


Zespół Szkolno-Przedszkolny w Ostródzie, ul. Plebiscytowa 50

RZUT PARTERU skala 1:100

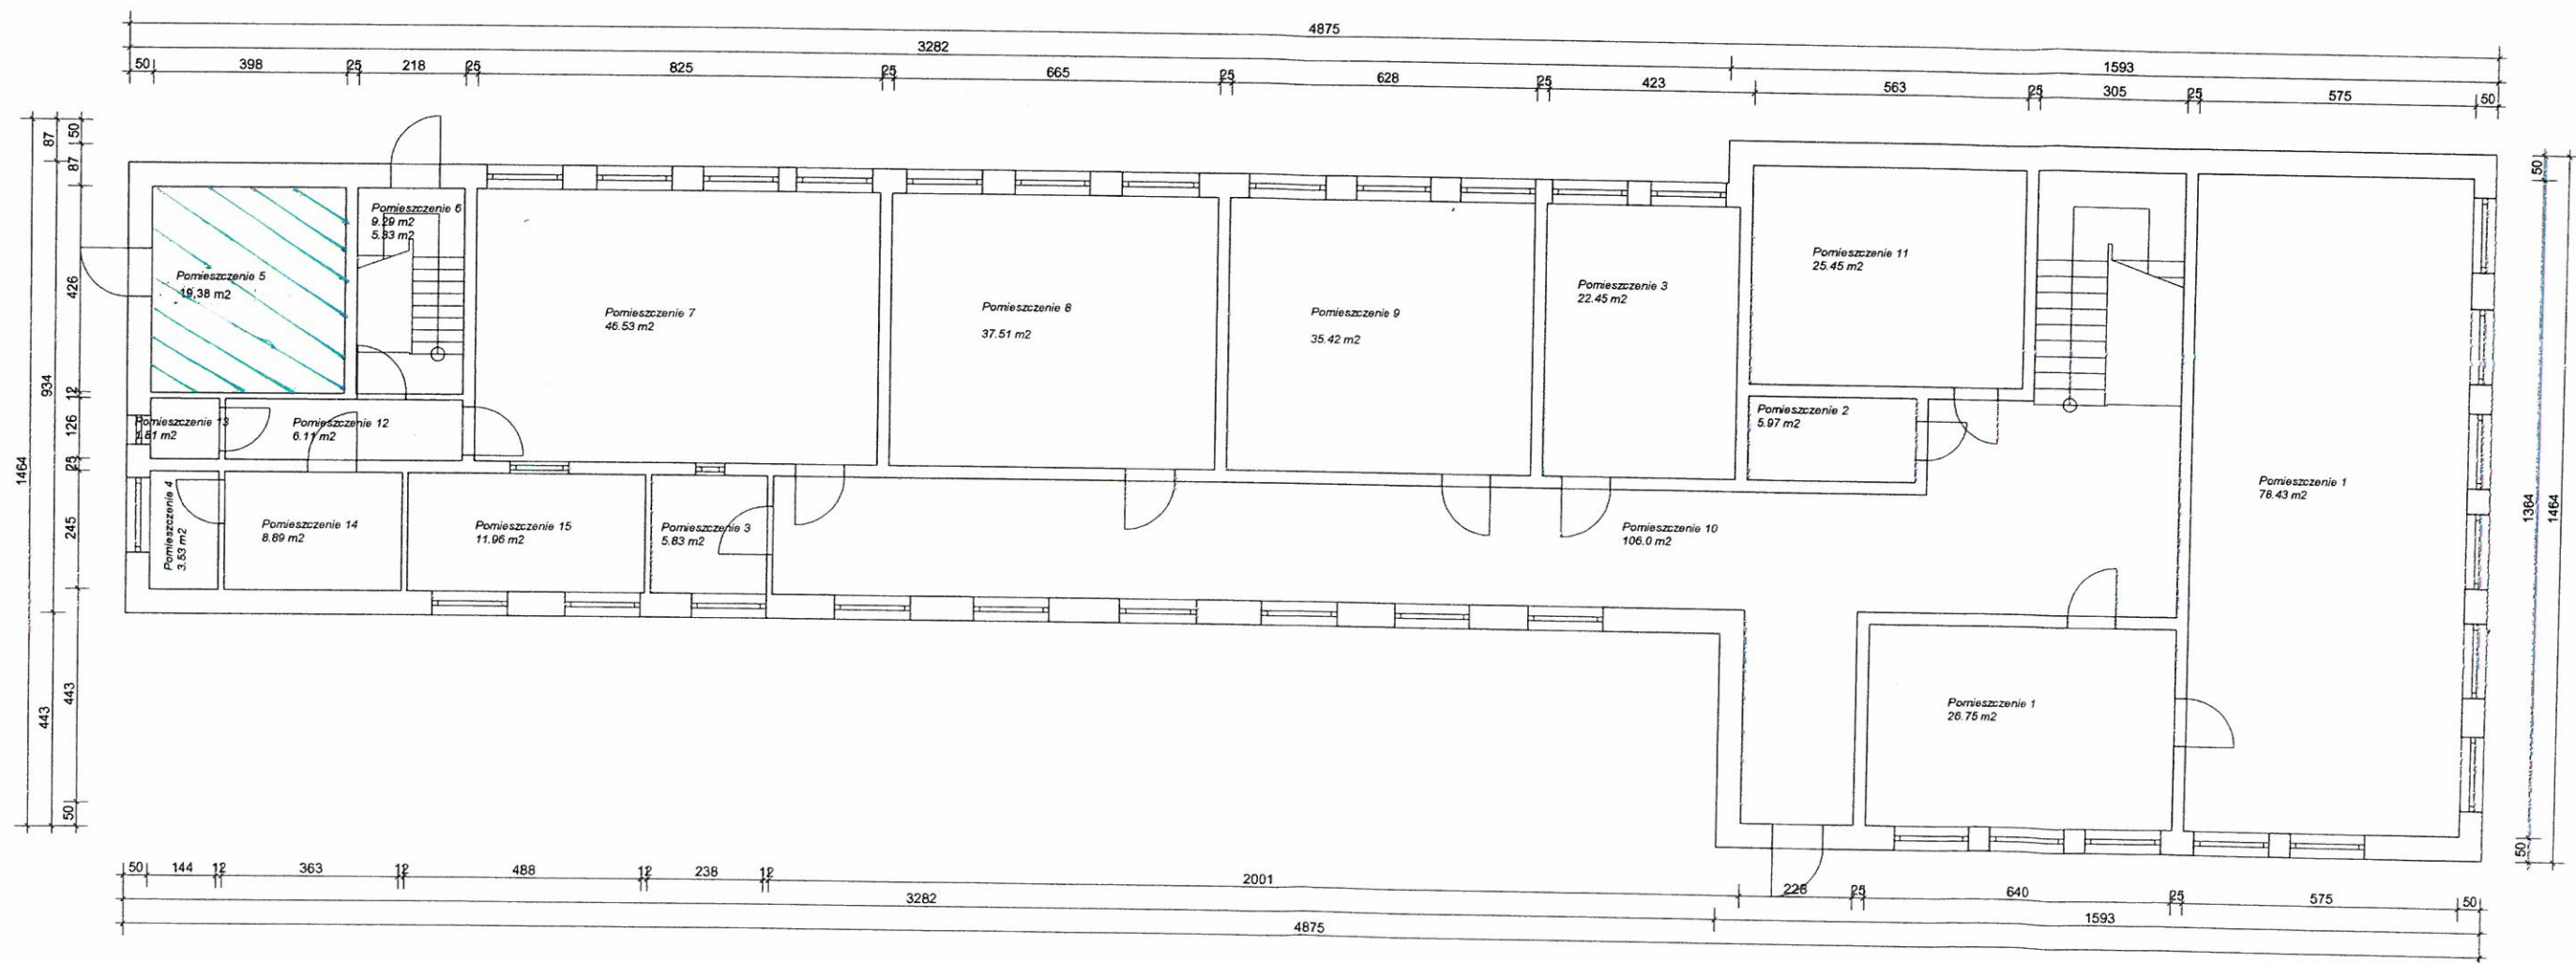

Oznaczenie pomieszczenia przeznaczonego do wynajęcia na centralę telefoniczną

PRZEWODNICZĄCY
Rady Miejskiej
Tadeusz Bera