


PLAN ZAGOSPODAROWANIA TERENU
TRYBUNY I PRYSZNICE ZEWNĘTRZNE
OSTRÓDA PLAŻA JEZ. SAJMINO dz. 181/1
skala 1:500

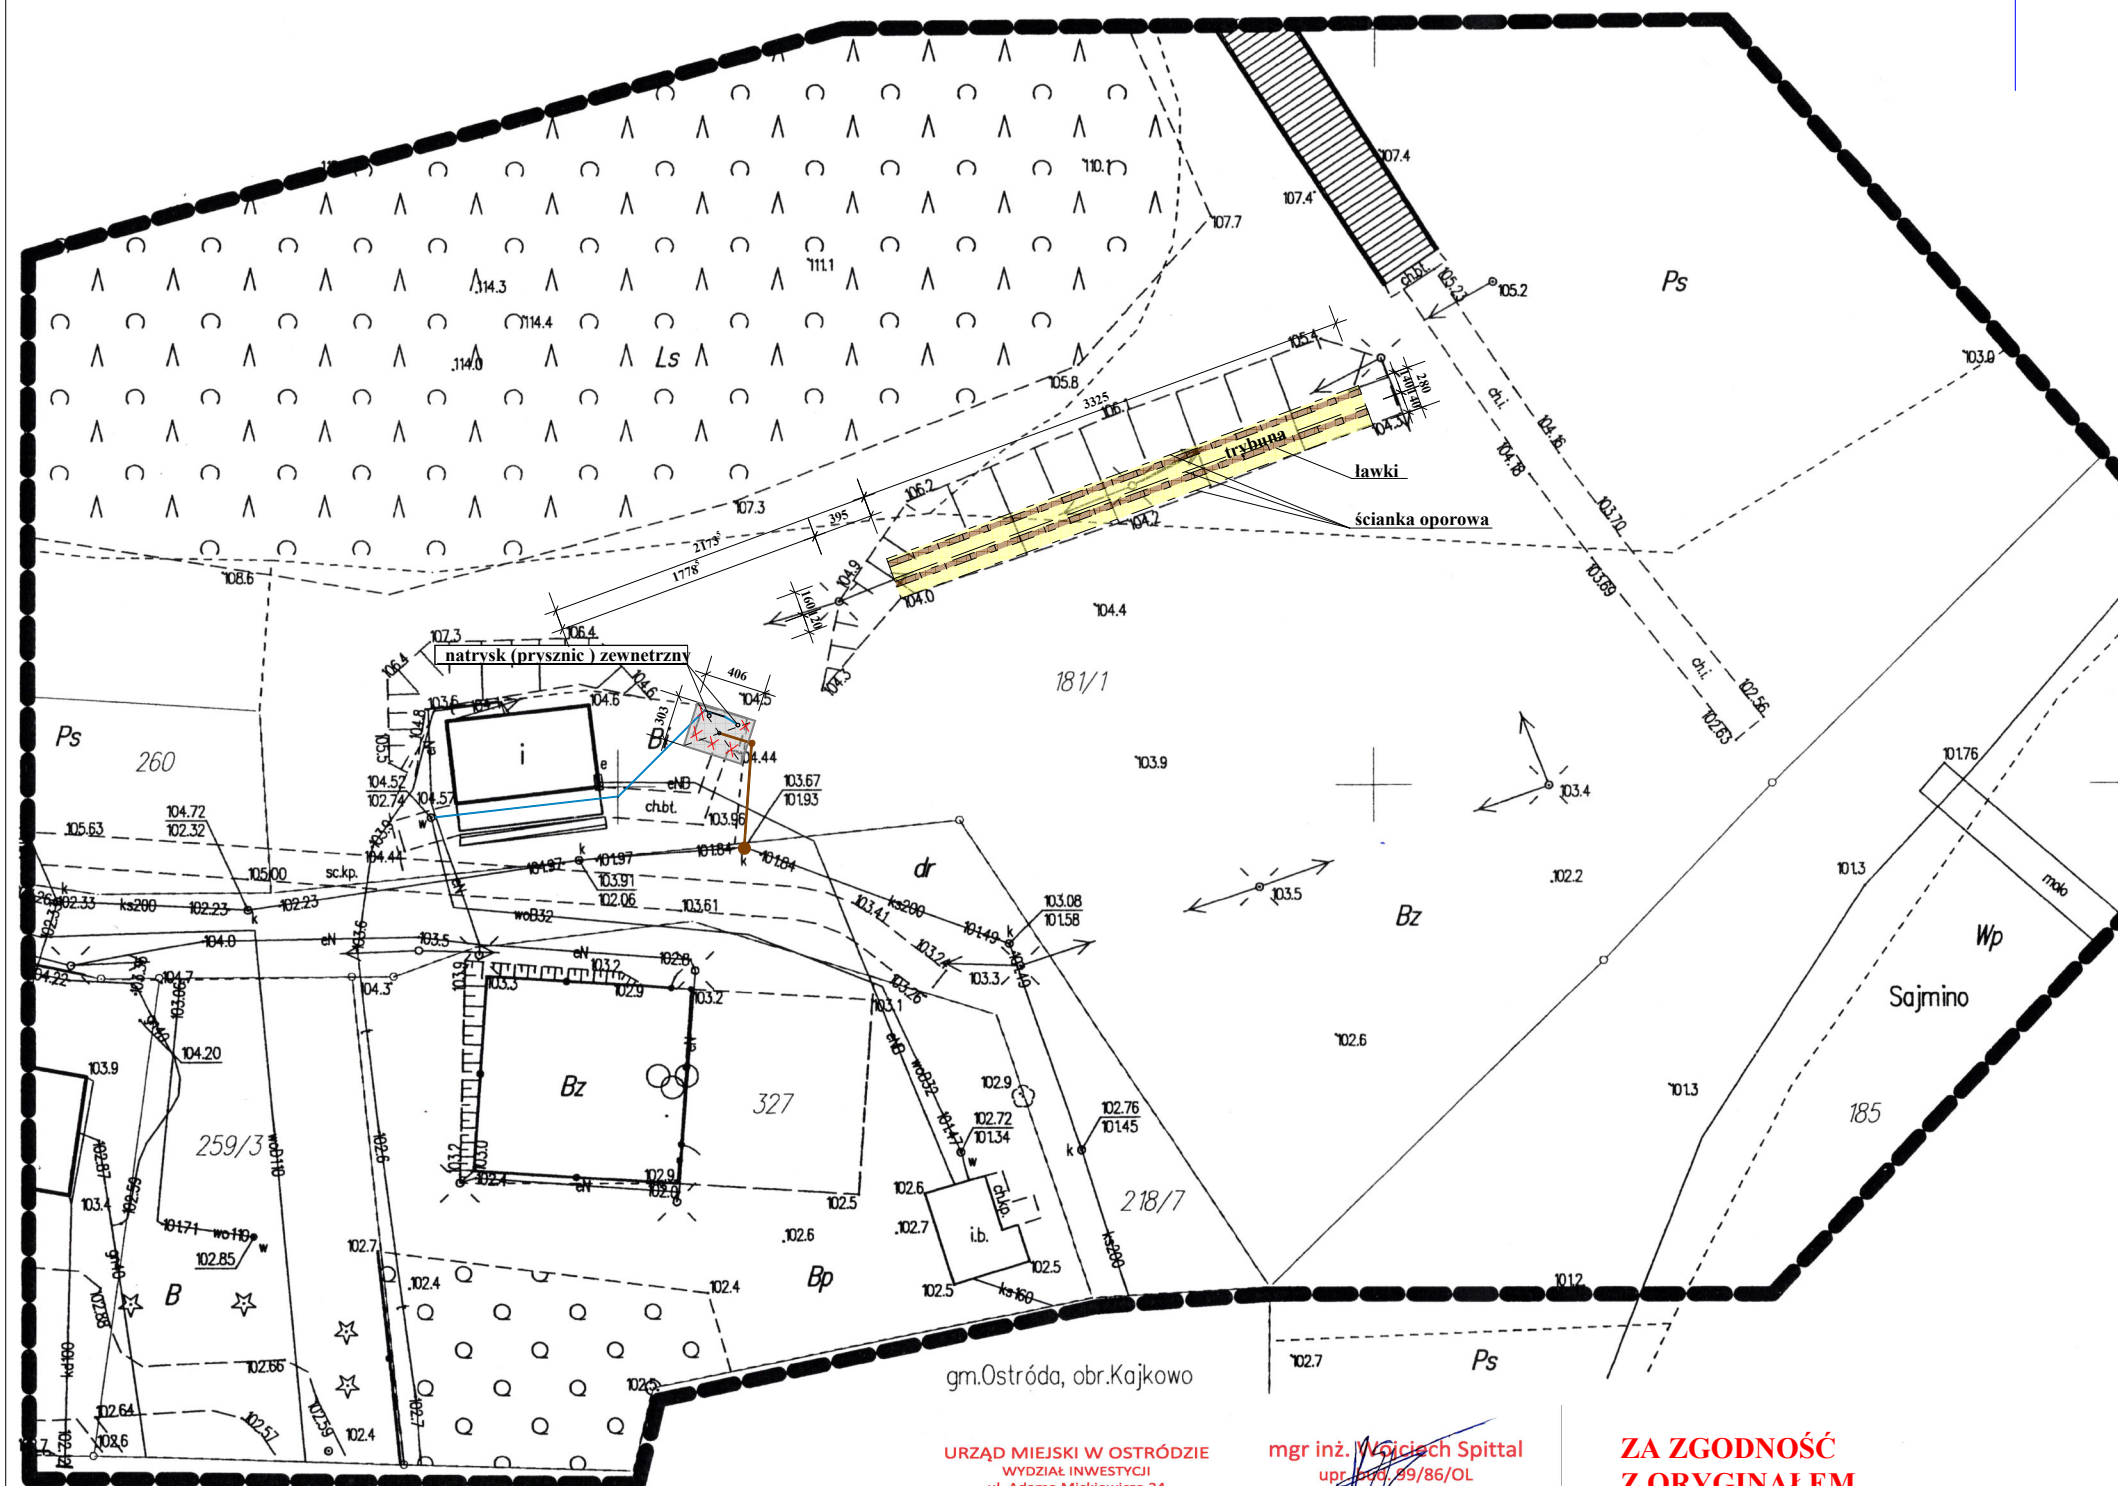

MAPA DO CELÓW PROJEKTOWYCH

Skala 1: 500

Powiat:		ostródzki
Jednostka ewidencyjna	identyfikator	281501_1
	nazwa	m.Ostróda
Obręb ewidencyjny	identyfikator	0009
	nazwa	obr.9
Nr działki ewidencyjnej		181/1,327
Miejscowość		Ostróda
Ulica		Piaskowa
Sekcja mapy		7.206.12.18.4.4
Nazwa układu współrzędnych	prostokątnych płaskich	2000/7
	wysokości	EVRS 2007
Oznaczenie zgłoszenia pracy geodezyjnej		GK.6640.664.2020
Oznaczenie granic obszaru aktualizacji		---

UWAGA:

„Wykonanie niniejszej mapy nie było poprzedzone ustaleniami dotyczącymi występowania służebności gruntowych obciążających grunty położone w granicach projektowanej inwestycji budowlanej.”

UWAGA:

Nie wyklucza się istnienia w terenie innych nie wykazanych na niniejszej mapie urządzeń podziemnych, które nie były wcześniej zgłoszone do inwentaryzacji powykonawczej.

02.04.2020

(data sporządzenia dokumentu)

USŁUGI GEODEZYJNE
geod. inż. Wojciech Spittal
ul. Jana Pawła II 6, 14-100 Ostróda
tel. 89 741-103-83/75 (pieczęć i podpis osoby uprawnionej)
NIP: 741-103-83/75, REGON: 510091692

STAROSTA OSTRODZKI
poświadczam, że niniejszy dokument został opracowany w wyniku prac geodezyjnych i kartograficznych, których rezultaty zawiera operat techniczny wpisany do ewidencji materiałów państwowego zasobu geodezyjnego i kartograficznego
Identyfikator ewidencyjny materiału państwowego zasobu operatu technicznego
2815 2020 434
Data wpisania operatu technicznego do ewidencji materiałów państwowego zasobu geodezyjnego i kartograficznego
2020-04-06
Ostróda, dn. 2020-04-06
Arkadiusz Łachiniński
GEODETA
w Wydziale Geodezji i Kartografii

URZĄD MIEJSKI W OSTRODZIE
WYDZIAŁ INWESTYCJI
ul. Adama Mickiewicza 24
14-100 Ostróda

mgr inż. Wojciech Spittal
upr. 164/85/OL
\$5ust1,\$6ust1 i \$, \$7 i \$13ust1 pkt2

ZA ZGODNOŚĆ
Z ORYGINAŁEM

INTERsoft
creative software
www.intersoft.pl

Projekt: Trybuny i prysznice zewnętrzne
Ostróda plaża nad jez. Sajmino dz. 181/1
Inwestor: Gmina Miejska Ostróda
14-100 Ostróda ul. A.Mickiewicza 24
Architekt: Marek Myśliński upr 164/85/OL
14-100 Ostróda ul. Jana Pawła II 6/7
Nazwa pliku: Sajmino trybuny i prysznice zagosp.
Skala: 1 : 500 | Data: 2020-03-24 | Parter