

MAPA DO CELÓW PROJEKTOWYCH
SKALA 1: 500

Olekt: Ostróda-kanal rz.Drwęca

Województwo warmińsko-mazurskie
Miejscowość Ostróda
Kierownik i autor projektu inżynier Adam Demczyk
Nr zgłoszenia rysunku 0201.054/775.006
Data rysunku: 18/12/12
Układ współrzędnych prostokątnych: 2000 etra 7
Geoidowy układ odniesienia: Kraszchall 86

Inty i nazwiska lub nazwa podmiotu, który wykonał mapę oraz podpis osoby reprezentującej ten podmiot, mgr inż. Adam Demczyk

USŁUGI GEODEZYJNO-PROJEKTOWE
(mgr inż. Adam Demczyk)
Gdańsk
80-132 Gdańsk, ul. Kartuska 90/9
tel. 501-378-334 NIP: 505-279-83-82

Inty i nazwiska, numer świadectwa nadania uprawnień geodety, który sporządził mapę: Lech Płuraz H055 MGPIB zakres 12.4

PROJEKT UPRZYSTOSOWANIA
LECH PŁURAZ
H055 MGPIB
ul. Piłsudskiego 152/1


Oznaczenie granic obszaru, który był przedmiotem aktualizacji:
1. Nie wykazuje się latwienia w terenie lonych, nie wykazanych na niniejszej mapie urządzeń podziemnych, które nie były zgłoszone do inwentaryzacji, lub o których brak jest informacji w instytucjach branżowych.
2. Skuteczność gruntów - nie badano.
3. Dane ewidencyjne dotyczące granic działek spełniają wymagania określone w obowiązujących standardach technicznych.
4. W granicach opracowania nie występują projektowane i zarejestrowane w RUPD przewody i urządzenia techniczne: Ostróda, dn. 2016.09.11

Gdańsk, dnia 18.12.2016 r.

stan wody na dzień pomiaru +95.06

2016-10-12
2016-10-12

Usługi Geodezyjne - Projektowe
mgr inż. Adam Demczyk
80-132 Gdańsk, ul. Kartuska 90/9
adamdemczyk@gmail.com 501-378-334

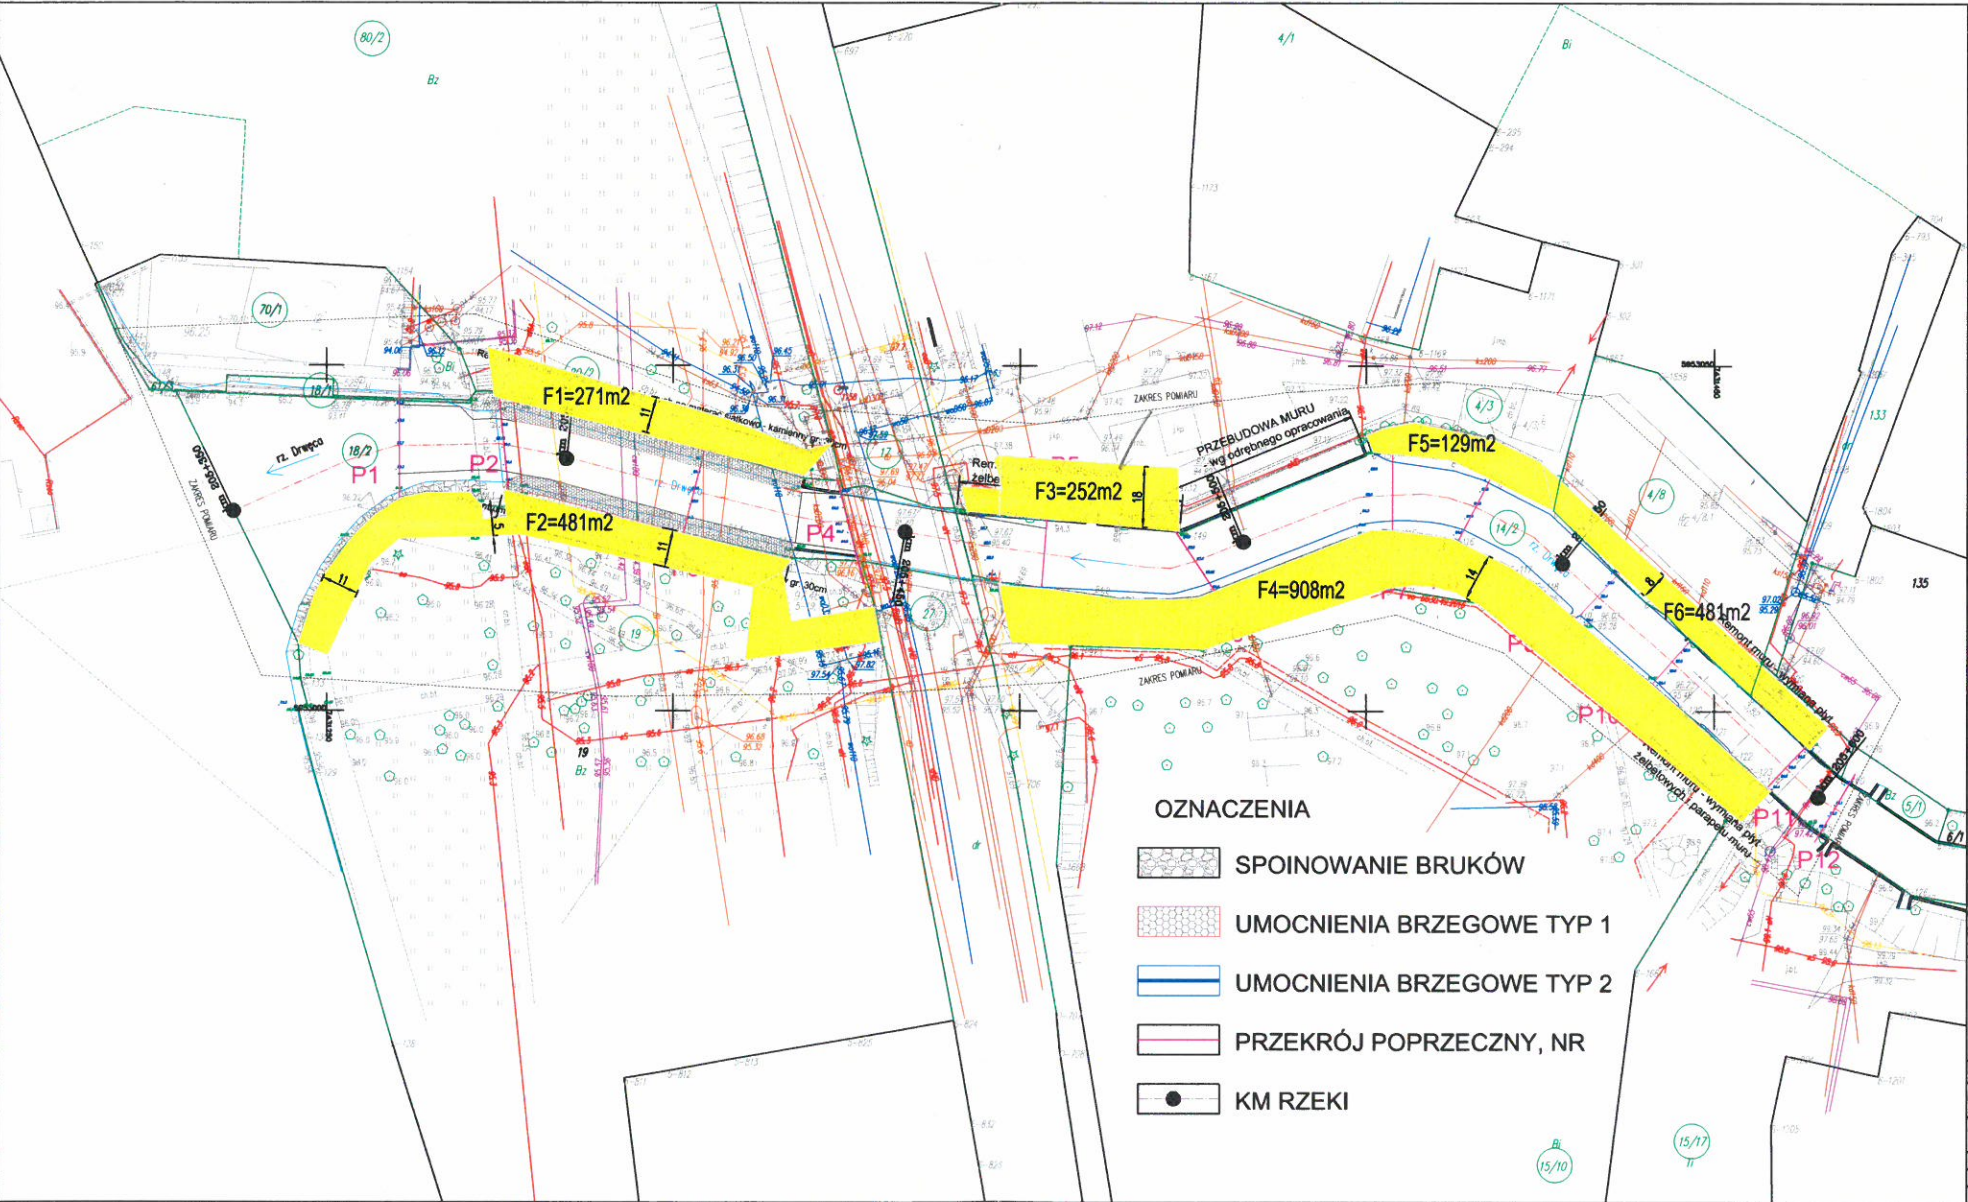

Z.P.W. "HABUD" Sp. z o.o. ul. Kaprów 4a, 80-316 Gdańsk			
Olekt	Remont ubezpieczeń brzegowych brzegu lewego i prawego rzeki Drwęcy na długości 200mb, km 205+350 - 205+550	Skala	1:500
Adres		Nr rys.	1.0
Tytuł rysunku	Projekt Zagospodarowania Terenu		
Projektant	mgr inż. Sylwia Demczyńska	Nr uprawnień	POM/0354/P00K/09
Opracowała	mgr inż. Karolina Weichert	Podpis	
		Data	23.01

URZĘDZENIE - PAŃSTWOWE