


PROJEKT ZAGOSPODAROWANIA TERENU
ŚCIEŻKA ROWEROWA
SKALA 1:500

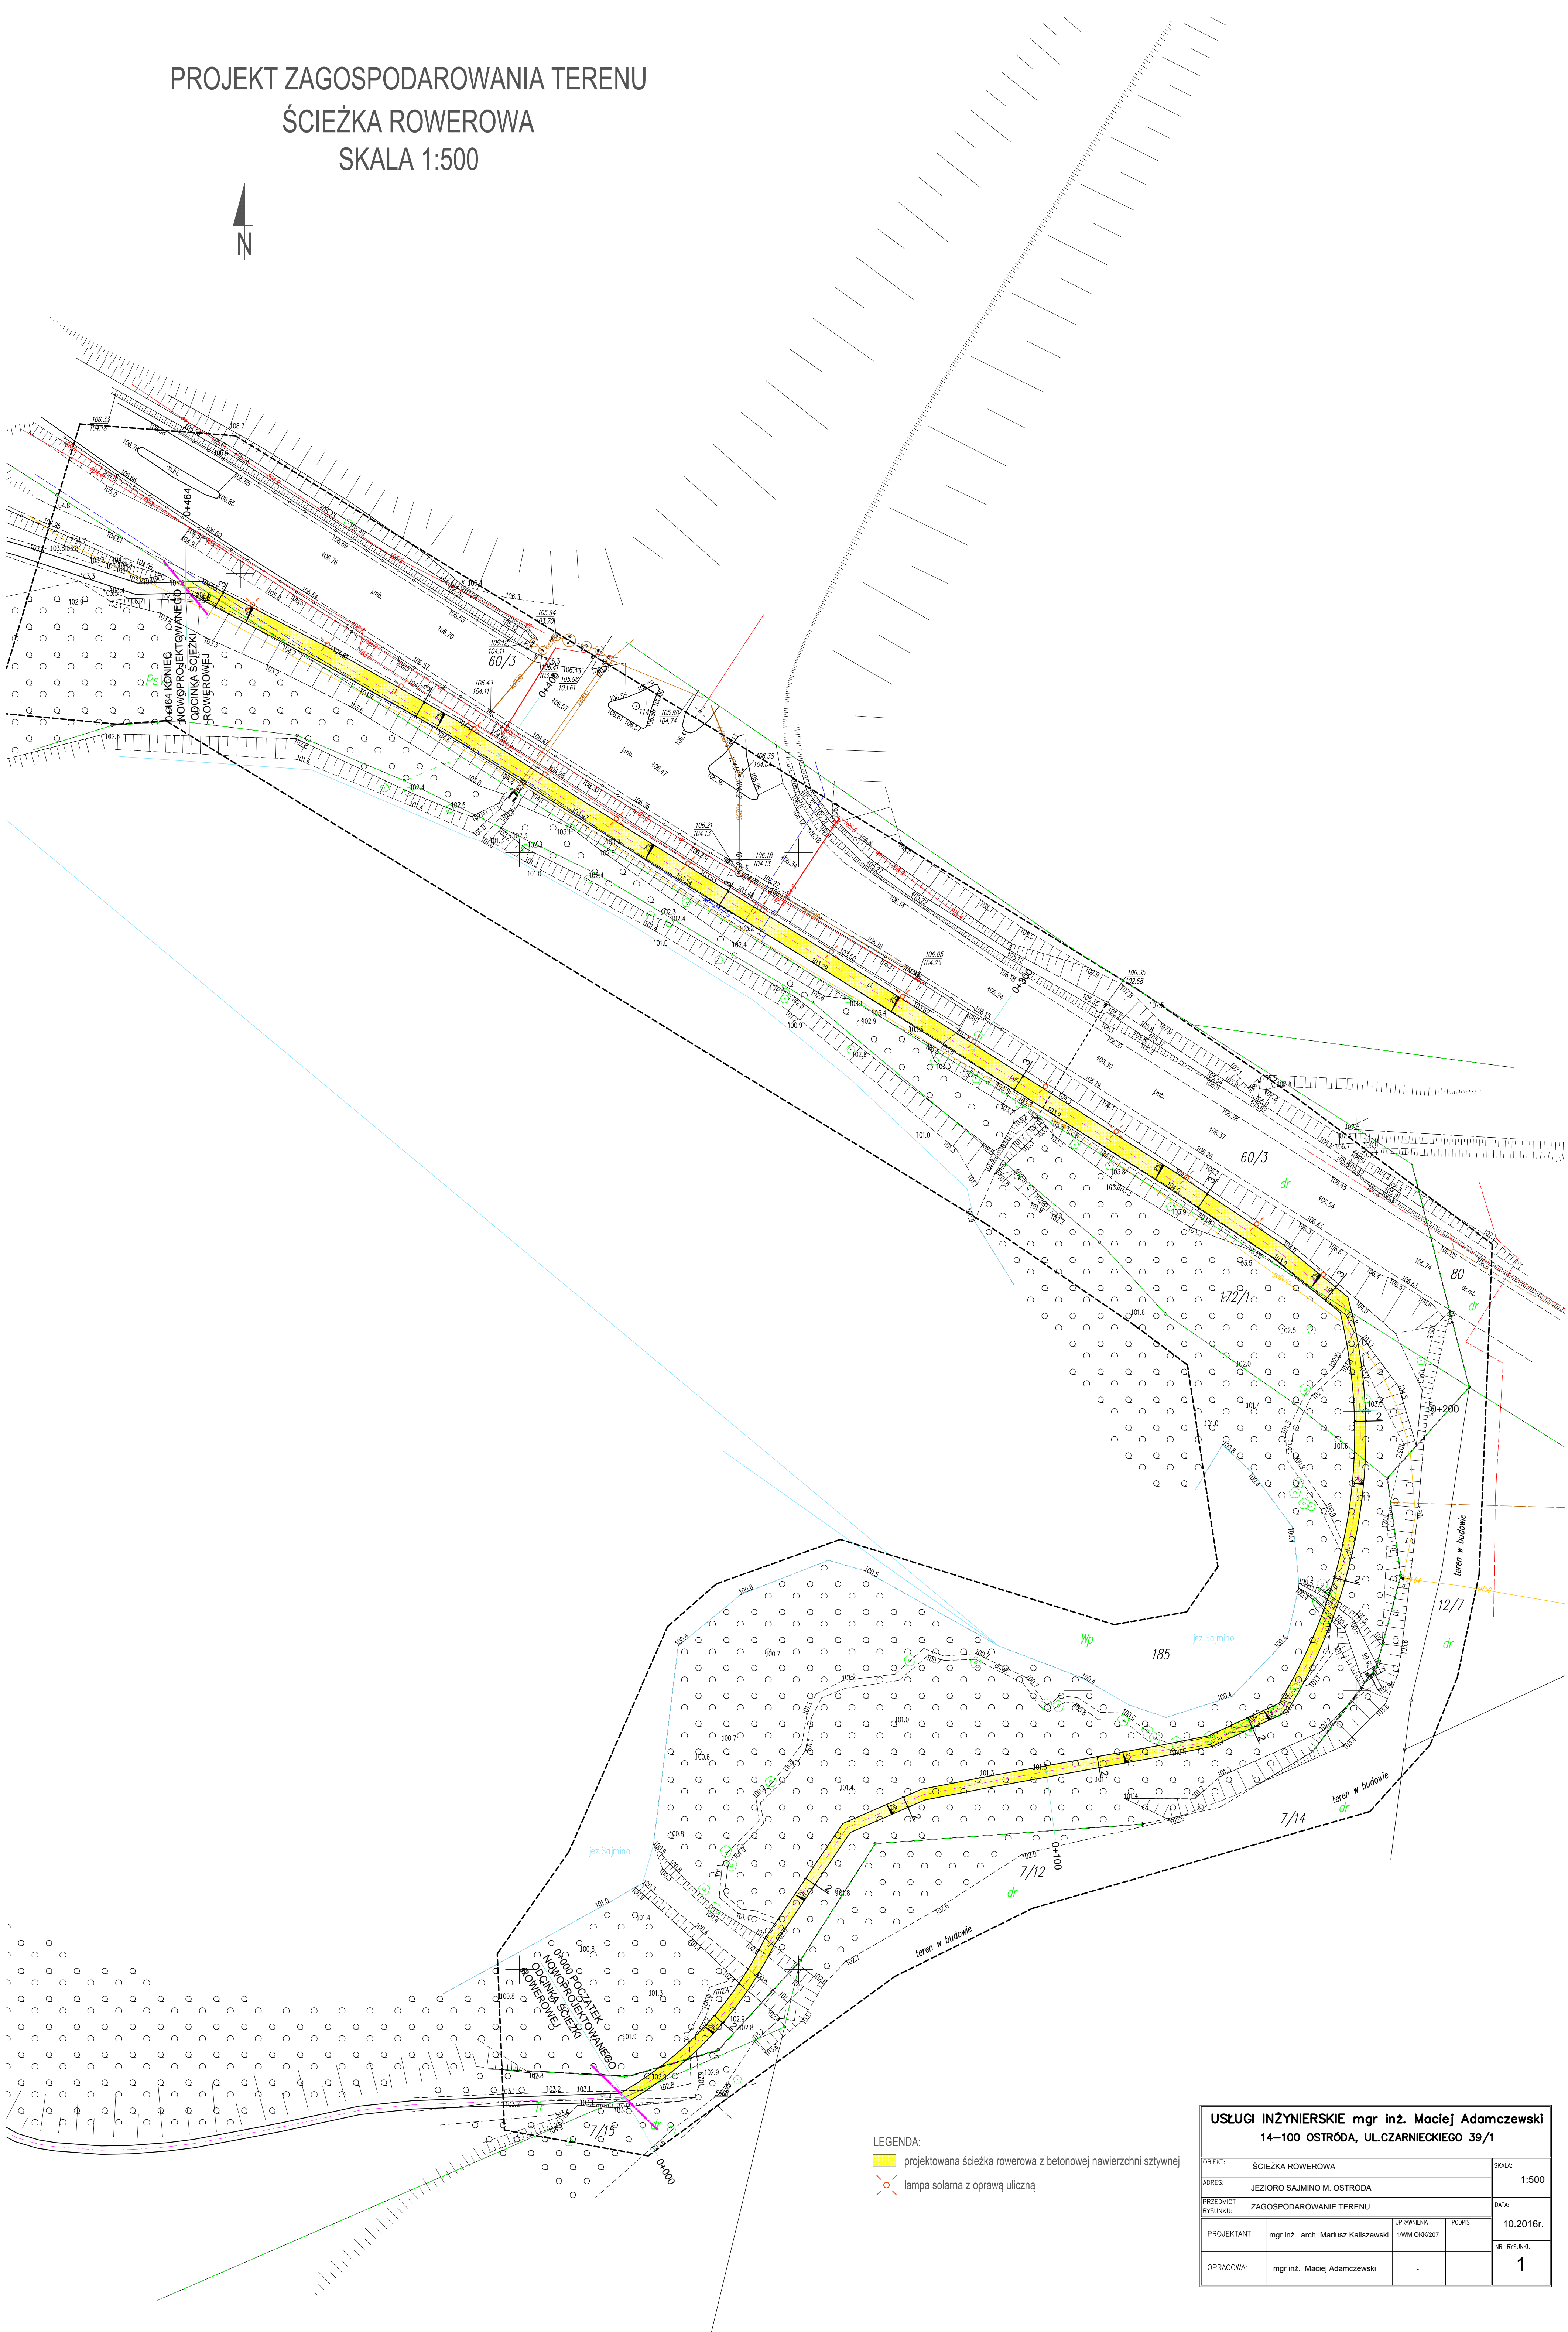

- LEGENDA:
- projektowana ścieżka rowerowa z betonowej nawierzchni sztywnej
 - lampa solarna z oprawą uliczną

USŁUGI INŻYNIERSKIE mgr inż. Maciej Adamczewski				
14-100 OSTRÓDA, UL.CZARNIECKIEGO 39/1				
OBIEKT:	ŚCIEŻKA ROWEROWA			SKALA:
ADRES:	JEZIORO SAJMNO M. OSTRÓDA			1:500
PRZEDMIOT RYSUNKU:	ZAGOSPODAROWANIE TERENU			DATA:
PROJEKTANT	mgr inż. arch. Mariusz Kaliszewski	UPRABNIENIA	1/11/11 OKW/207	PODPIS
OPRACOWAŁ	mgr inż. Maciej Adamczewski			
				NR. RYSUNKU
				1