


PROJEKT ZAGOSPODAROWANIA TERENU  
ŚCIEŻKA ROWEROWA  
SKALA 1:500

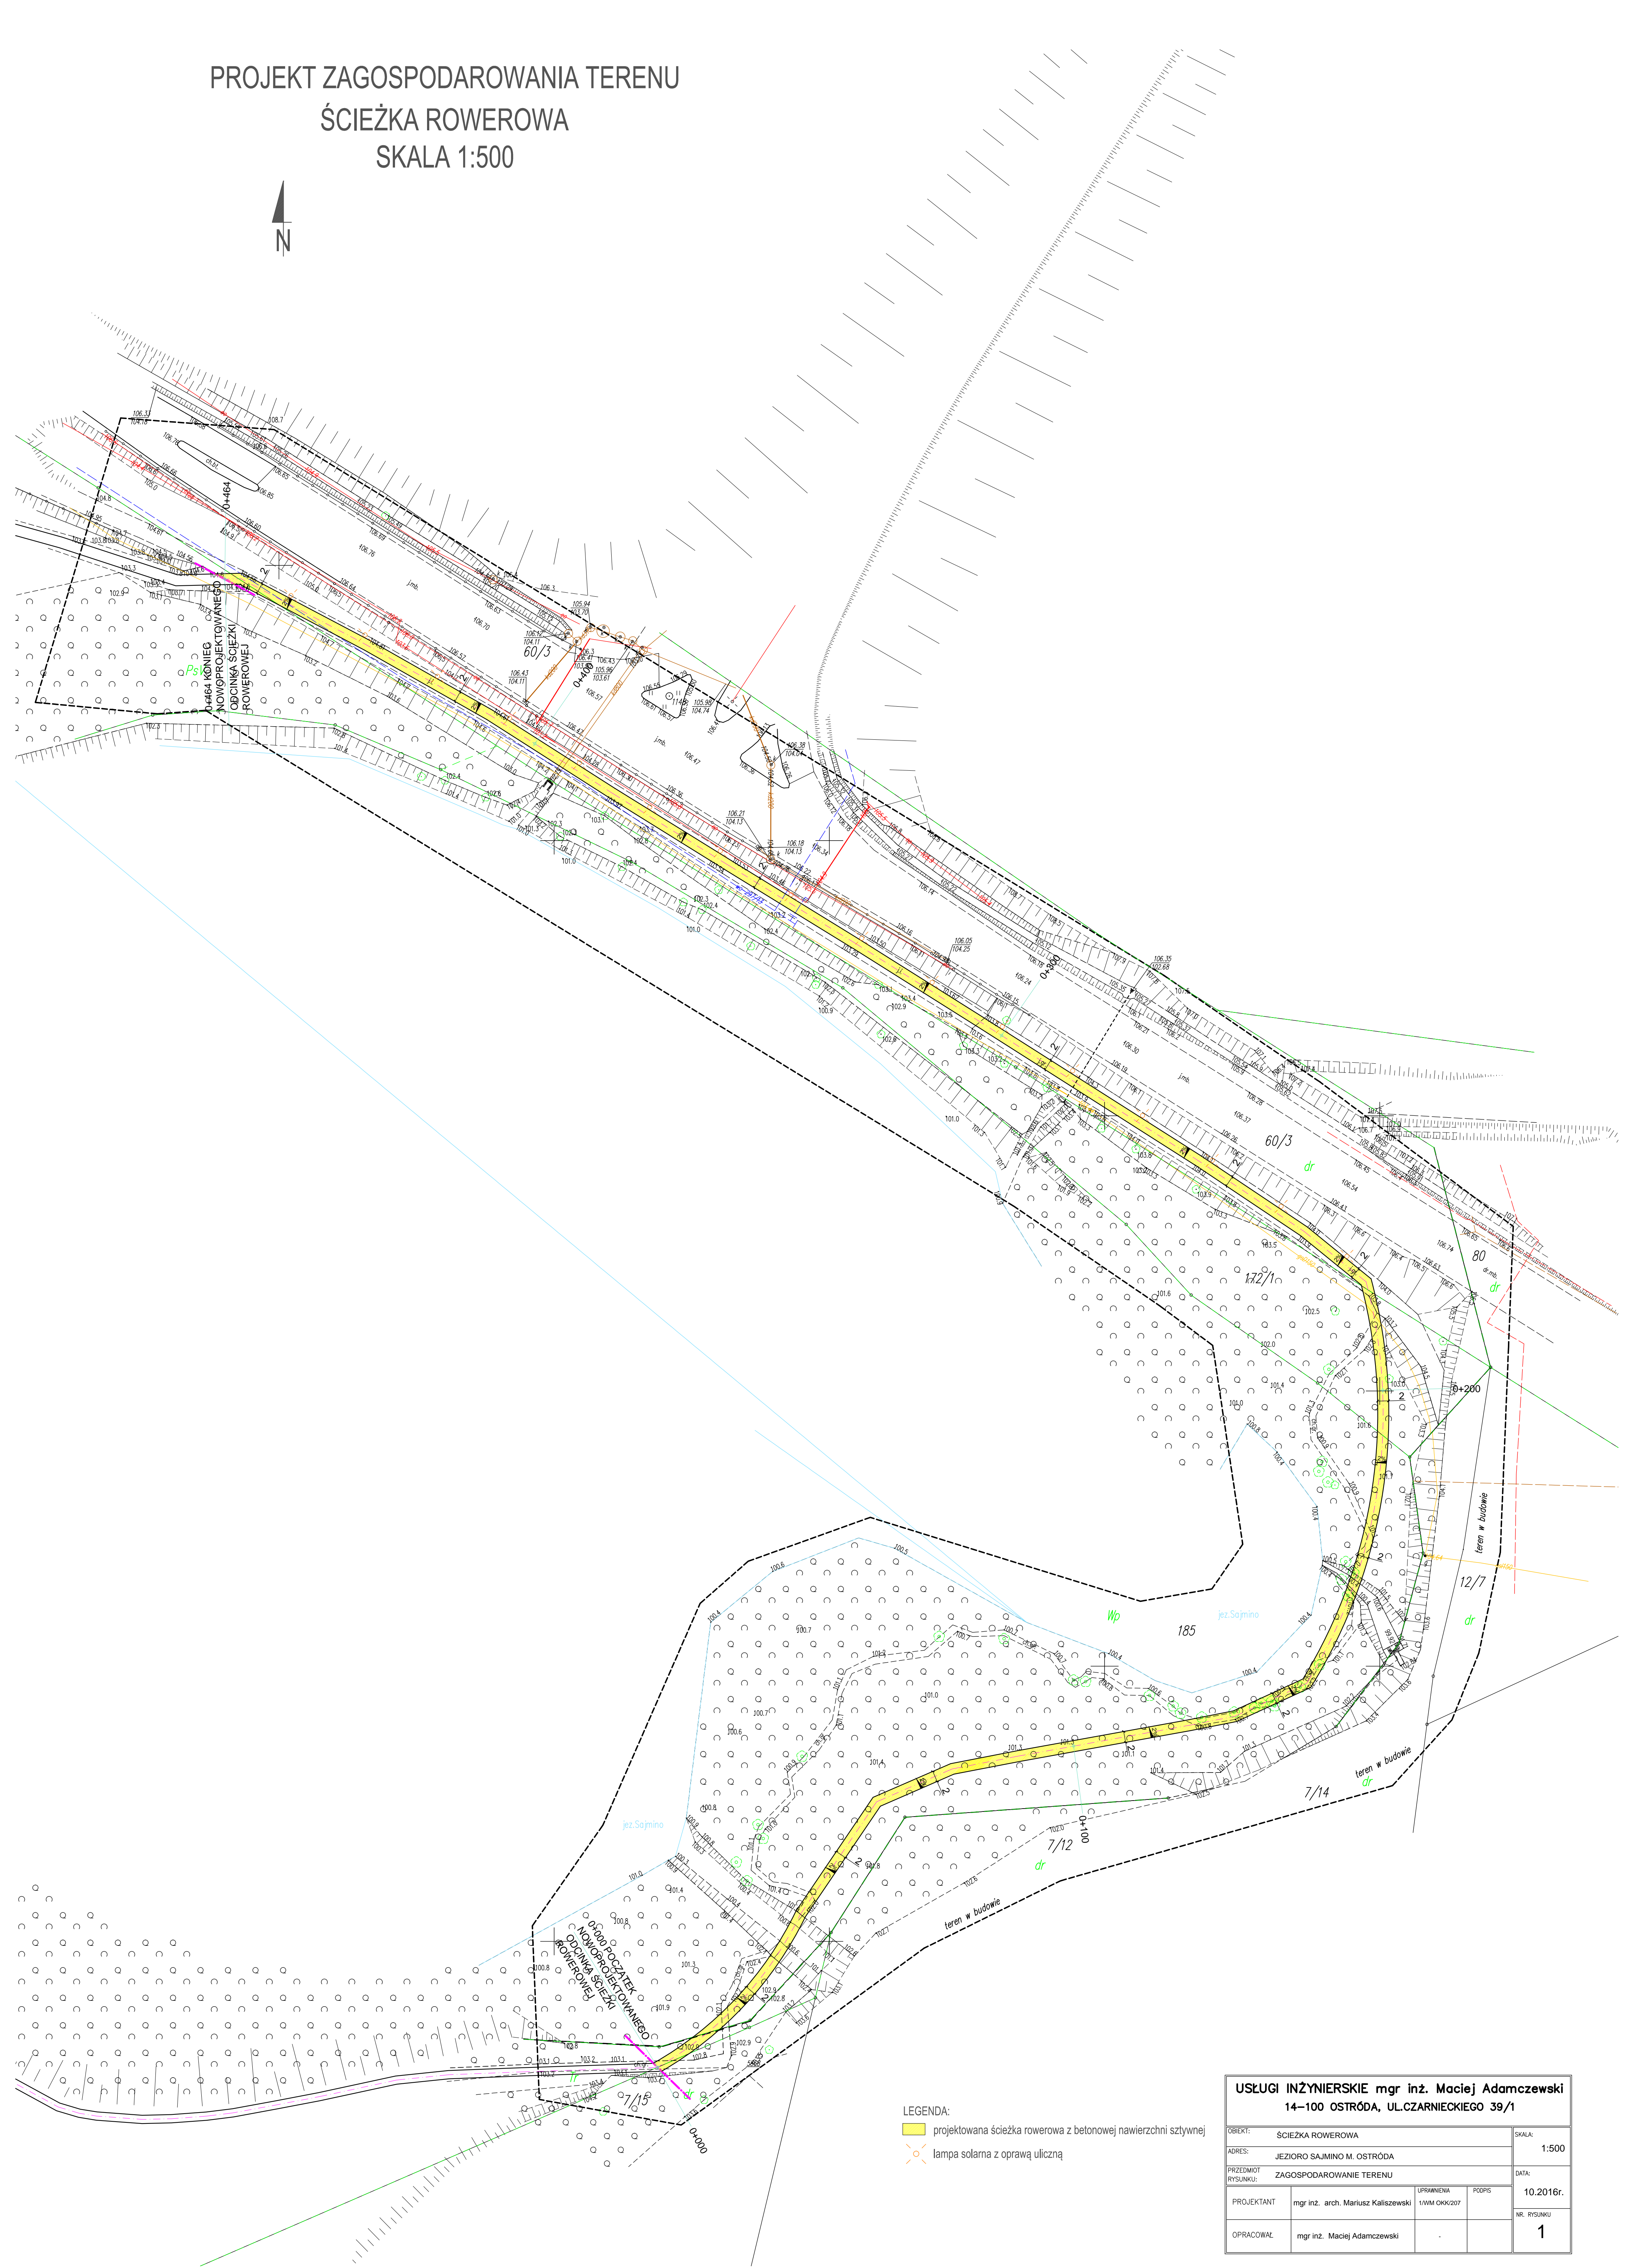

- LEGENDA:
- projektowana ścieżka rowerowa z betonowej nawierzchni sztywnej
  - lampa solarna z oprawą uliczną

USŁUGI INŻYNIERSKIE mgr inż. Maciej Adamczewski			
14-100 OSTRÓDA, UL. CZARNIECKIEGO 39/1			
OBIEKT:	ŚCIEŻKA ROWEROWA		SKALA:
ADRES:	JEZIORO SAJMINO M. OSTRÓDA		1:500
PRZEDMIOT RYSUNKU:	ZAGOSPODAROWANIE TERENU		DATA:
PROJEKTANT	mgr inż. arch. Mariusz Kaliszewski	UPRZEMOŻNIENIA 1/11M OKG/207	10.2016r.
OPRACOWAŁ:	mgr inż. Maciej Adamczewski		NR. RYSUNKU
			1