



Wyrzys z mapy
Skala 1:1500

ul. Armii 156 w Białymostku

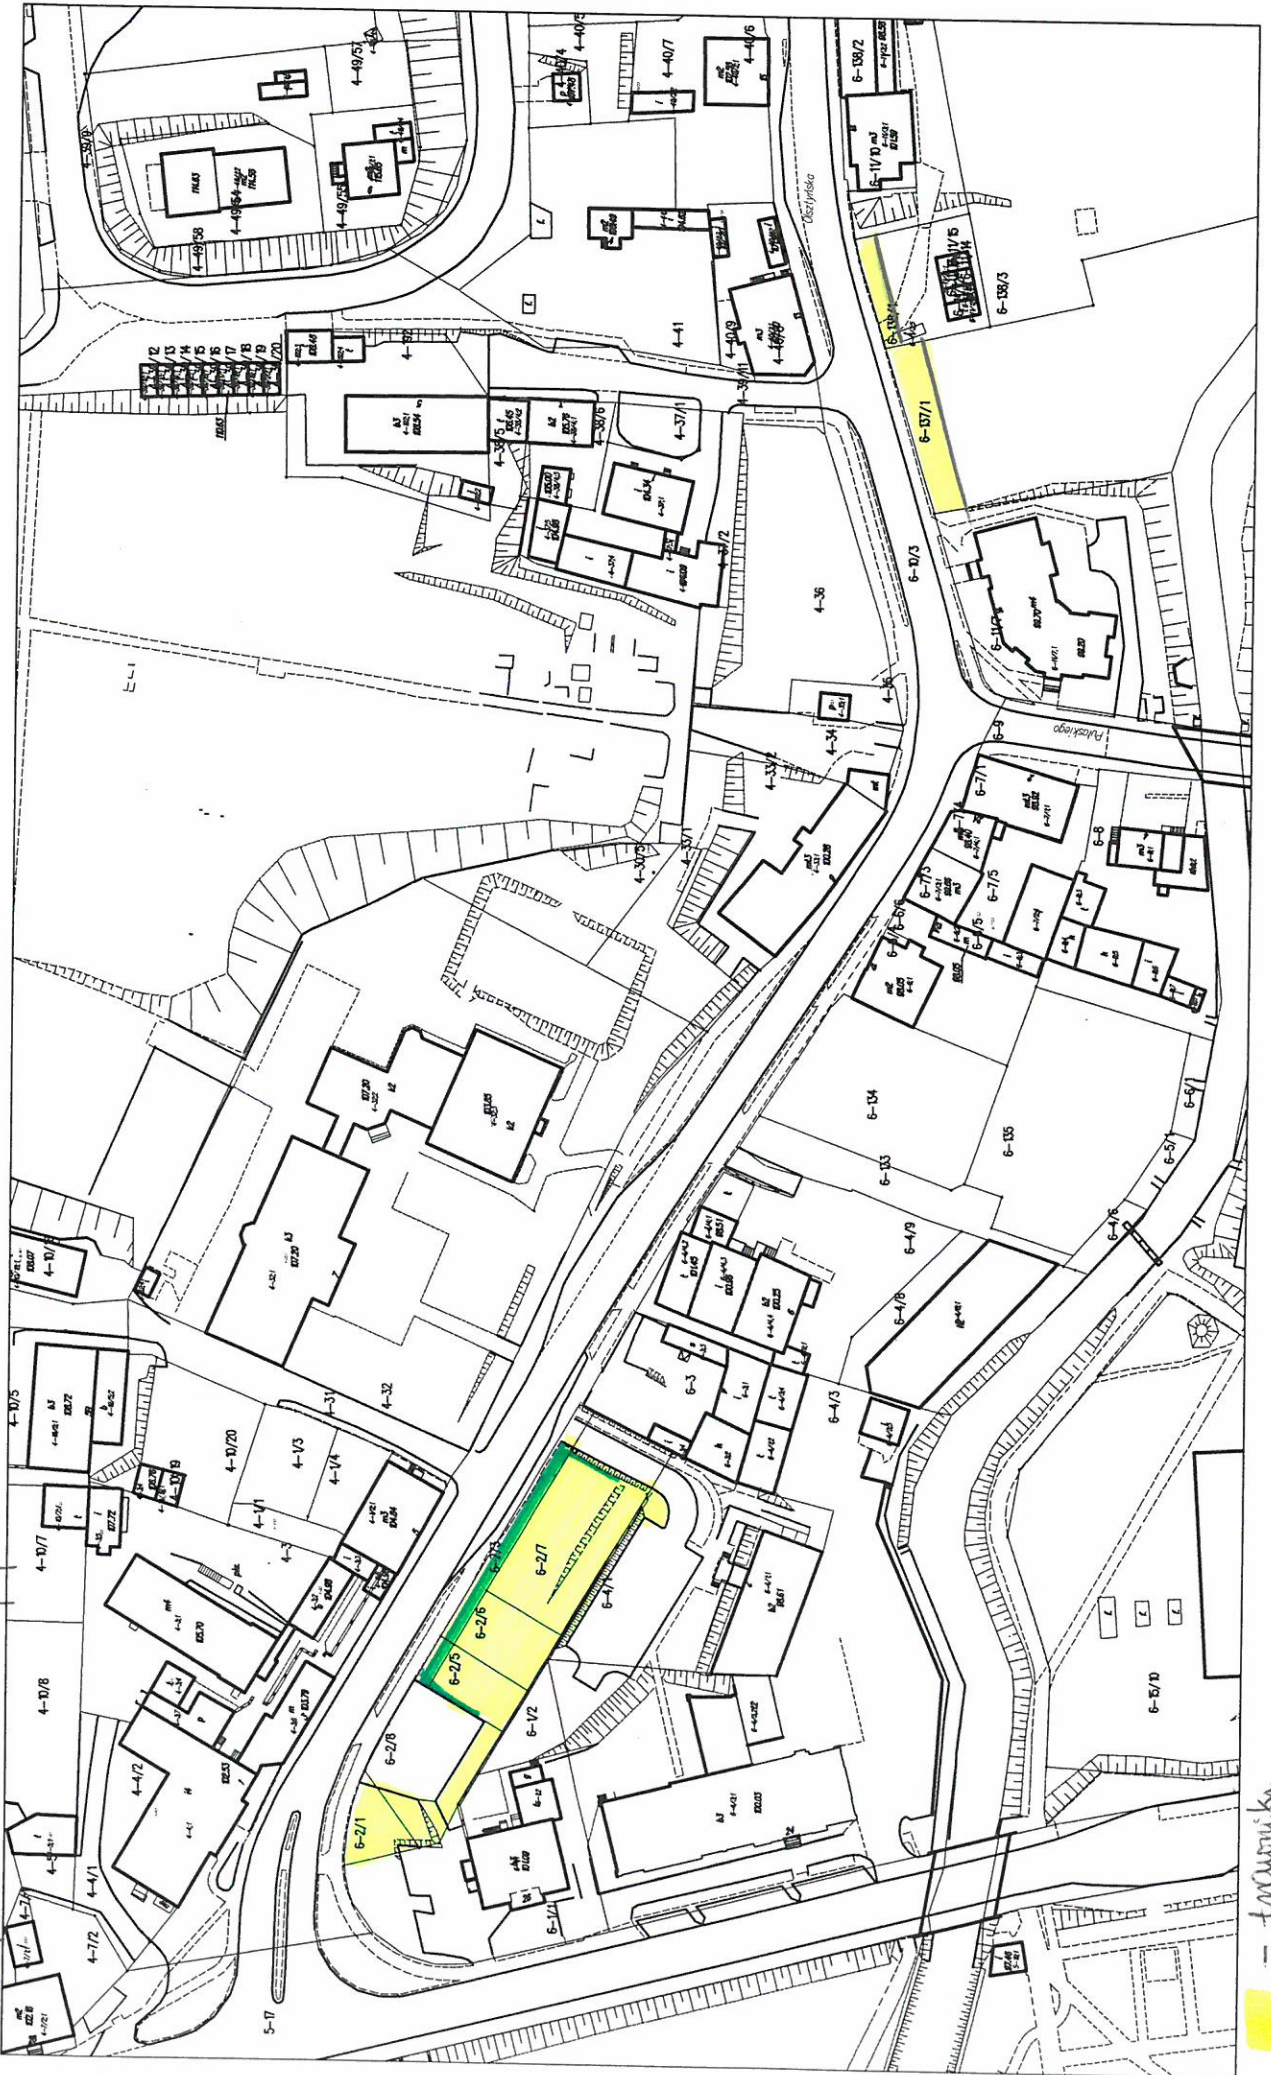

— trawniki
— żywopłoty

Wrys z mapy
Skala 1:2000

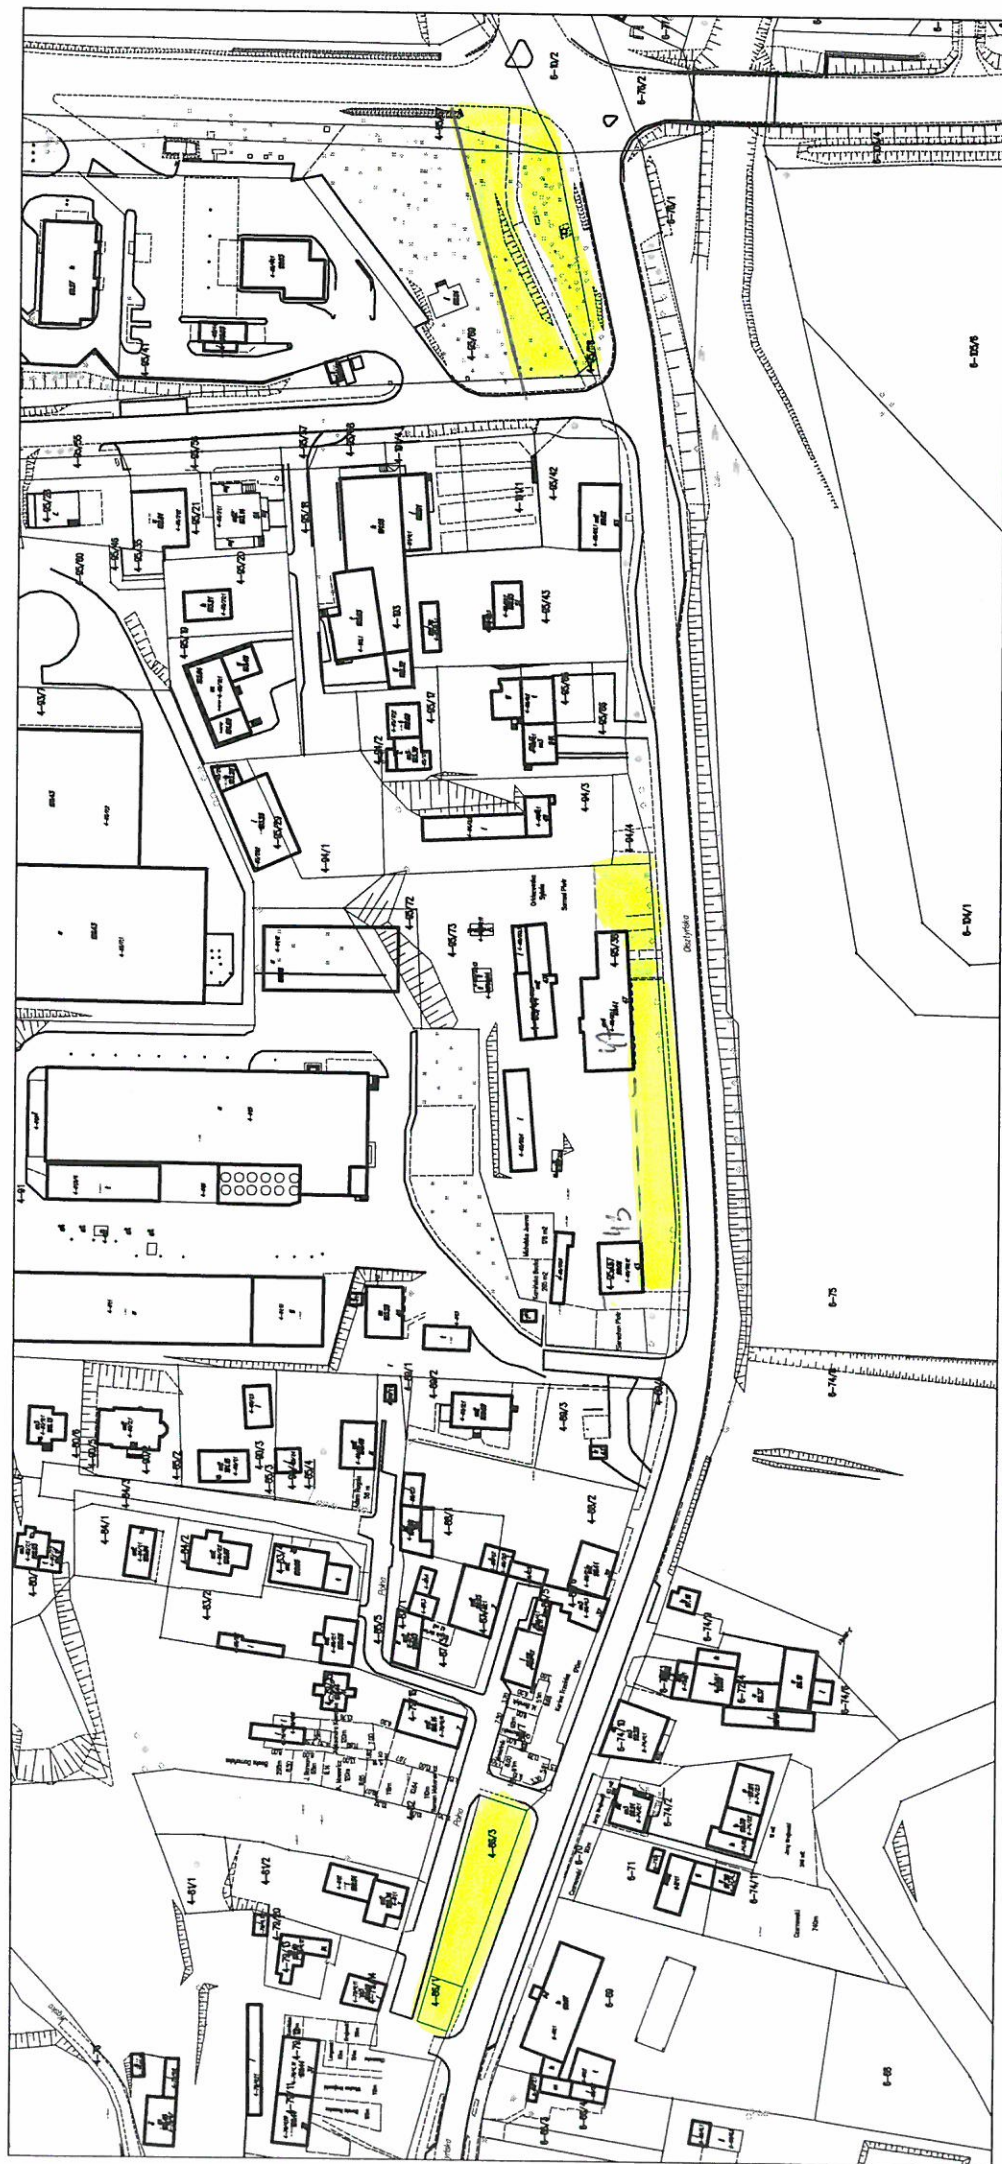

Dot planu
graficzny Nr 2


-mawoniki

- trawniki
- łąki (1.000 m²)



z pominięciem - 110 m ob.
- i nowymi

Wyrzys z mapy
Skala 1:2000

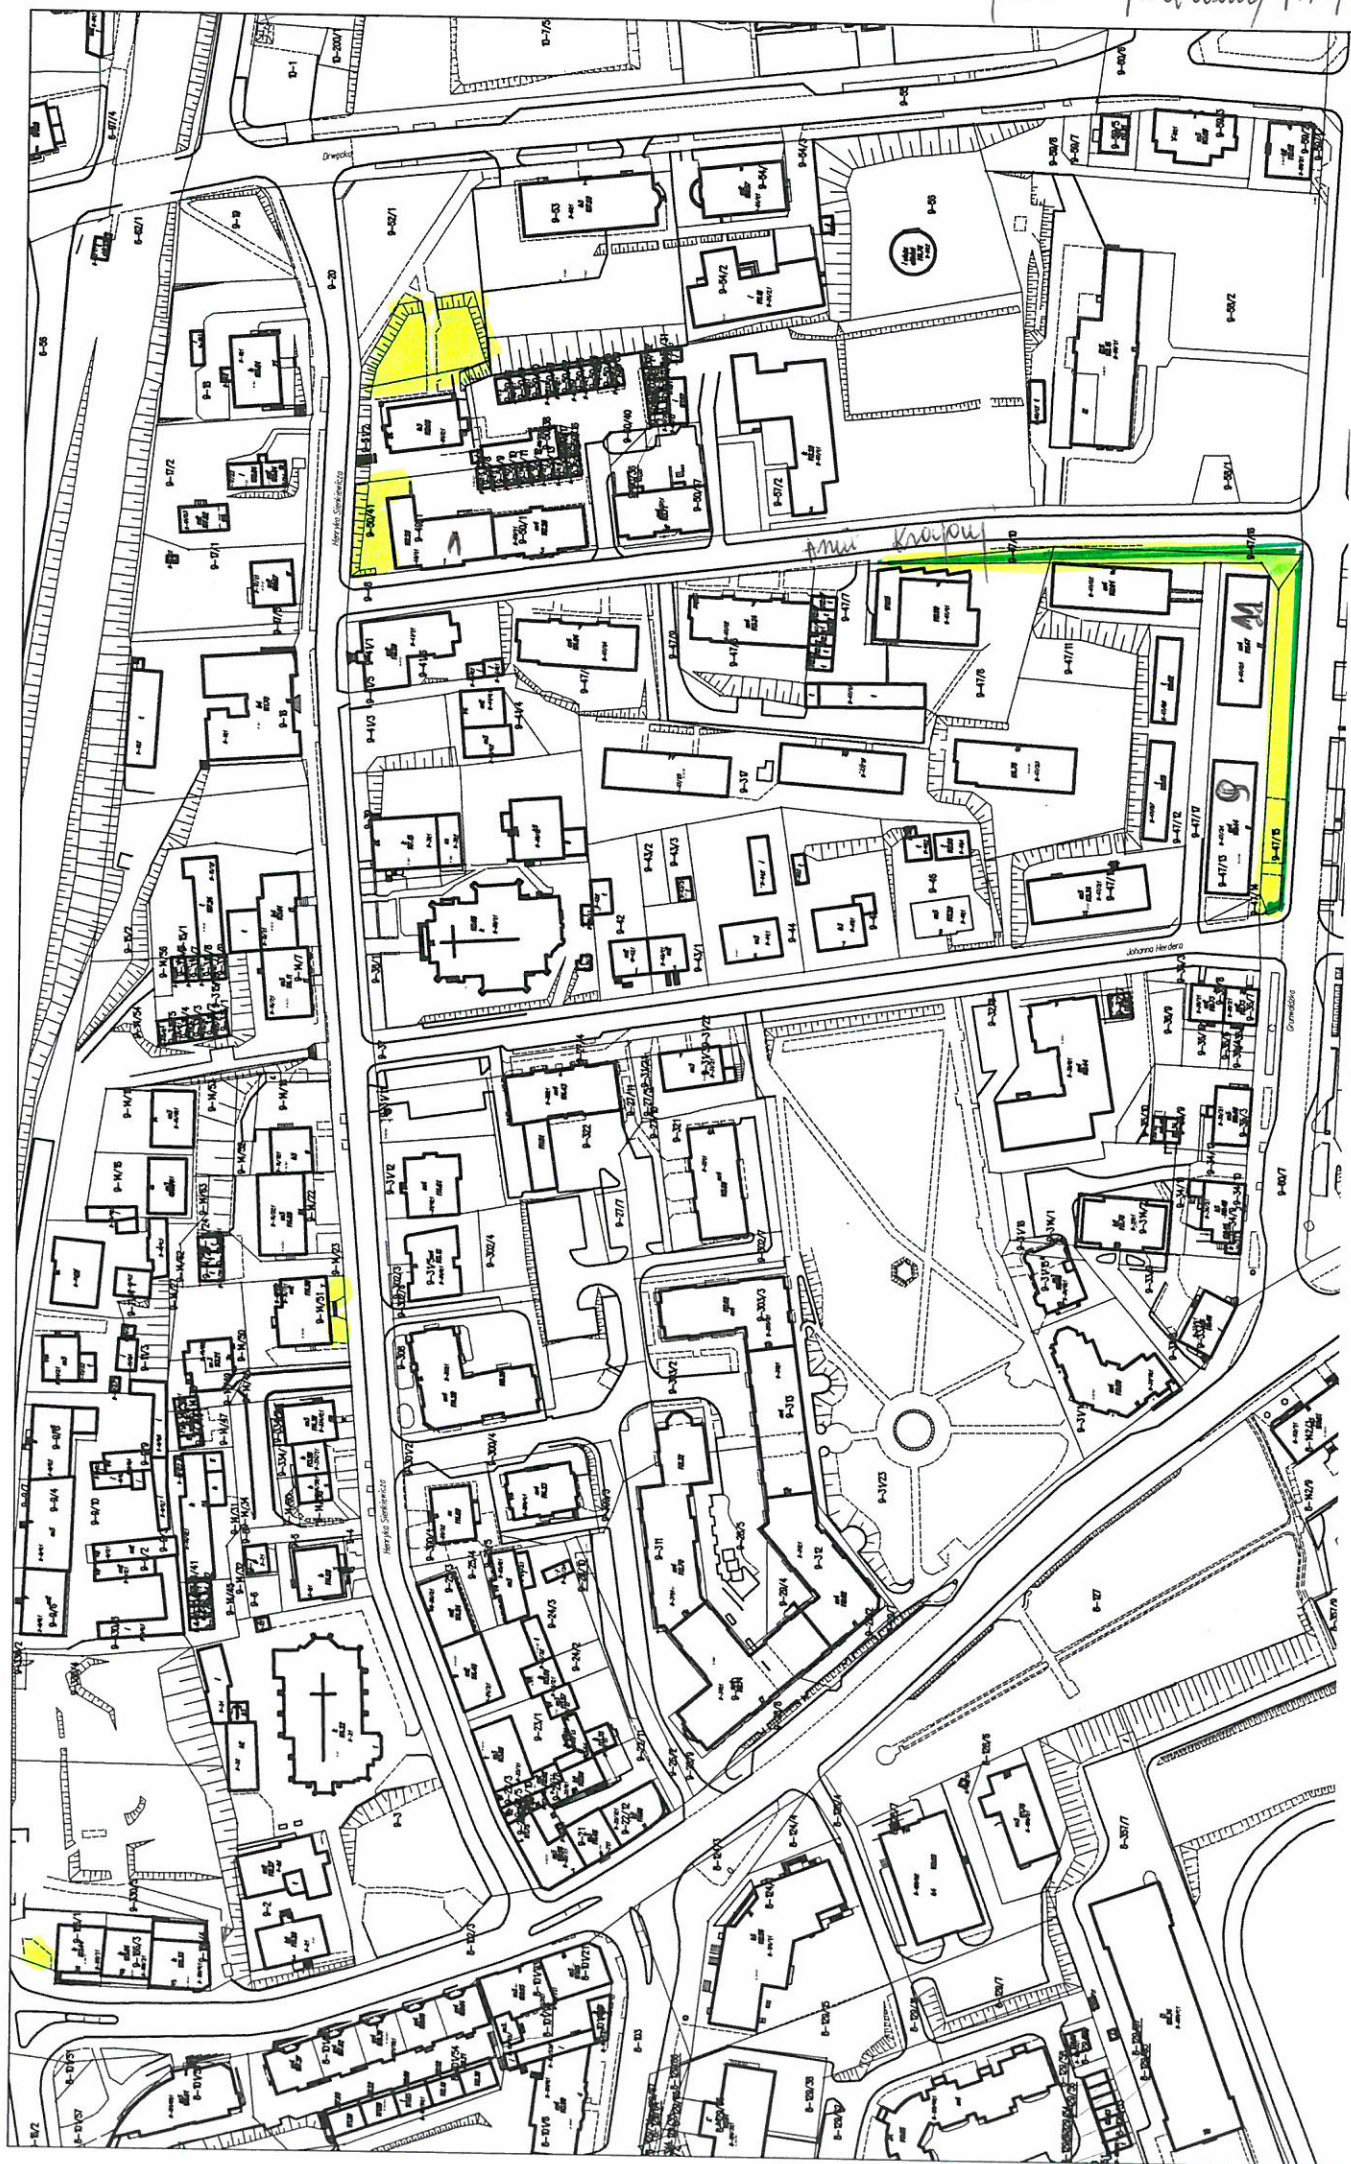


Zapisanie planu

Zapisanie planu

Zapisanie planu

Wyrys z mapy
Skala 1:1600


Łatęski
graficzny Nr 5

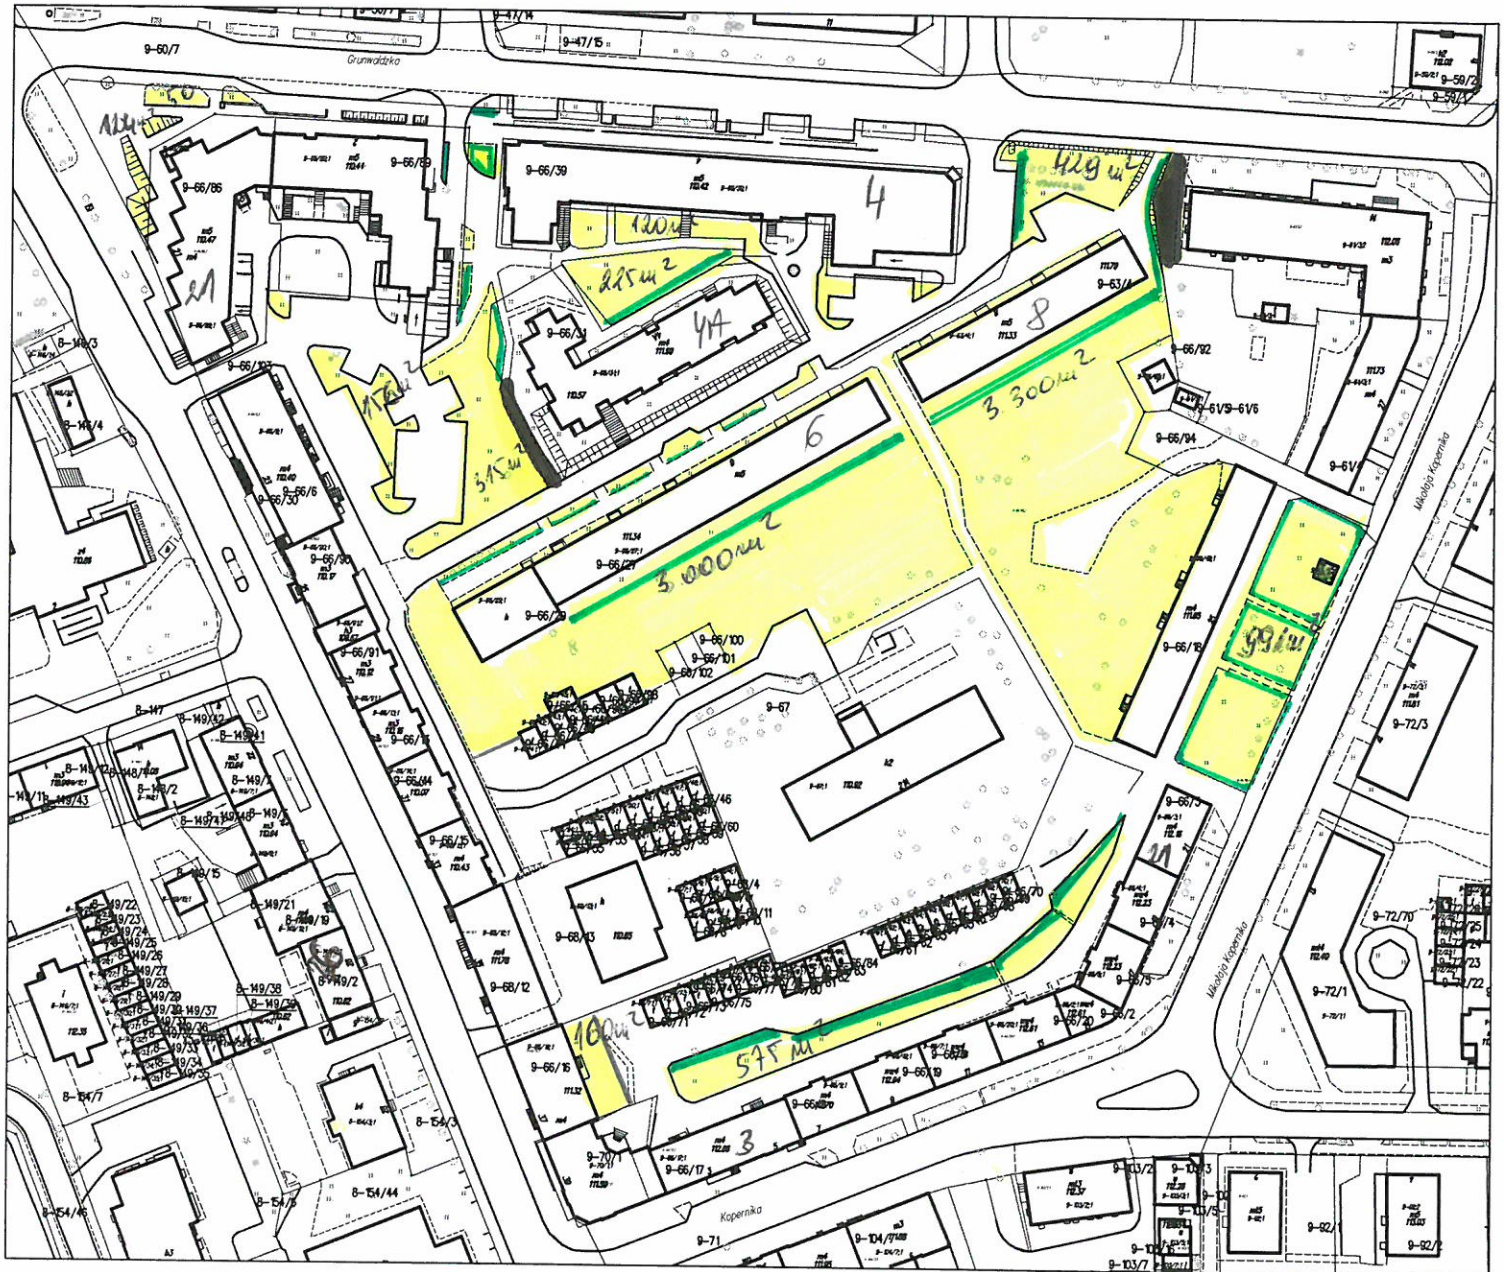

— trawniki
— ziemia

Wyrys z mapy
Skala 1:2000


Wytycznik graficzny
nr 6

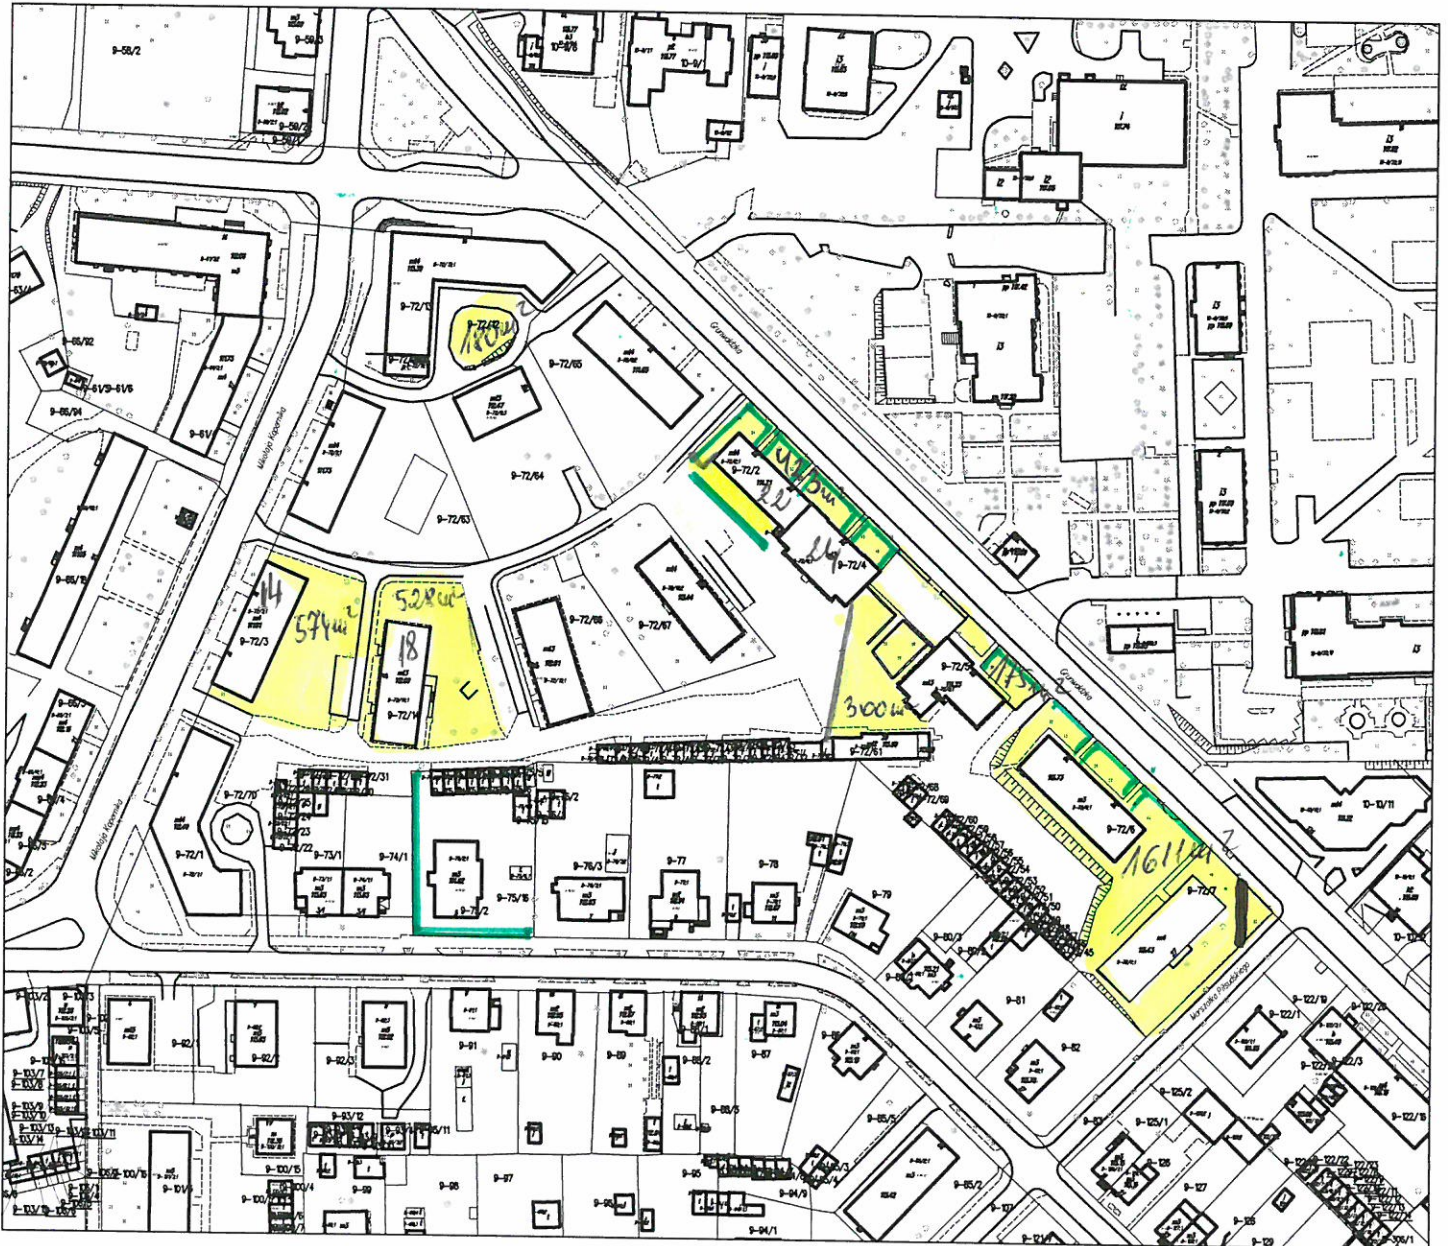

— trawniki
— zielenie


Wrys z mapy
Skala 1:2000

- trawniki
- zynopiot

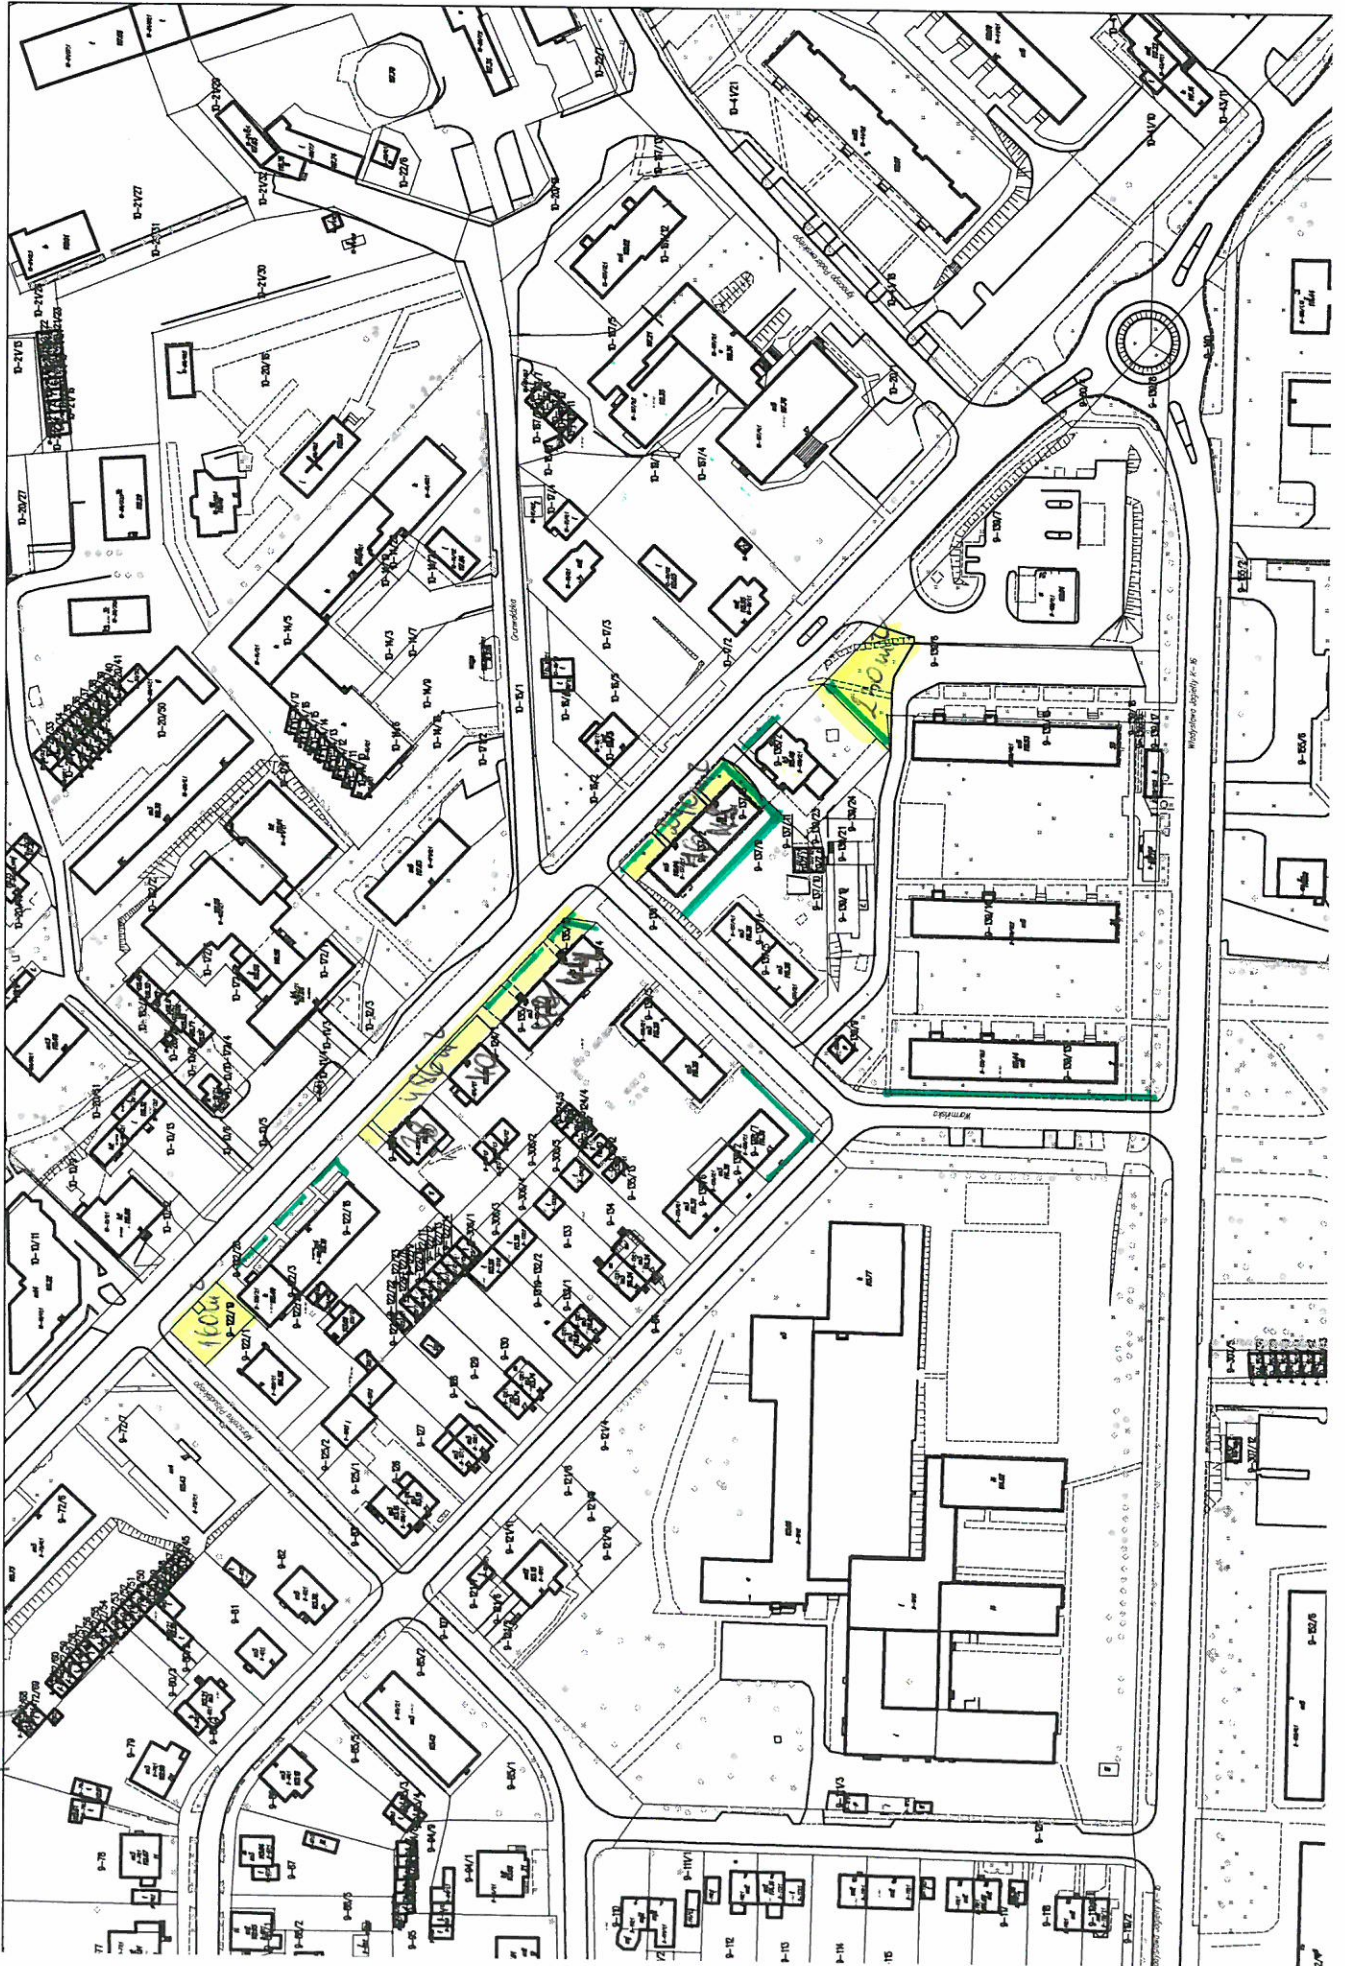

Wyrzys z mapy
Skala 1:1000


Łopienik graficzny
nr 8

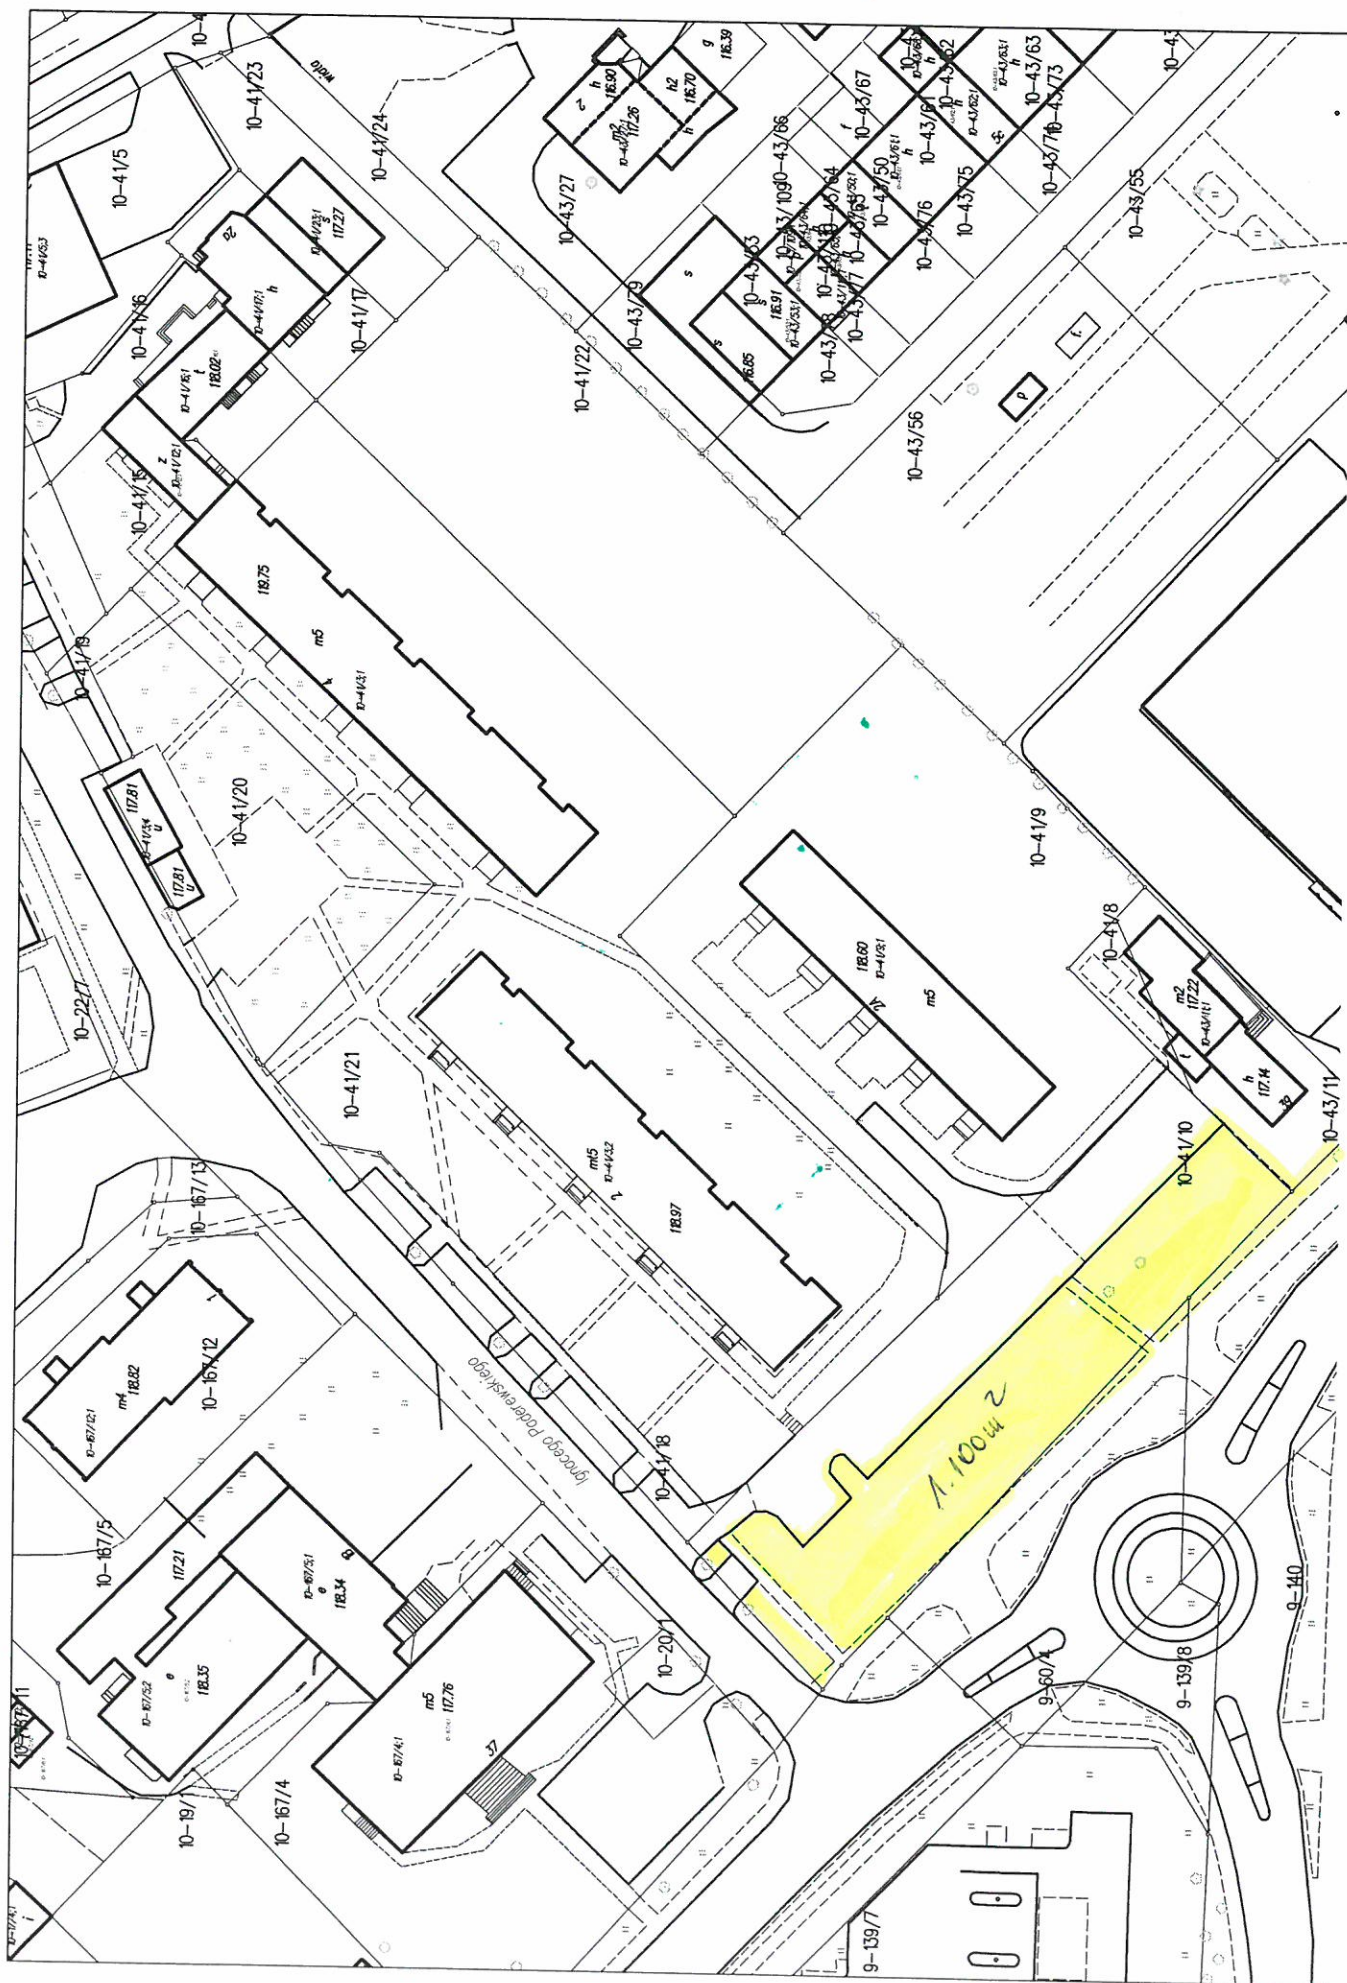


— trownik

Wyrys z mapy
Skala 1:2500

Scenariusz graficzny
nr 9

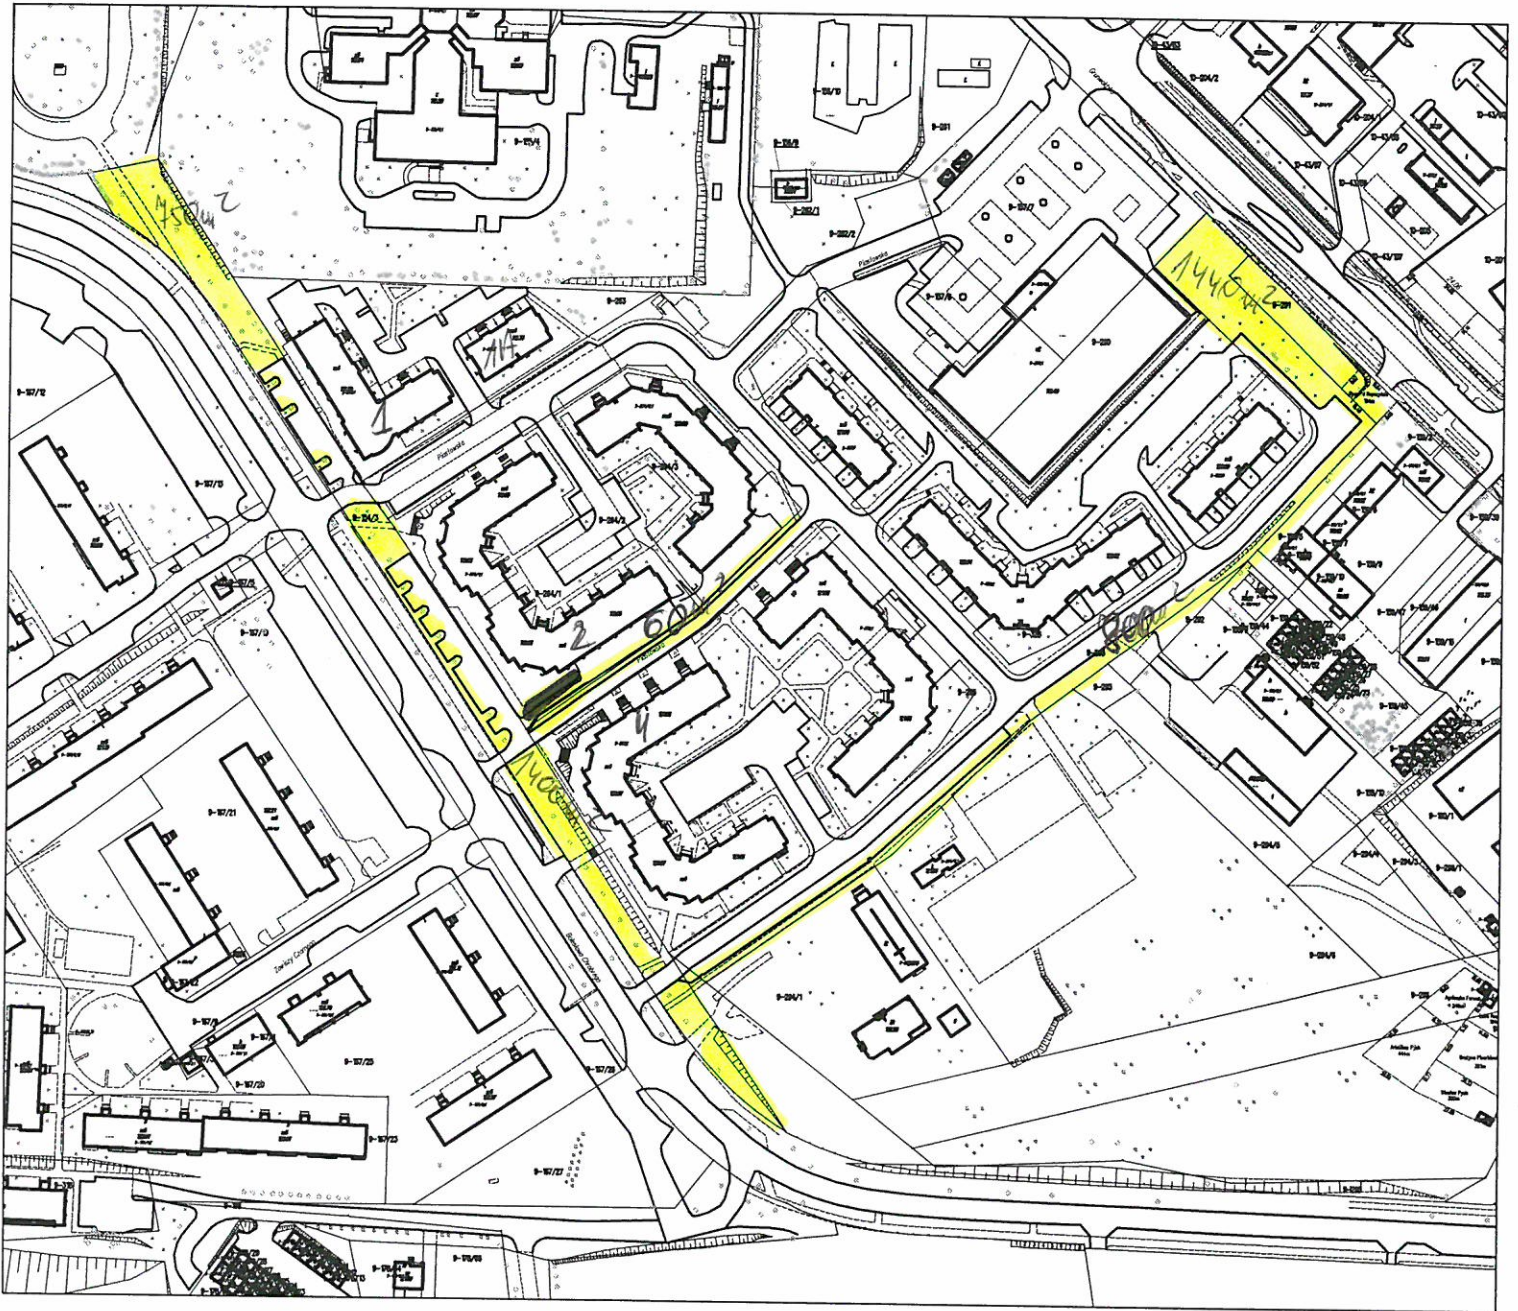


 - trawniki

Wrys z mapy
Skala 1:1350

This architectural site plan depicts a residential development. A central cluster of buildings is highlighted in yellow, including a large rectangular structure labeled '10.861 m²' and several smaller rectangular and L-shaped buildings. These highlighted buildings are surrounded by numerous other structures, some of which are outlined in green. The plan is densely populated with lot numbers, such as 9-18/1, 9-18/2, 9-18/3, 9-18/99, 9-18/100. The plan also shows various streets, including 'Wojciecha Jagiełły K-16' and 'Wojciecha Jagiełły K-17', and a large area labeled '10.861 m²'.

Wyrys z mapy
Skala 1:1200


- trawnik
- zynapiot (46m)

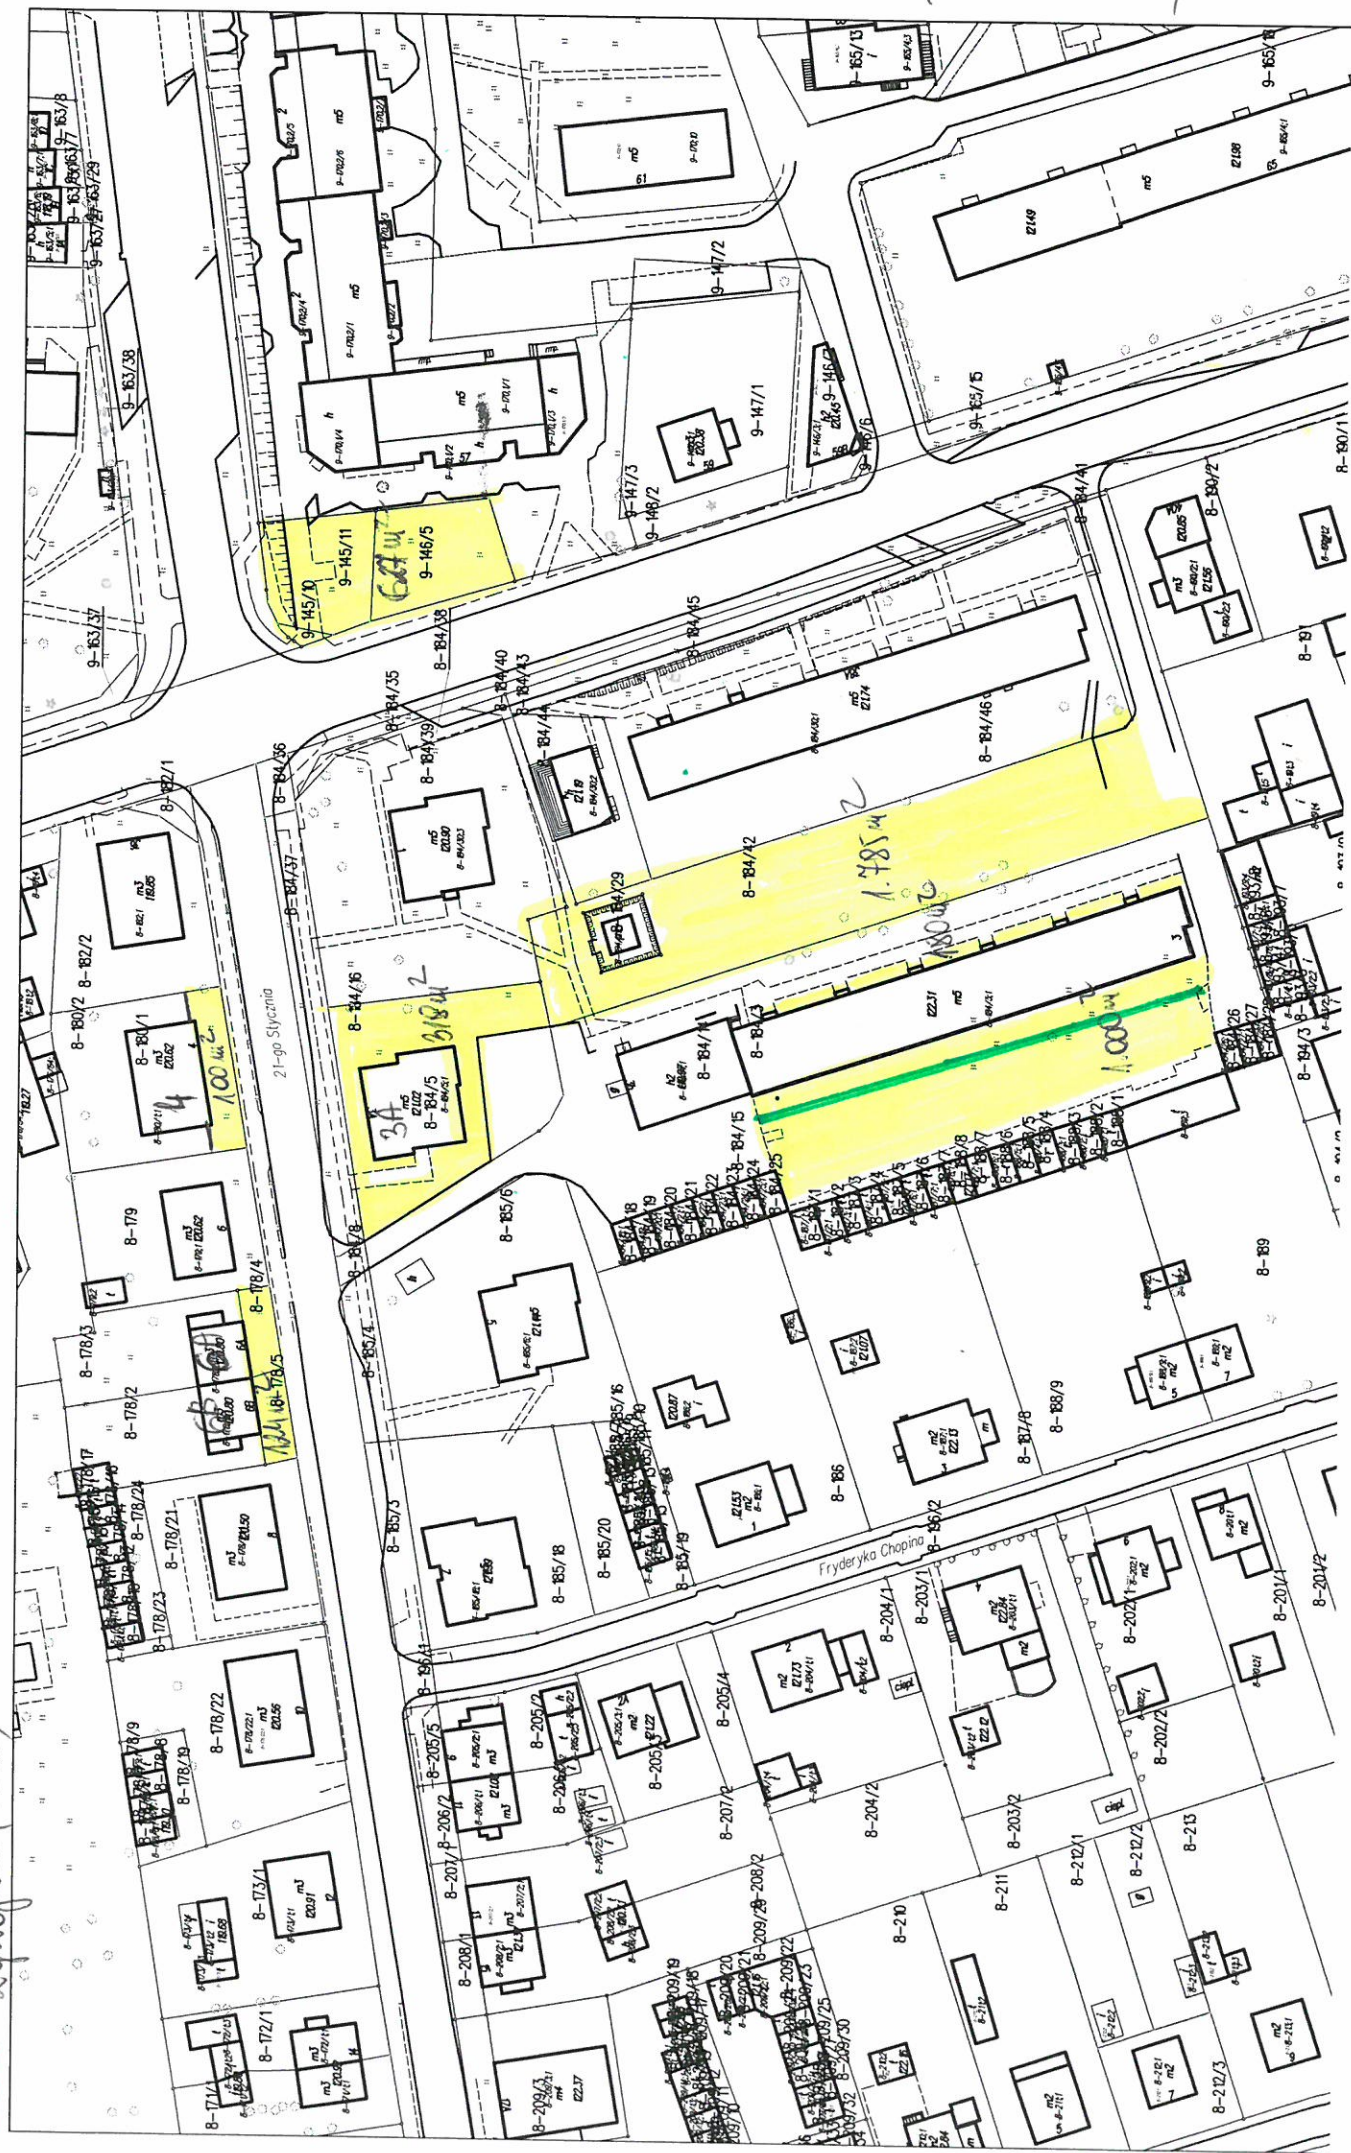

- tradition

ul. Nowy Świat - 573 m
 ul. T. Kościuszki - 1589 m²
 ul. Dąbrowskiego 2541 m² } 5730
 ul. Północna - 883 m²


Wzrys z mapy
 Skala 1:2700

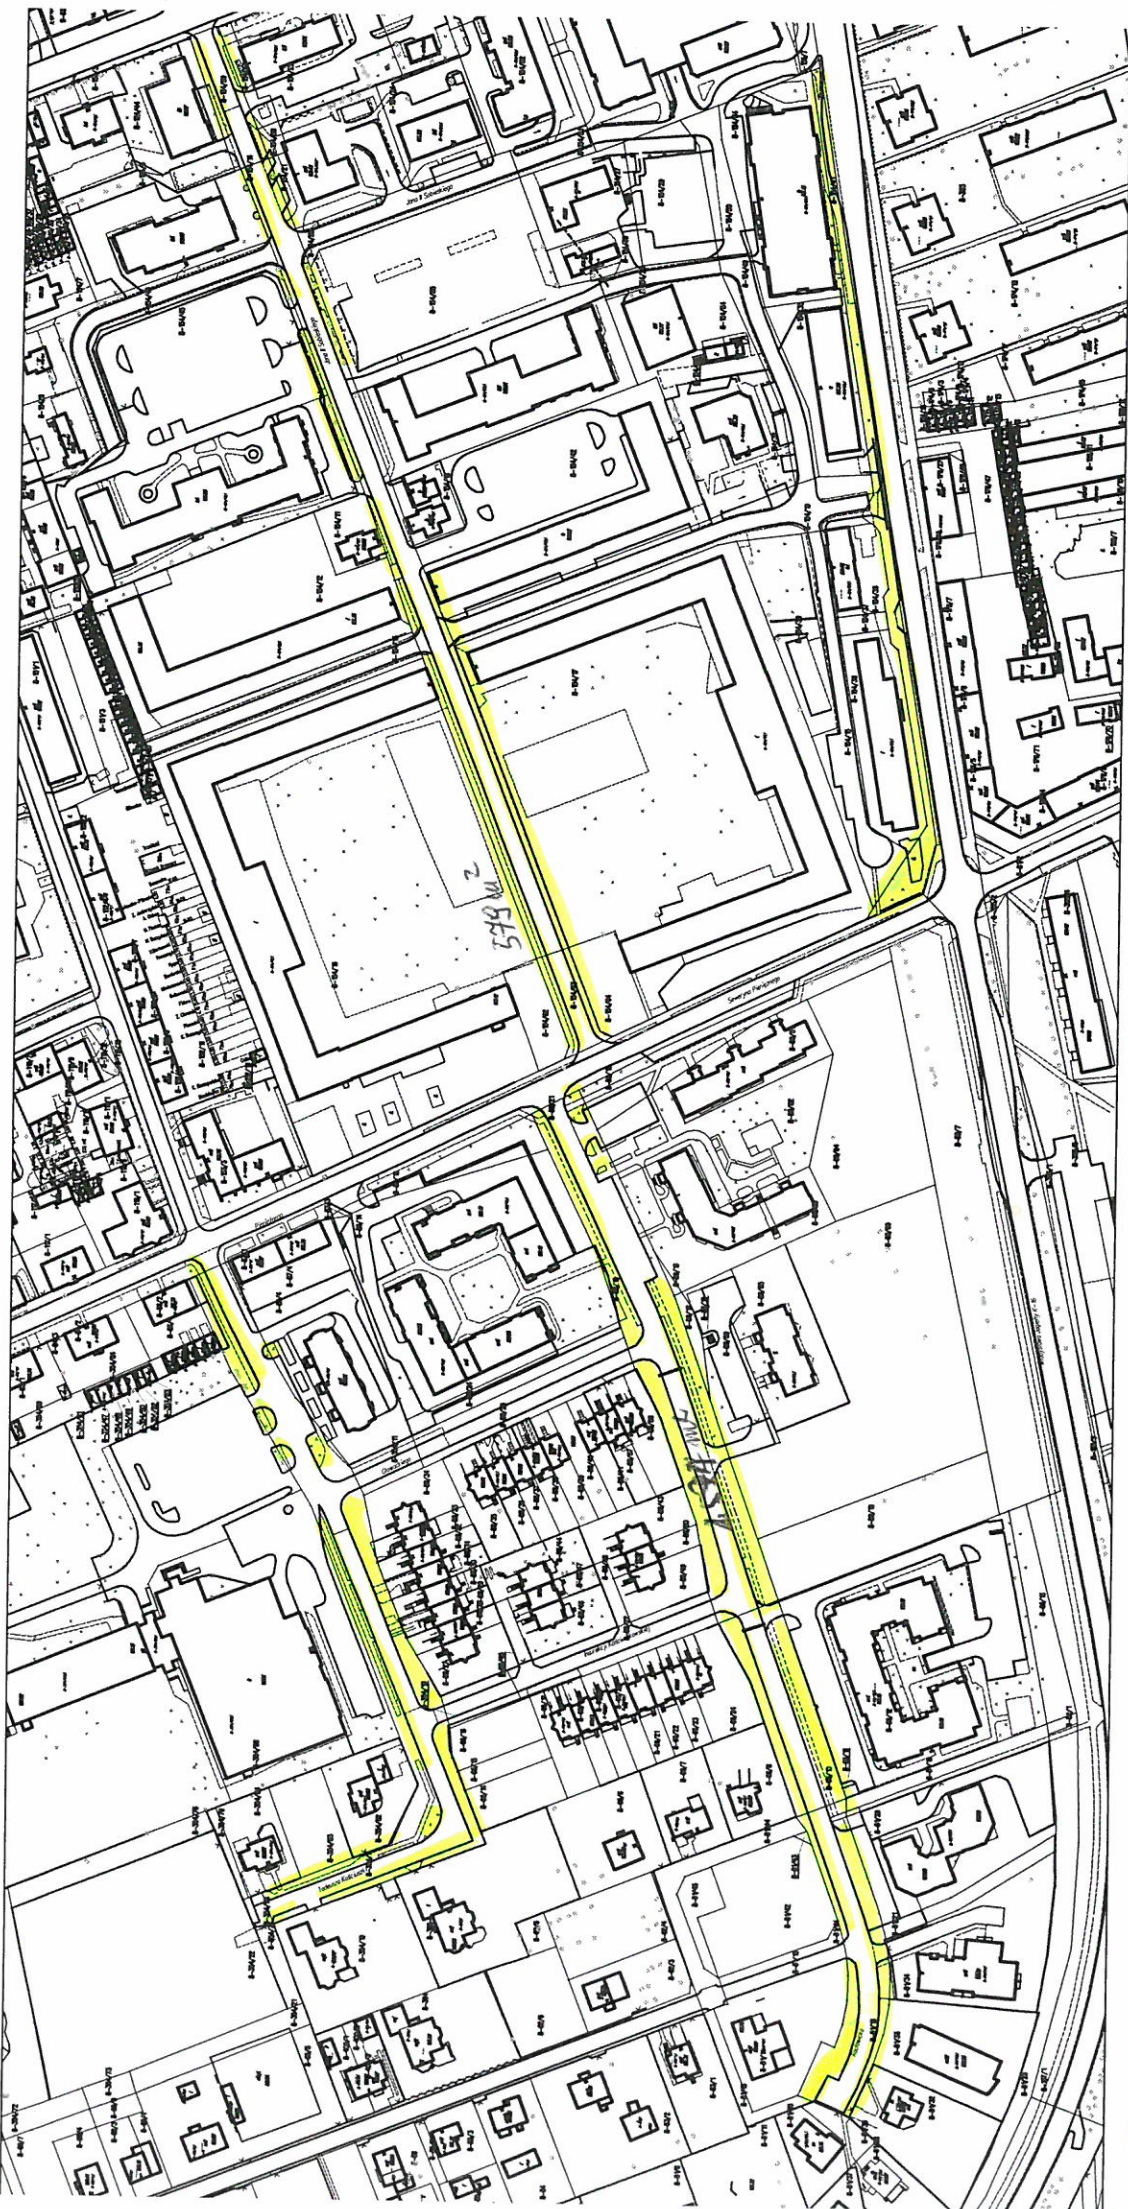

Główny plan
 Nr 13

- terenik

Wrys z mapy
Skala 1:2500

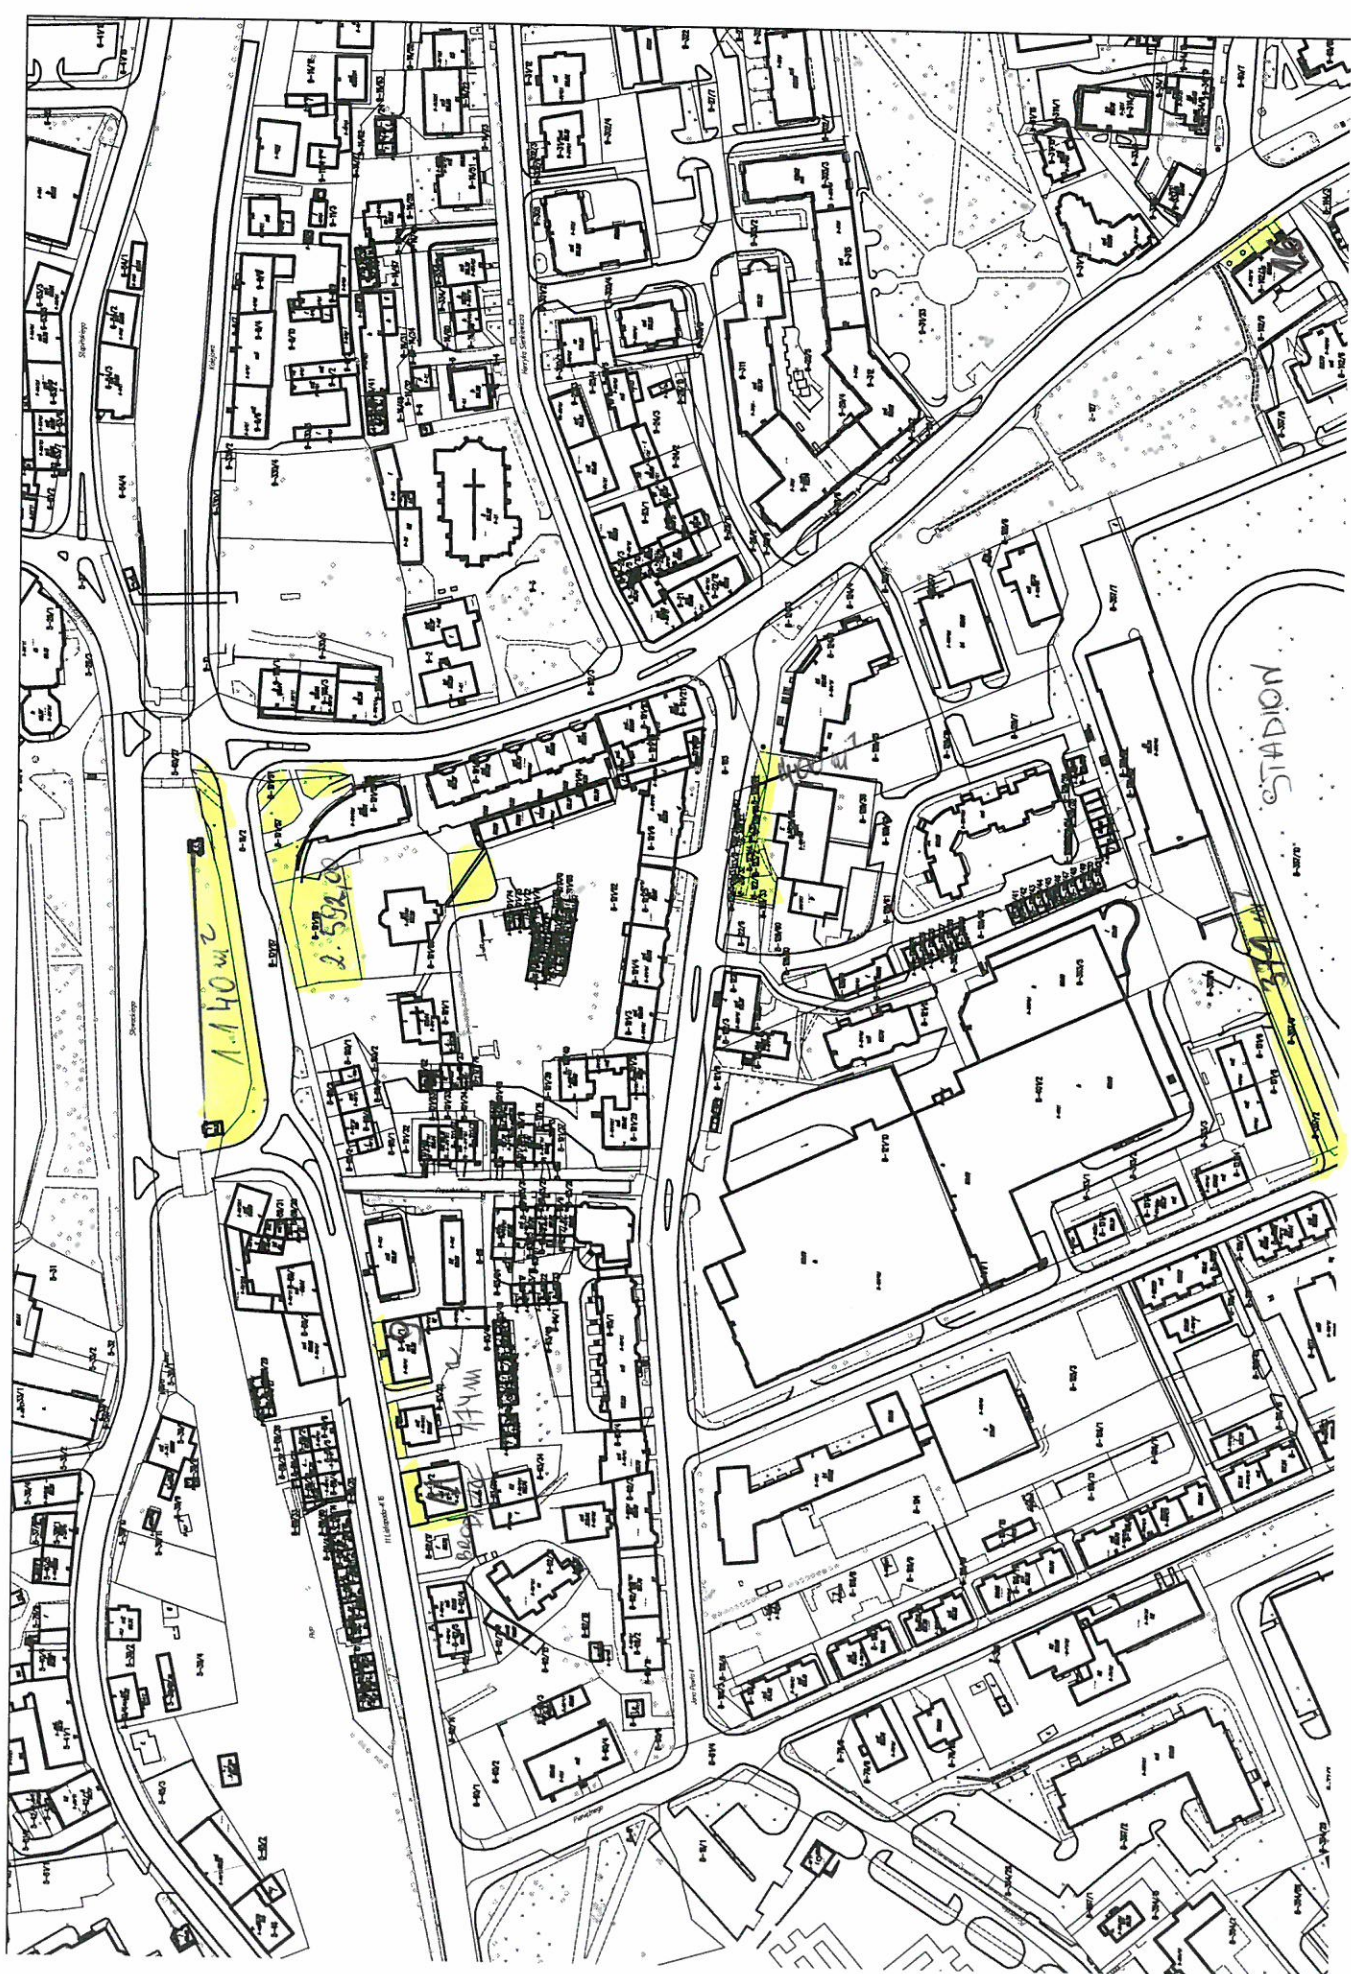

—
—

Wrys z mapy
Skala 1:1500

- trawnik



- tranquille

Wyrys z mapy
Skala 1:2500

