


MAPA DO CELÓW PROJEKTOWYCH		
Oznaczenie kancelaryjne zgłoszenia pracy geodezyjnej		GK.6640.1422.2017
Miejscowość		Miasto Ostróda
Jednostka ewidencyjna	identyfikator	281501 1
	nazwa	Miasto Ostróda
Obręb ewidencyjny	identyfikator	281501 1.0011
	nazwa	Miasto Ostróda
Ulica		Narożna
Nr działki ewidencyjnej		56/37, 56/57, 56/58, 56/62
Skala mapy		1:500
Nazwa układu współrzędnych	prostokątnych płaskich	2000/7
	wysokości	Kronsztadt 86
Oznaczenie granic obszaru, który był przedmiotem aktualizacji		---
UWAGA: Nie wyklucza się istnienia w terenie innych nie wykazanych na niniejszej mapie urządzeń podziemnych, które nie były zgłoszone do inwentaryzacji powykonawczej. Wykonanie niniejszej mapy nie było poprzedzone ustaleniami dotyczącymi ewentualnych służebności gruntowych obciążających grunty położone w granicach projektowanej inwestycji budowlanej.		
GEODETA UPRAWNIONY TERRA S.C. PRZEDSIĘBIORCTWO GEODEZYJNO-KOMPUTEROWE Majewski & Orliński 14-100 OSTRÓDA; PL. 1000 Lechia P.P. 8 lok. 3 TEL./FAX 89 646 64 66 NIP 7411545176, REGON 510472853		
imię i nazwisko, nr uprawnień oraz data i podpis geodety uprawnionego który opracował mapę		

PROJEKT ZAGOSPODAROWANIA TERENU
ul. NAROŻNA dz. nr 11-56/58 OSTRÓDA
skala 1:500

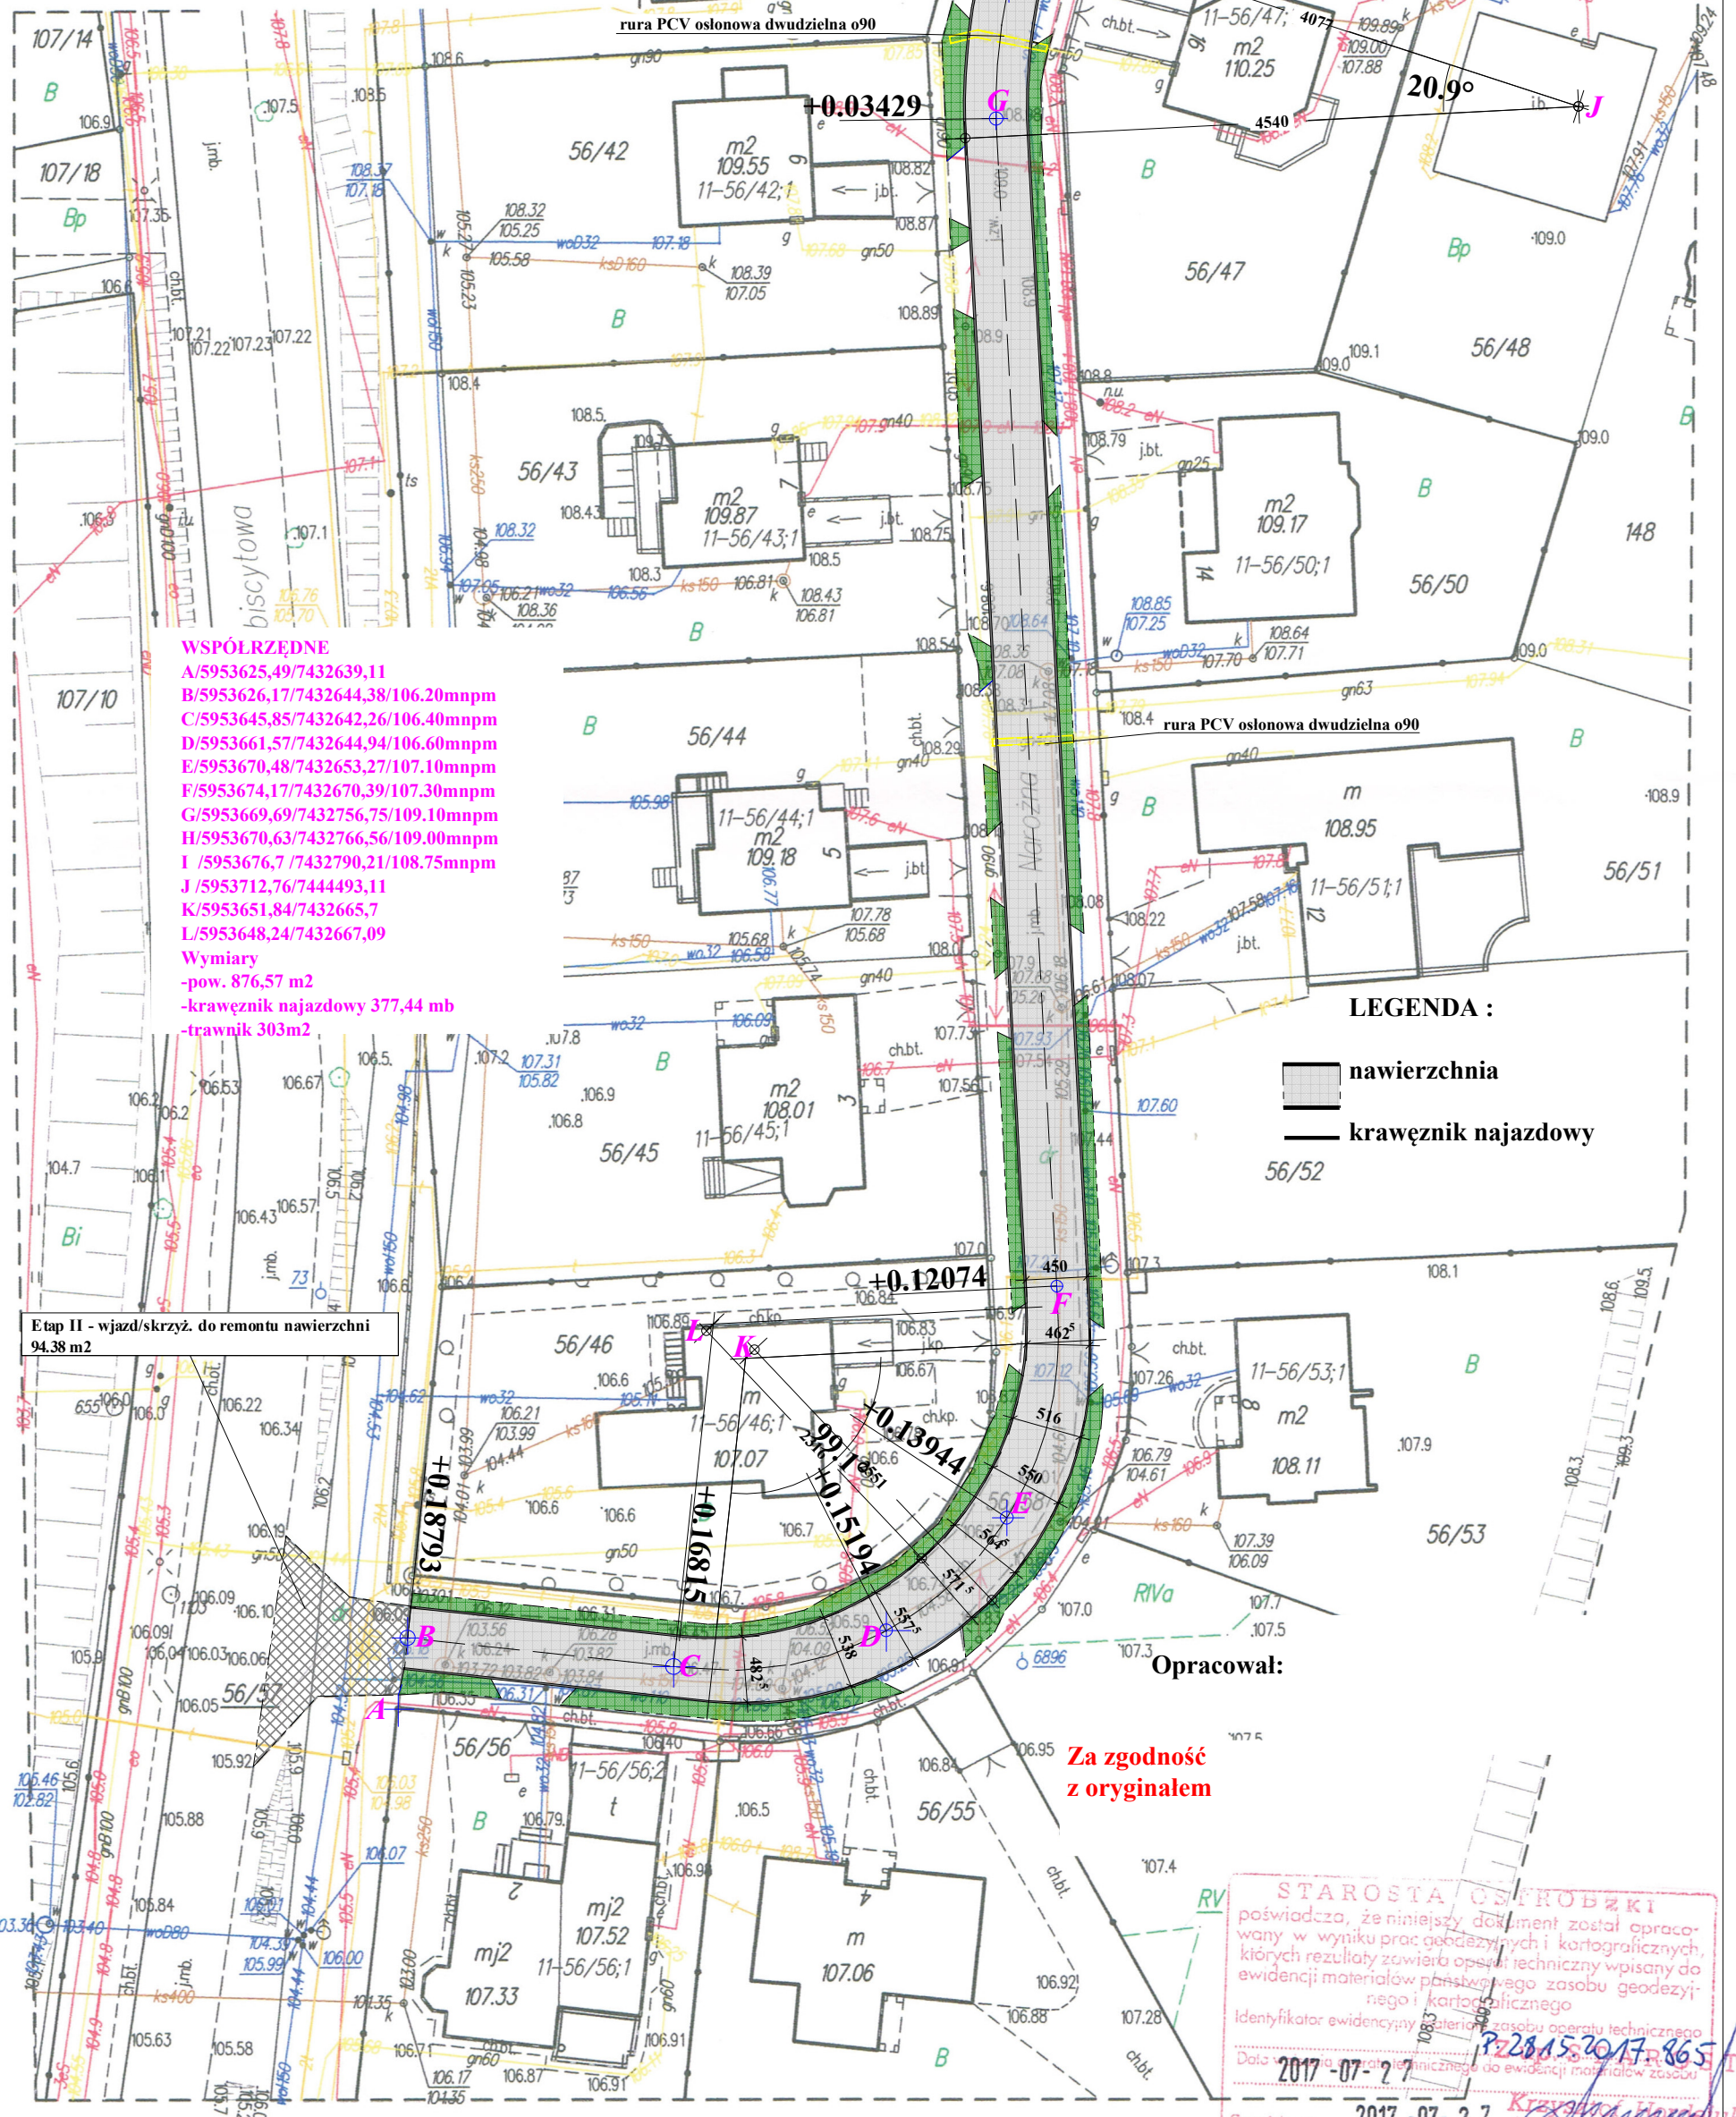

LEGENDA :

- nawierzchnia
- krawężnik najazdowy

Opracował:

Za zgodność z oryginałem

STAROSTA OSTROBRZKI
 poświadczam, że niniejszy dokument został opracowany w wyniku prac geodezyjnych i kartograficznych, których rezultaty zawiera opis techniczny wpisany do ewidencji materiałów państwowego zasobu geodezyjnego i kartograficznego
 Identyfikator ewidencyjny: 281501 1.0011
 Data: 2017-07-27
 Ostróda, dn. 2017-07-27
 [Signature]