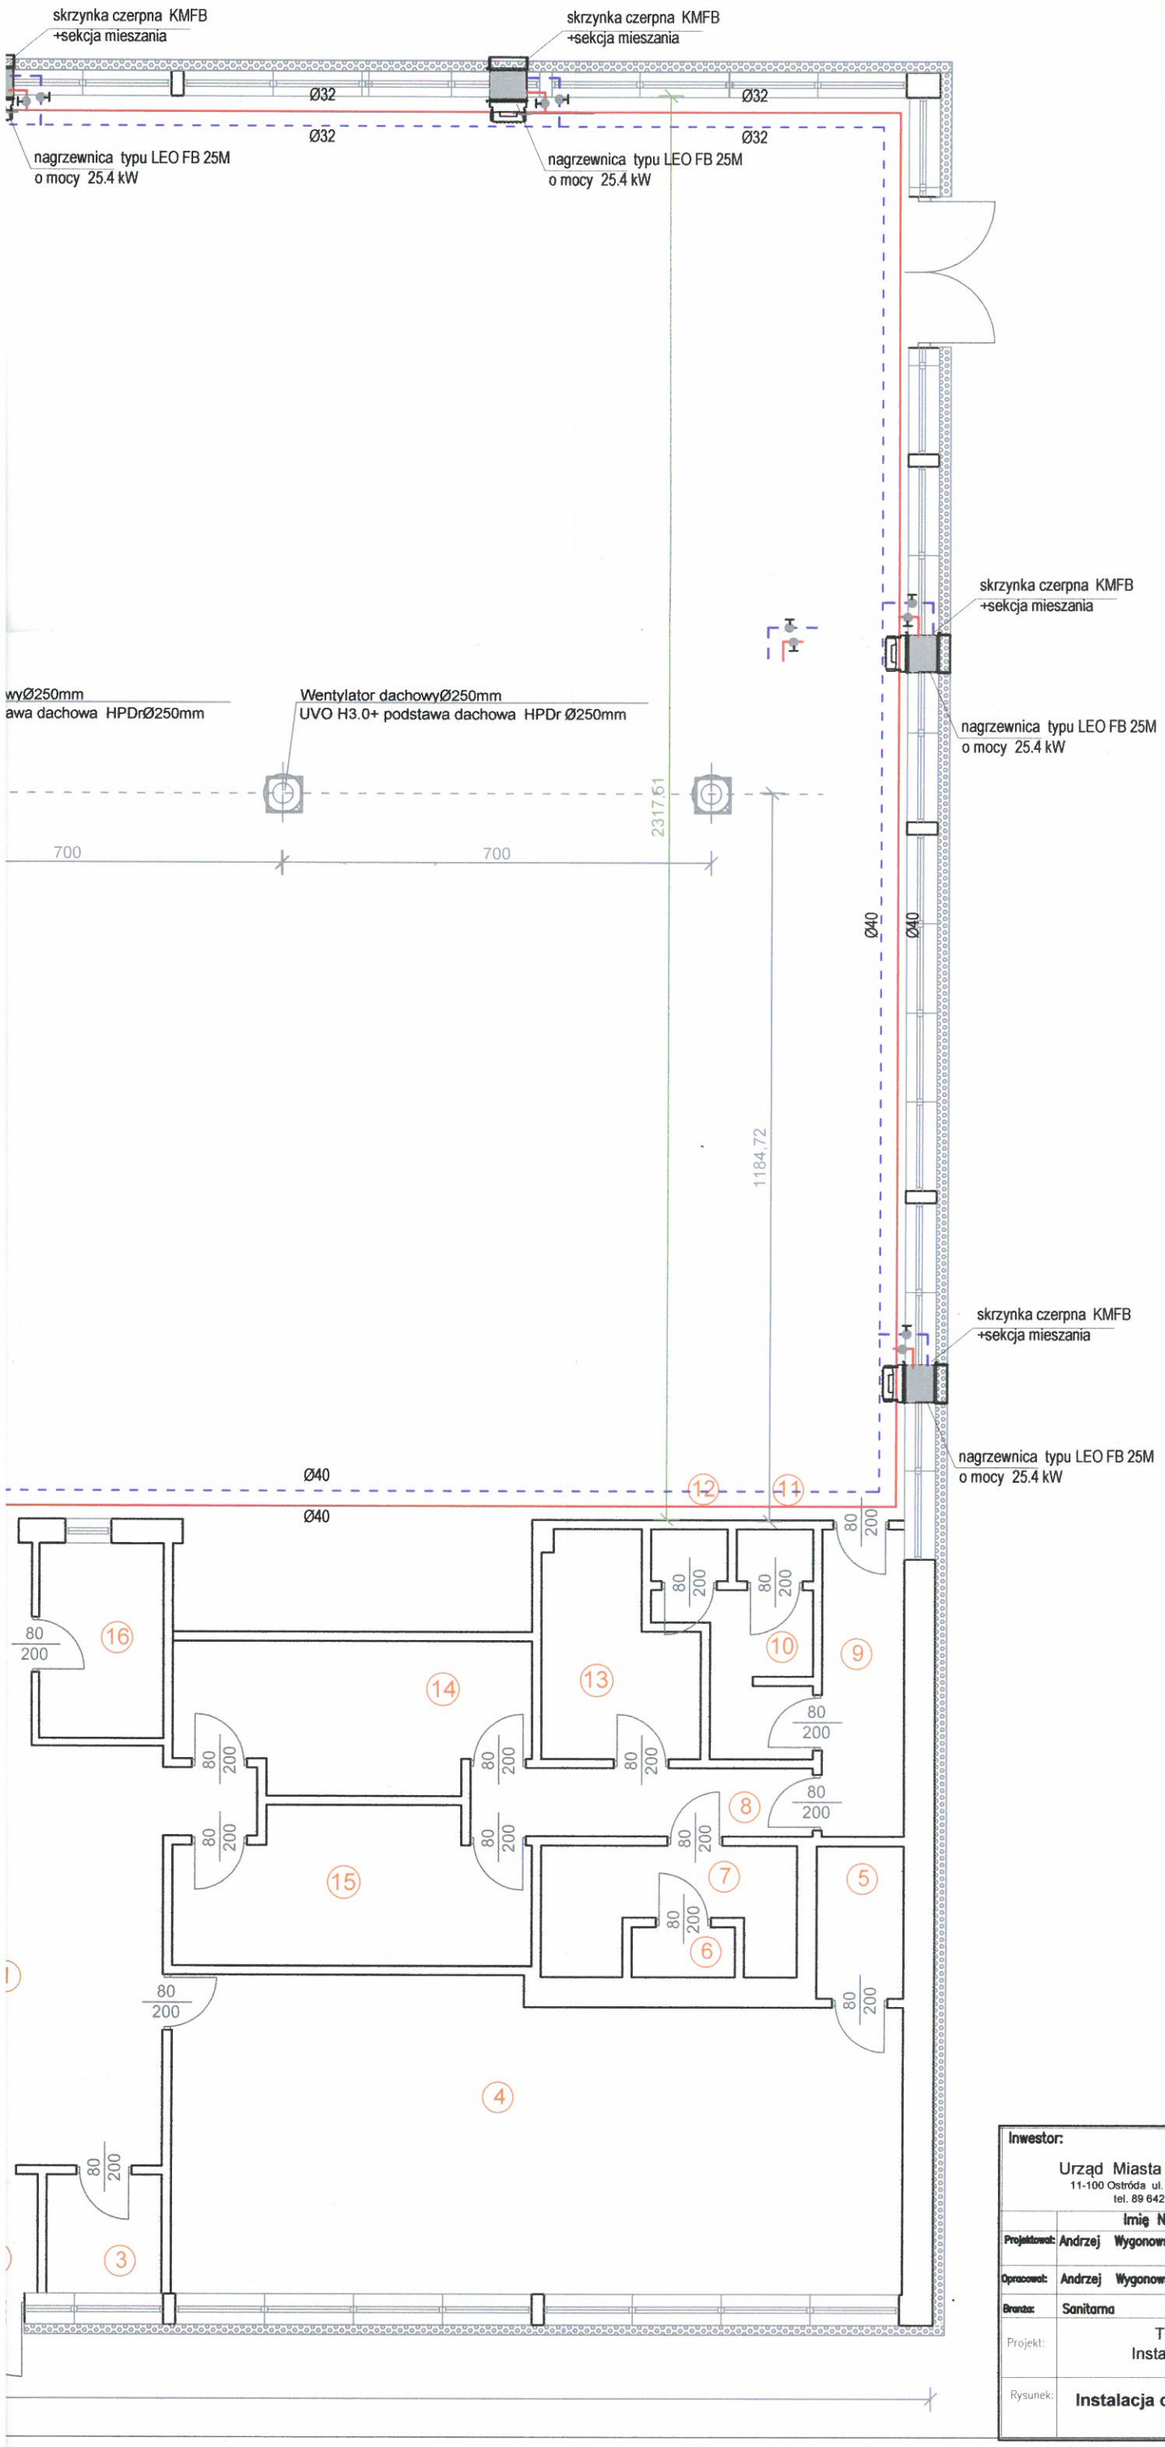


— 026

| Lp. | Nazwa pomieszczenia | Powierzchnia [m2] |
|---|---|---|
| 1 | Hol | 44,42 |
| 2 | Przedsionek | 3,15 |
| 3 | Pomieszczenie socjalne | 3,63 |
| 4 | Sala gimnastyczna | 58,69 |
| 5 | Magazyn | 3,51 |
| 6 | WC | 1,39 |
| 7 | Łazienka | 7,04 |
| 8 | Korytarz | 6,21 |
| 9 | Korytarz | 6,70 |
| 10 | Łazienka | 4,99 |
| 11 | WC | 1,05 |
| 12 | WC | 1,05 |
| 13 | Łazienka | 8,07 |
| 14 | Szatnia | 13,11 |
| 15 | Szatnia | 13,53 |
| 16 | Pokój nauczycielski | 6,44 |
| 17 | Sala gimnastyczna | 1043,96 |
| 18 | Pokój nauczycielski | 6,44 |
| 19 | Szatnia | 13,11 |
| 20 | Szatnia | 13,53 |
| 21 | Łazienka | 7,07 |
| 22 | WC | 1,12 |
| 23 | Łazienka | 2,01 |
| 24 | Łazienka | 3,02 |
| 25 | Korytarz | 5,77 |
| 26 | Korytarz | 6,43 |
| 27 | Łazienka | 7,00 |
| 28 | WC | 0,85 |
| 29 | Łazienka | 8,31 |
| 30 | Pomieszczenie gospodarcze | 5,73 |
| 31 | Maszynownia | 94,64 |
| 32 | Pomieszczenie gospodarcze | 11,23 |
| 33 | Korytarz | 5,96 |
| 34 | Gabinet | 13,11 |
| 35 | Gabinet | 13,52 |
| 36 | Pomieszczenie gospodarcze | 3,69 |

| | | | |
|---|---|---|---|
| Inwestor: | Urząd Miasta w Ostródzie<br>11-100 Ostróda ul. Mickiewicza 24<br>tel. 89 642 94 00 | Wykonawca: | Projektowanie i Nadzór PiN<br>Andrzej Wygonowski<br>14-100 Ostróda ul. Wyspiańskiego 44<br>tel. 89 646 63 82 |
| | Imię Nazwisko | Nr uprawnień | Podpis |
| Projektował: | Andrzej Wygonowski | 225/88/OL | PROJEKTANT Andrzej Wygonowski UPR. BUD. NR 163/82/OM |
| Opracował: | Andrzej Wygonowski | 222/89/OL | § 2 ust. 2 pkt 2 § 12 ust. 1 pkt 1 i 2 § 13 ust. 4 § UPR. BUD. NR 222/89/OL |
| Branża: | Sanitarna | Faza: PB | Data: 05. 2014r. |
| Projekt: | Termo modernizacja hali sportowej MOS<br>Instalacja c.o i wentylacja nawiewno wywiewna | | Skala: 1:100 |
| Rysunek: | Instalacja centralnego ogrzewania + wentylacja | | Nr rysunku: C.o.1 W |