

UCHWAŁA Nr XXIII/131/2012
Rady Miejskiej w Ostródzie
z dnia 29 maja 2012r.

**w sprawie przystąpienia do sporządzenia zmiany miejscowego planu
zagospodarowania przestrzennego miasta Ostródy w obszarze G75UZ.**

Na podstawie art. 14 ustawy z dnia 27 marca 2003r. o planowaniu i zagospodarowaniu przestrzennym (Dz. U. z 2003r. Nr 80, poz. 717 z późn. zmianami) **Rada Miejska w Ostródzie uchwala, co następuje:**


§1. Przystępuje do sporządzenia zmiany miejscowego planu zagospodarowania przestrzennego miasta Ostródy w obszarze G75UZ (Uchwała Rady Miejskiej w Ostródzie Nr XXXII/187/97 z dnia 26 marca 1997r. z późn. zmianami).


§2. Granice zmiany planu określają załączniki graficzne Nr 1 do uchwały.

§3. Wykonanie uchwały powierza się Burmistrzowi Miasta Ostródy.

§4. Uchwała wchodzi w życie z dniem jej podjęcia.

PRZEWODNICZĄCY
RADY MIEJSKIEJ
Henryk Hoch

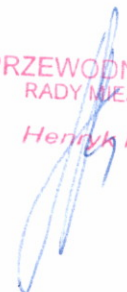

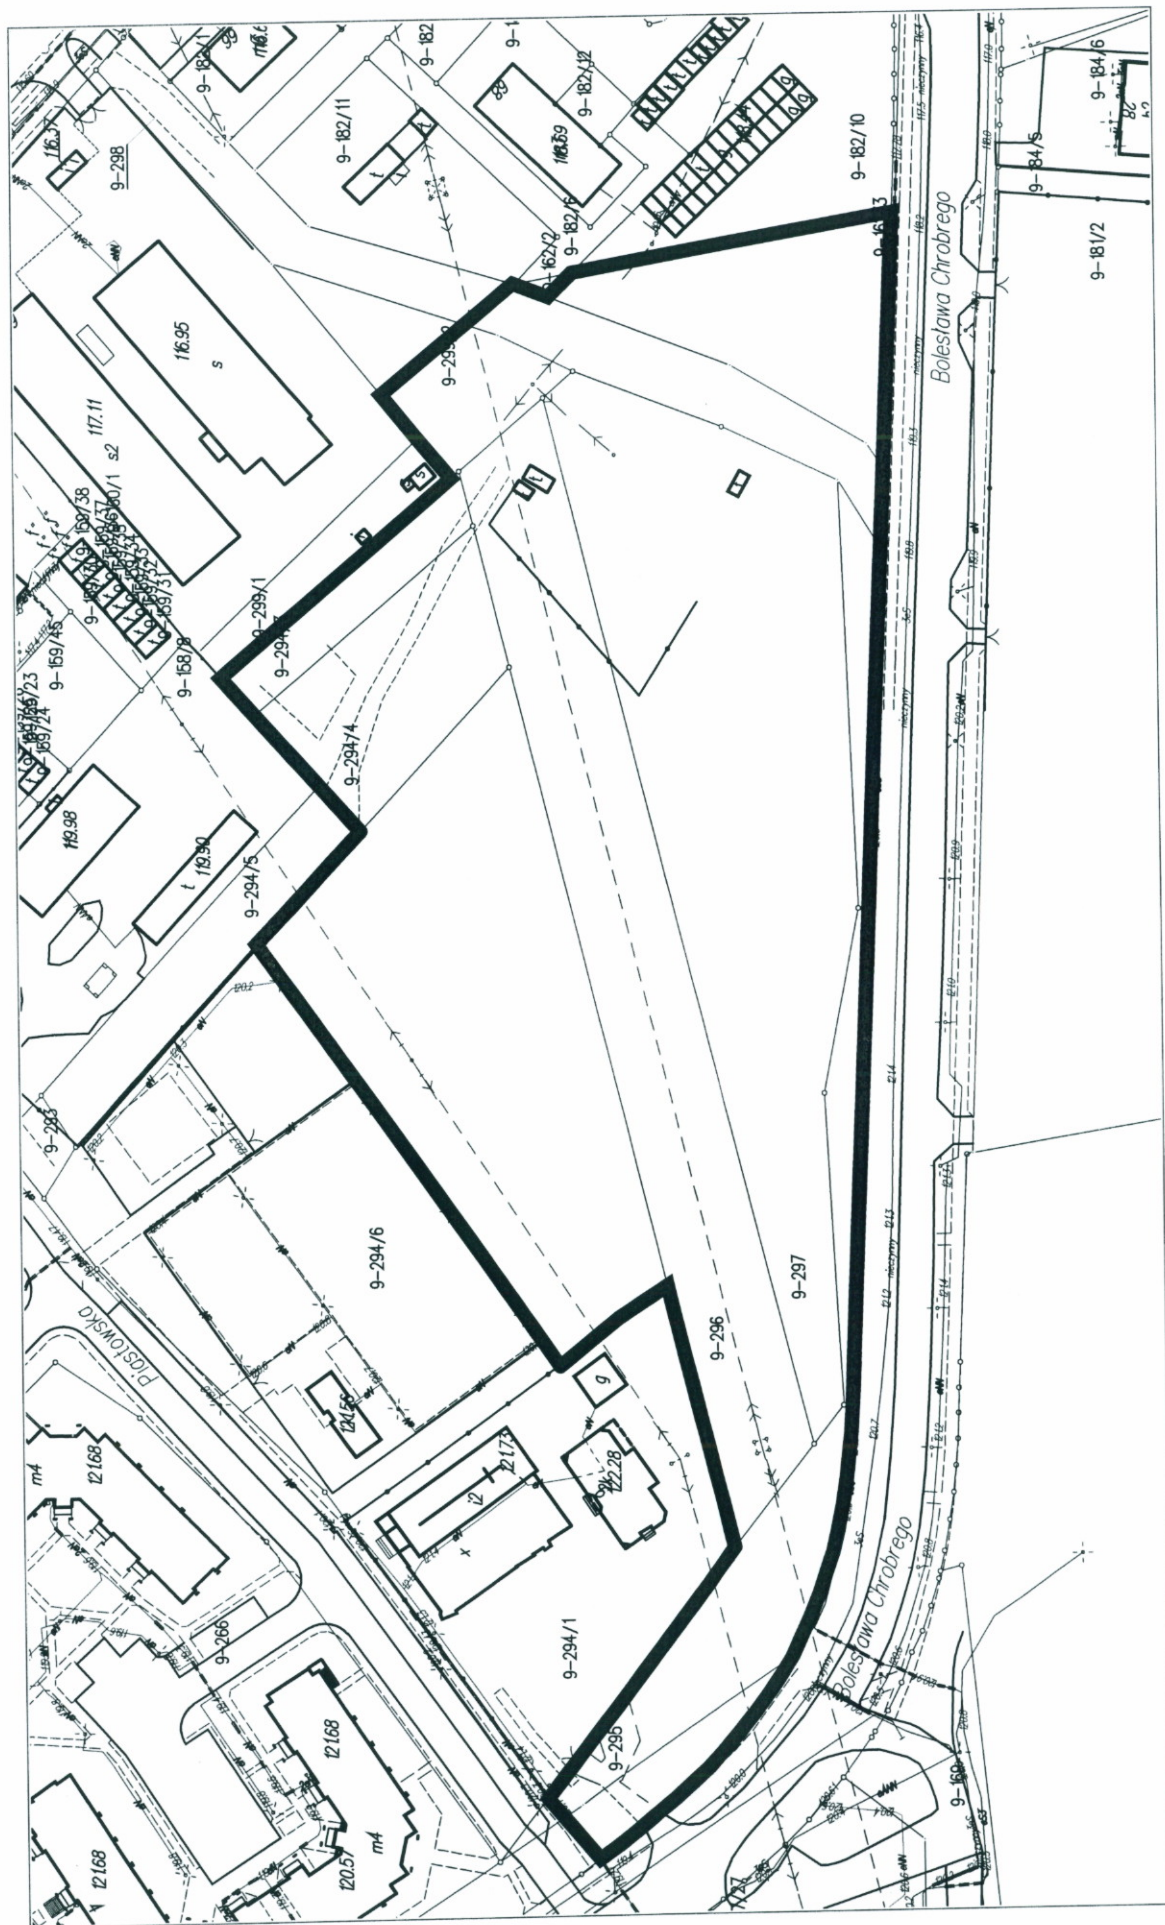

Skala 1:1500

GRANICE ZMIANY PLANU

PRZEWODNICZĄCY
RADY MIEJSKIEJ
Henryk Hoch