

UCHWAŁA Nr XXIII/132/2012
Rady Miejskiej w Ostródzie
z dnia 29 maja 2012r.

**w sprawie przystąpienia do sporządzenia zmiany miejscowego planu
zagospodarowania przestrzennego obszaru śródmieścia miasta Ostródy.**

Na podstawie art. 14 ustawy z dnia 27 marca 2003r. o planowaniu i zagospodarowaniu przestrzennym (Dz. U. z 2003r. Nr 80, poz. 717 z późn. zmianami) **Rada Miejska w Ostródzie uchwala, co następuje:**

§1. Przystępuje do sporządzenia zmiany miejscowego planu zagospodarowania przestrzennego obszaru śródmieścia miasta Ostródy (Uchwała Rady Miejskiej w Ostródzie Nr XLV/293/98 z dnia 25 marca 1998r. z późn. zmianami).


§2. Granice zmiany planu określają załączniki graficzne Nr 1, Nr 2, Nr 3 , Nr 4, Nr 5, Nr 6, Nr 7 do uchwały.

§3. Wykonanie uchwały powierza się Burmistrzowi Miasta Ostródy.

§4. Uchwała wchodzi w życie z dniem jej podjęcia.


PRZEWODNICZĄCY
RADY MIEJSKIEJ
Henryk Hoch

ZAŁĄCZNIK GRAFICZNY NR 1
DO UCHWAŁY NR XXIII/132/2012
RADY MIEJSKIEJ W OSTRÓDZIE
z dnia 29 maja 2012r.

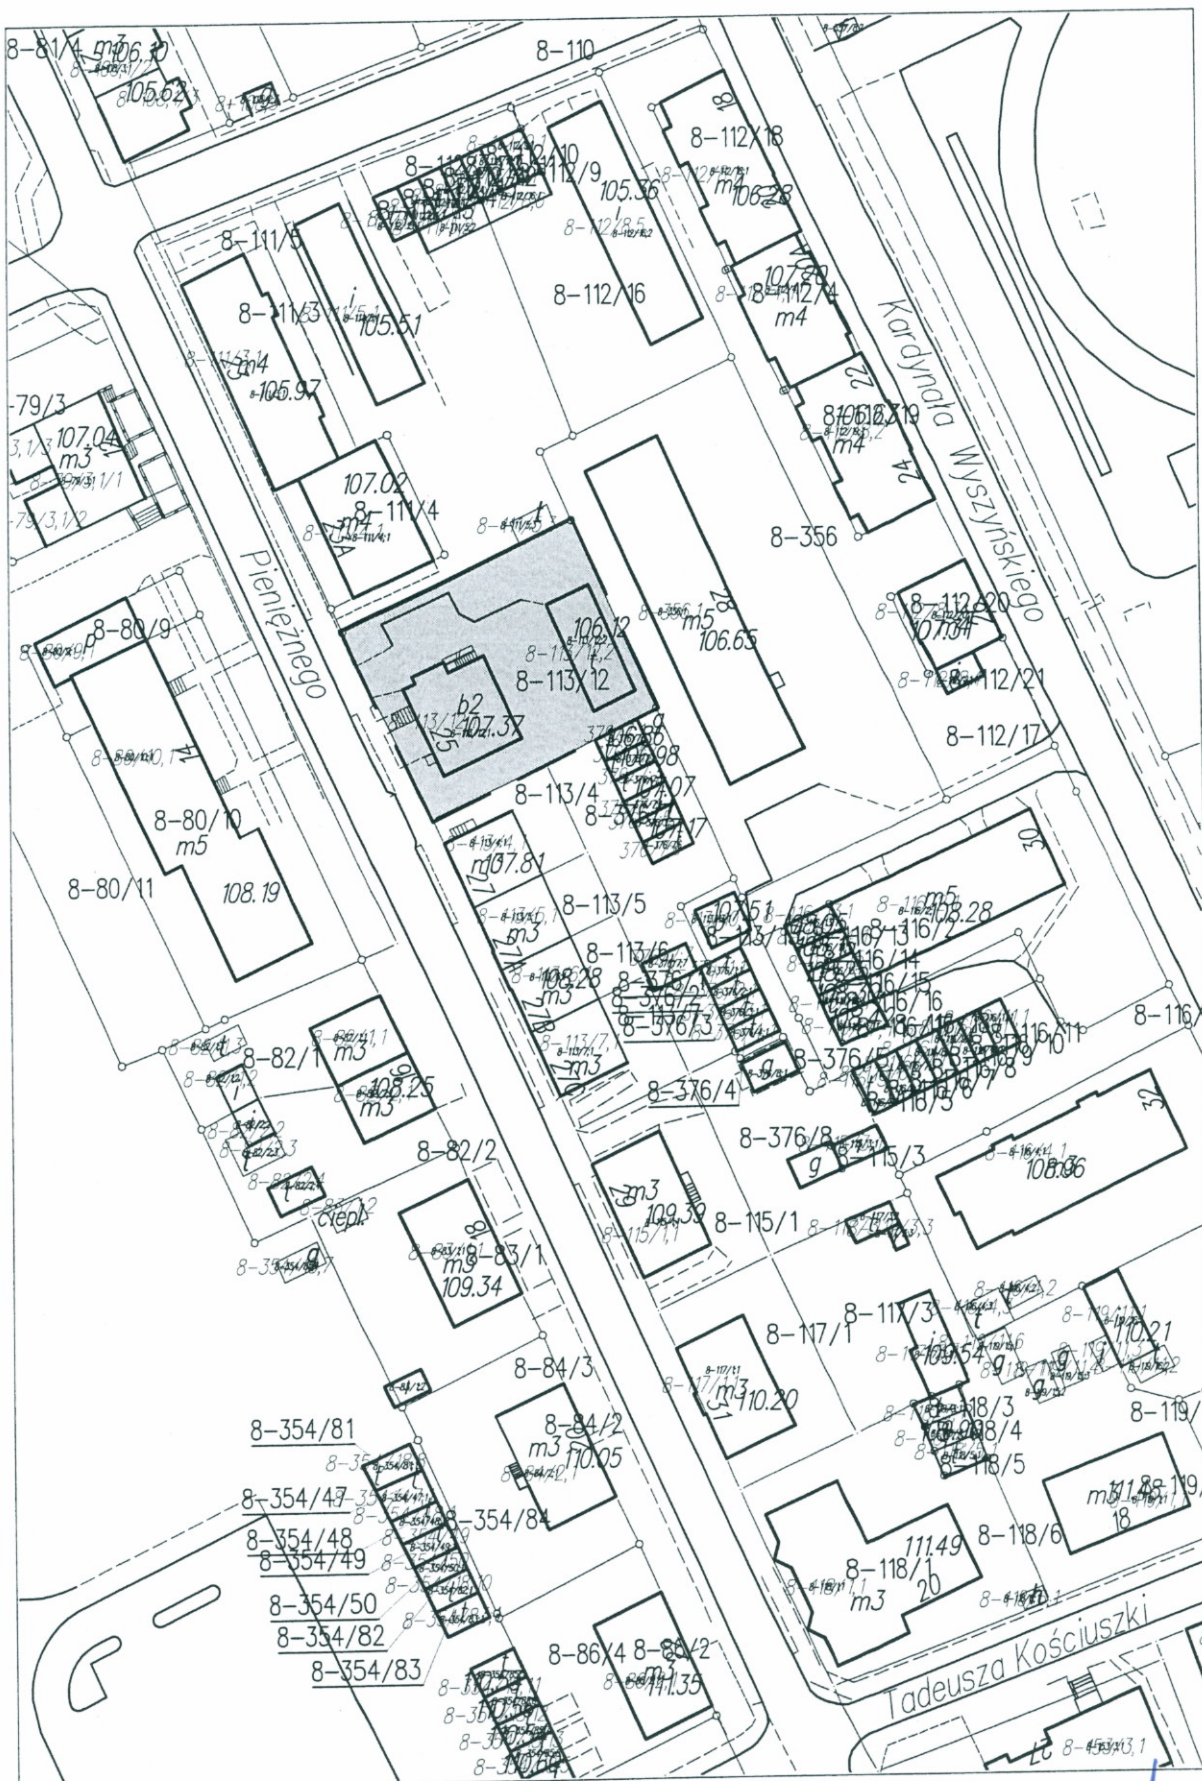


Skala 1:1000



GRANICE ZMIANY PLANU

PRZEWODNICZĄCY
RADY MIEJSKIEJ


Henryk Hoch

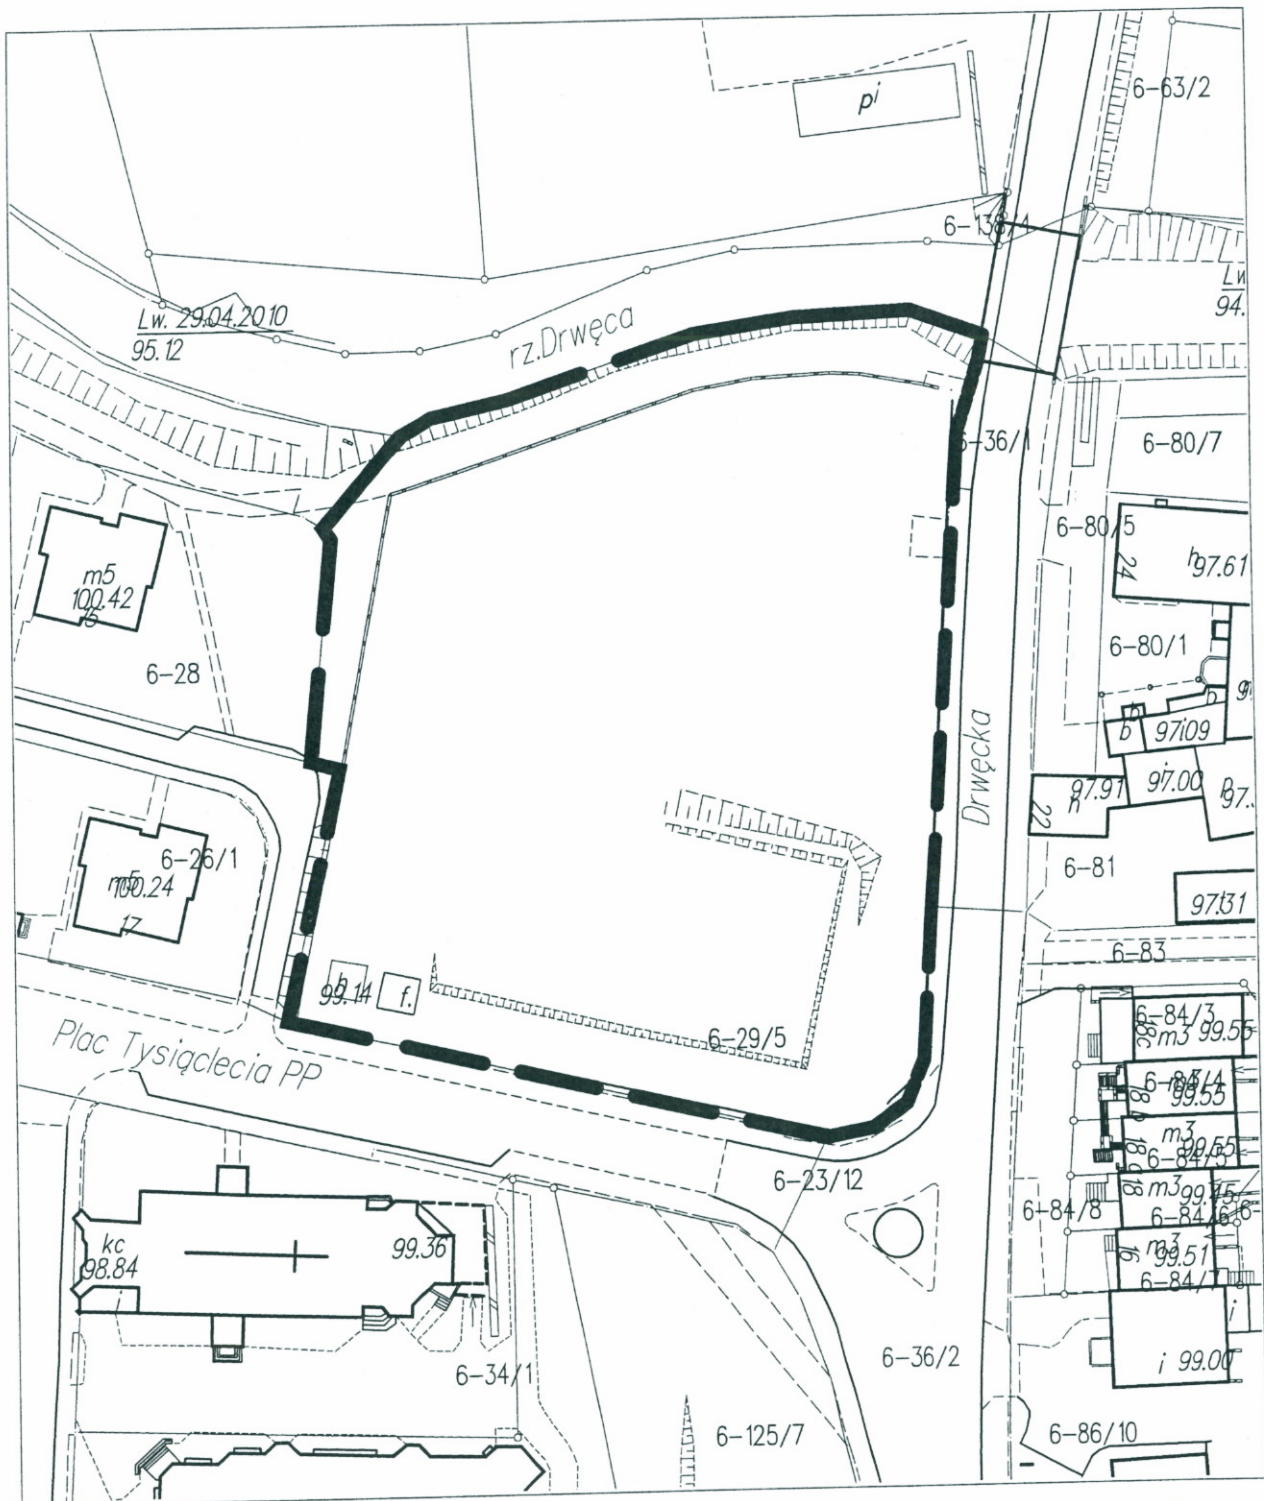

Skala 1:1000

■■■■■ GRANICE ZMIANY PLANU

PRZEWODNICZĄCY
RADY MIEJSKIEJ
Henryk Hoch

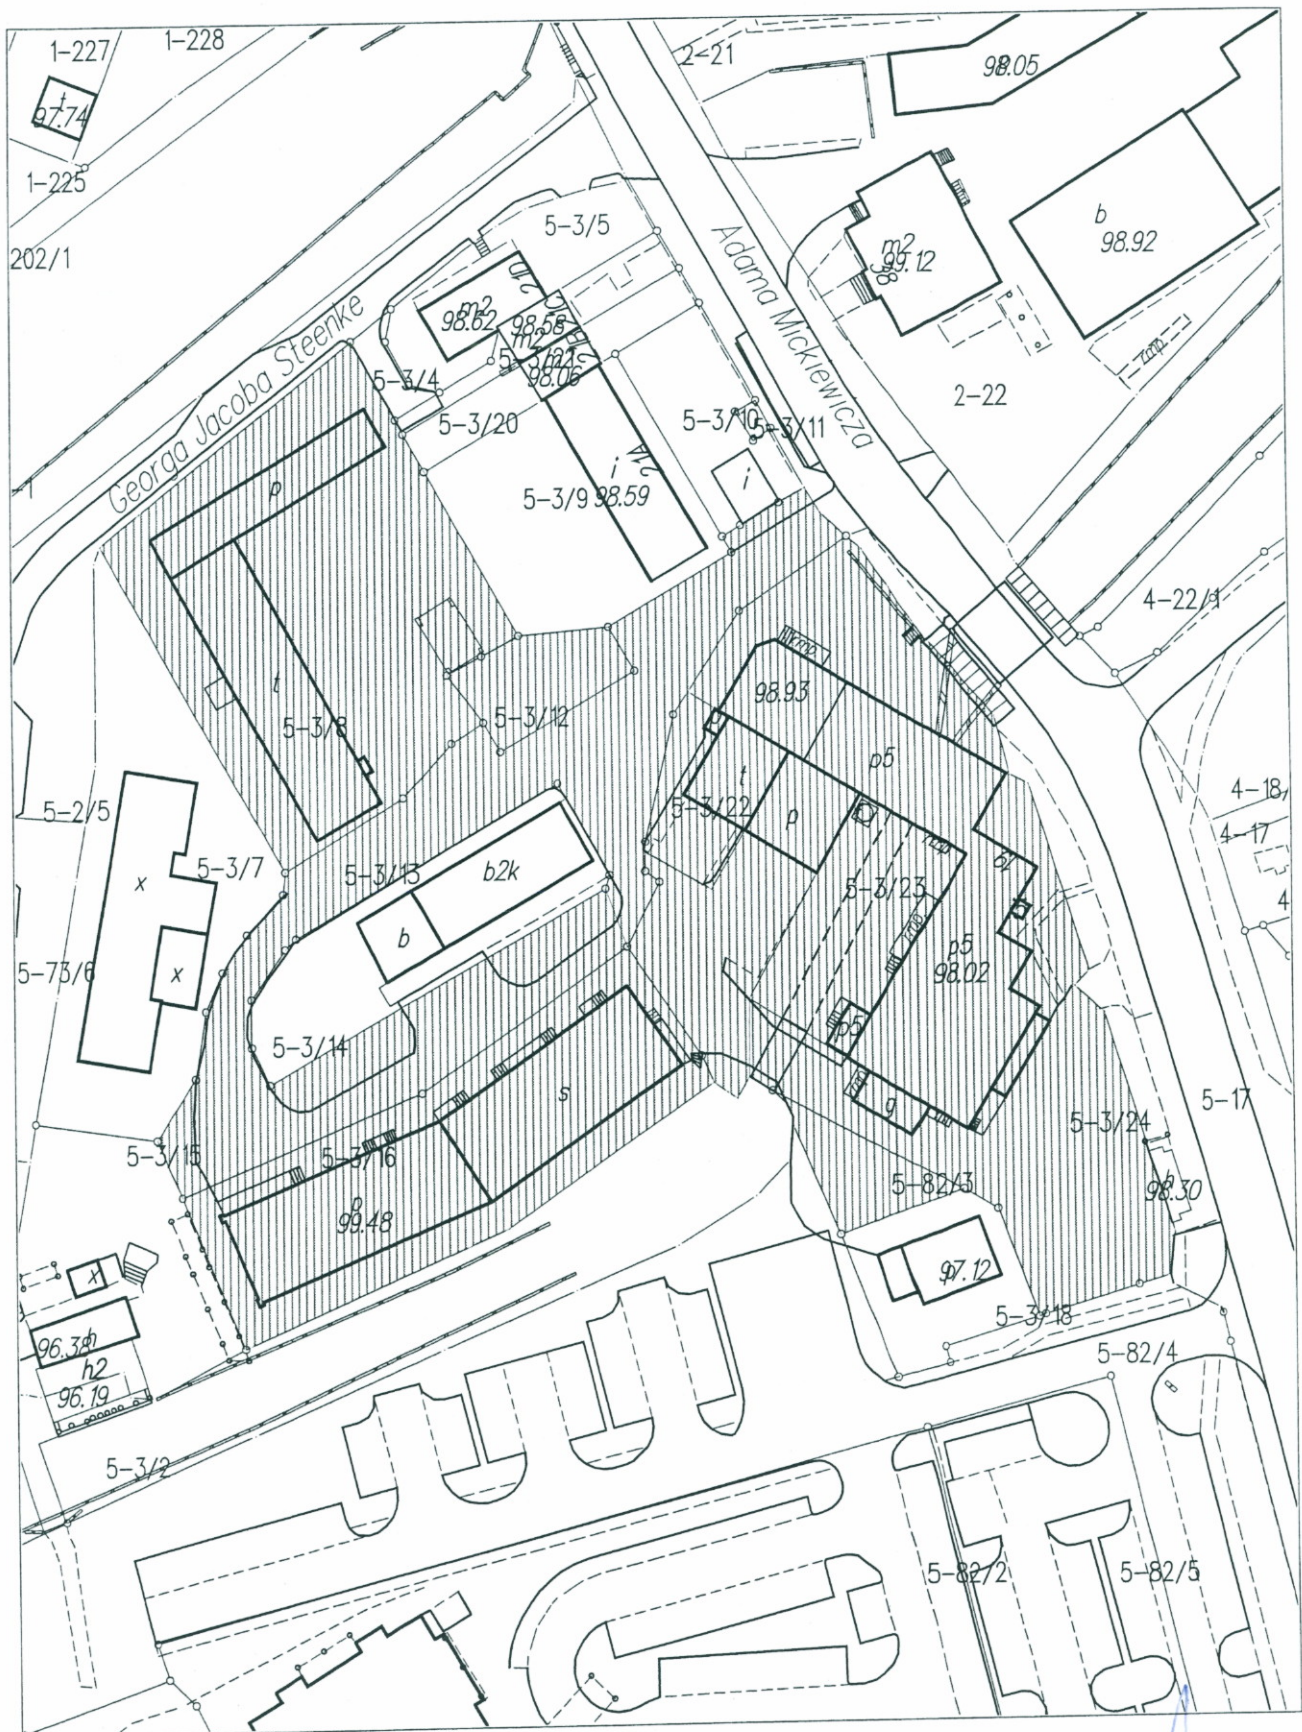

Skala 1:1000



GRANICE ZMIANY PLANU

PRZEWODNICZĄCY
RADY MIEJSKIEJ


Henryk Hoch



Skala 1:1500


GRANICE ZMIANY PLANU

PRZEWODNICZĄCY
RADY MIEJSKIEJ
Henryk Hoch

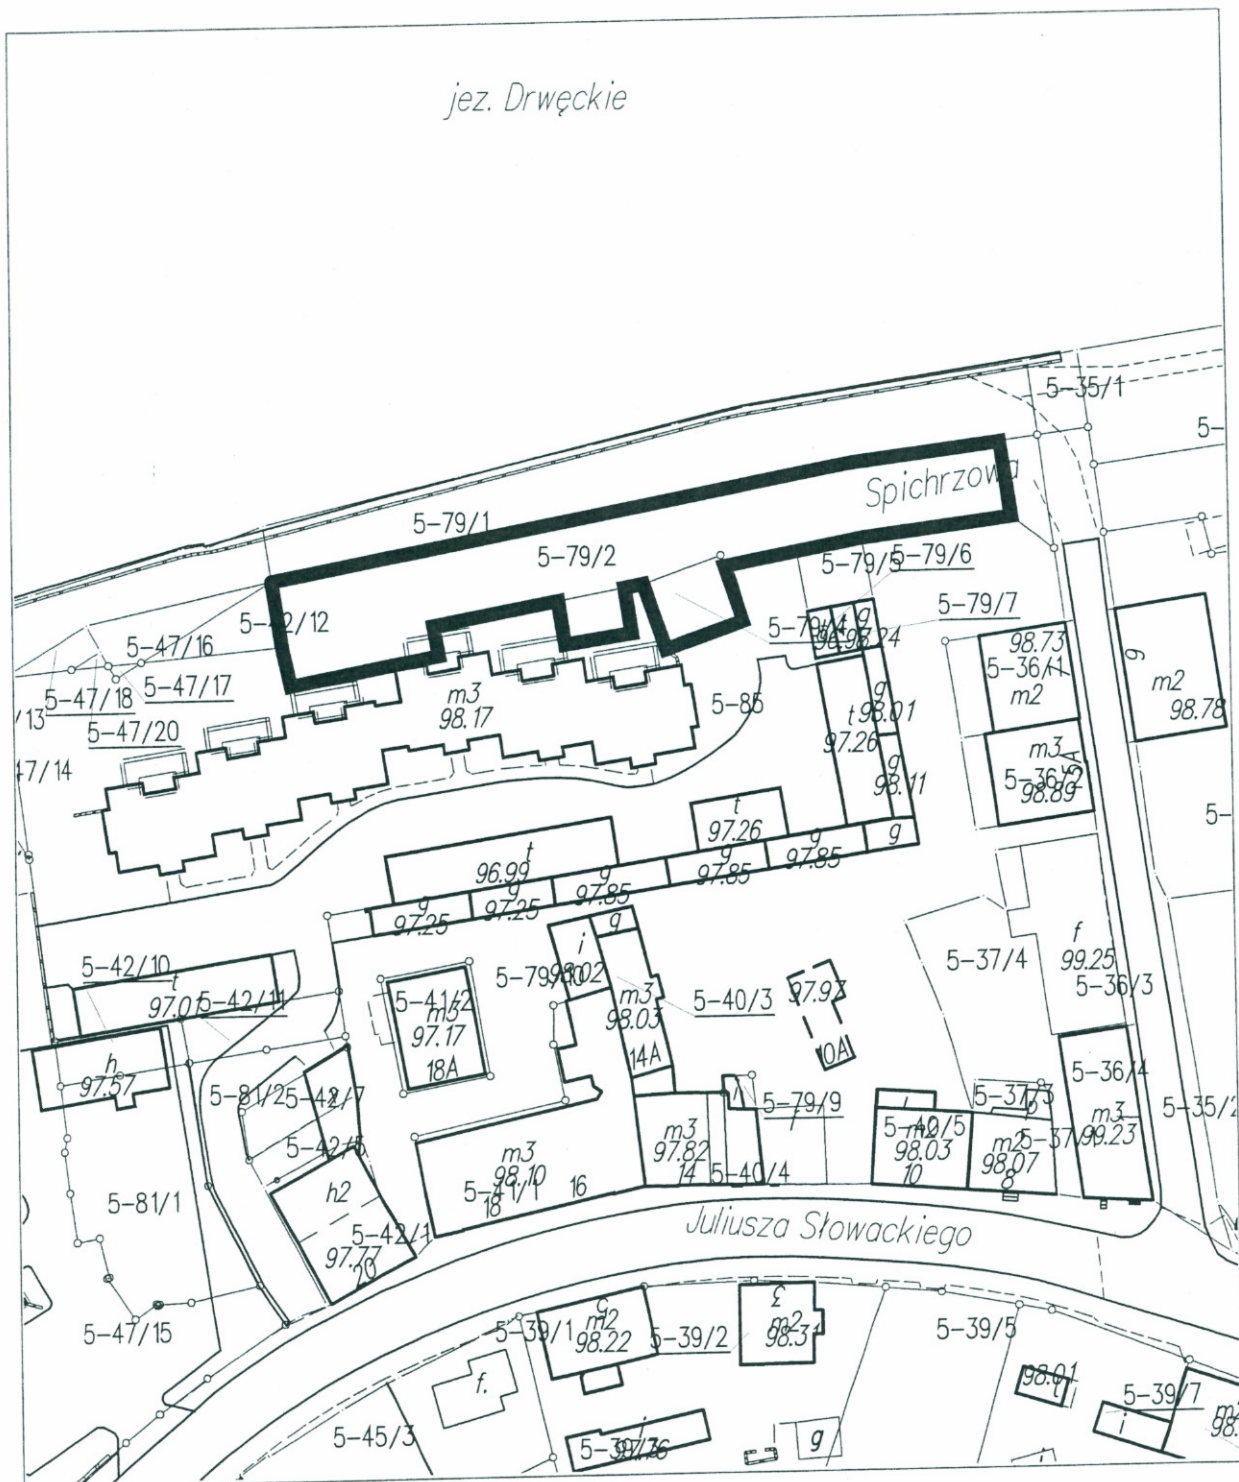

PRZEWODNICZĄCY
RADY MIEJSKIEJ
Henrik Hach

ZAŁĄCZNIK GRAFICZNY NR 6
DO UCHWAŁY NR XXIII/132/2012
RADY MIEJSKIEJ W OSTRÓDZIE
z dnia 29 maja 2012r.

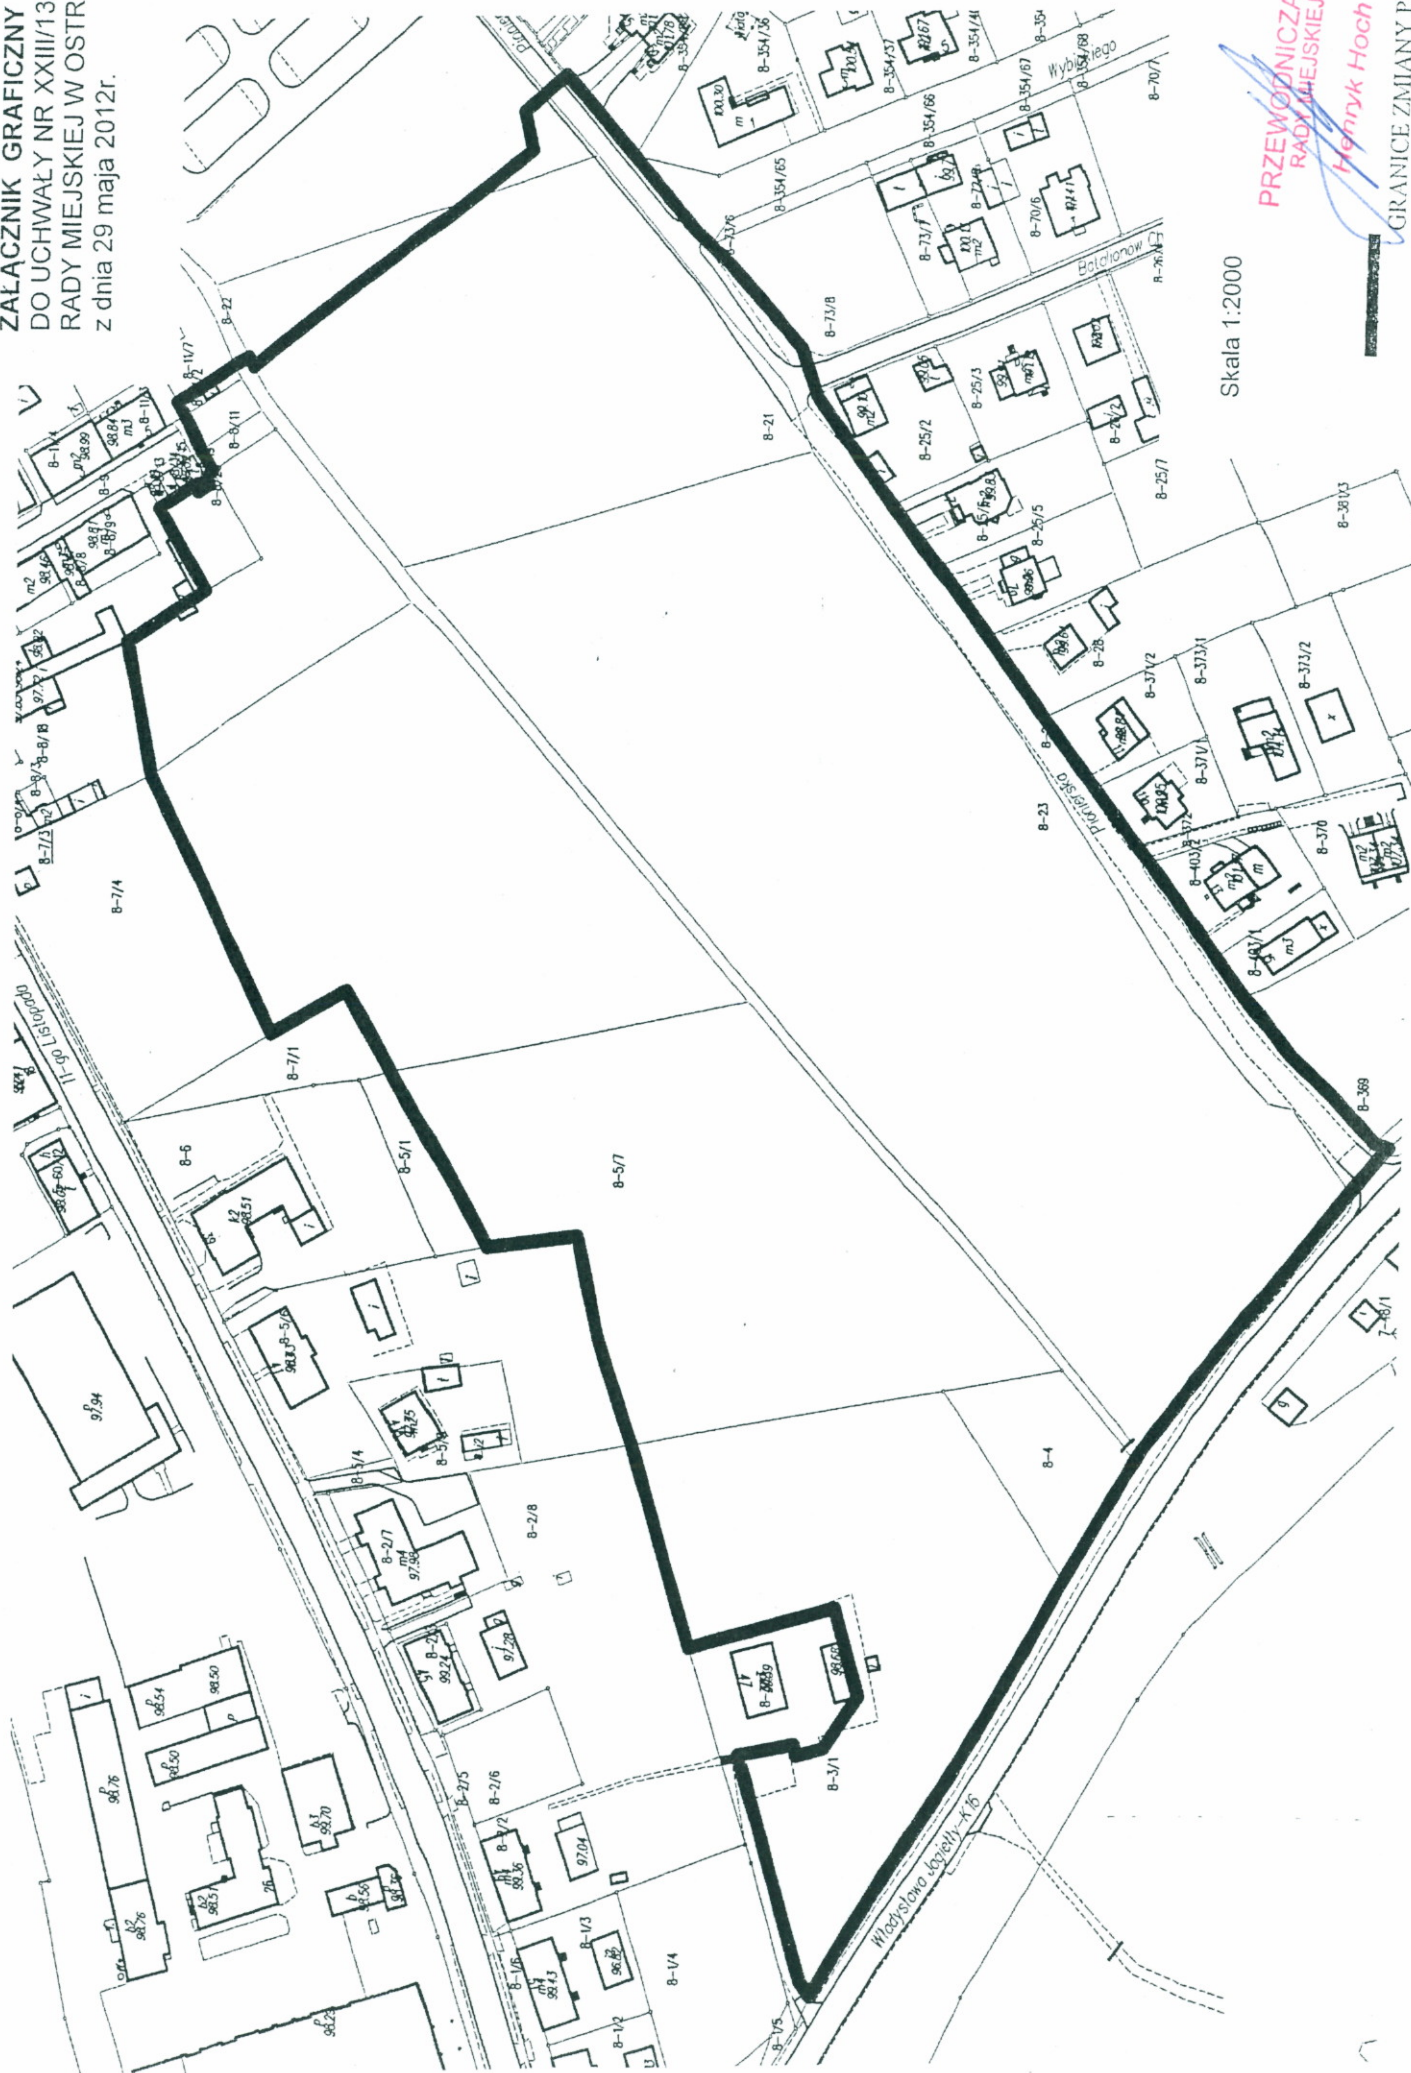


Skala 1:2000

PRZEWODNICZĄCY
RADY MIEJSKIEJ

Hennik Hoch

GRANICE ZMIANY PLANU

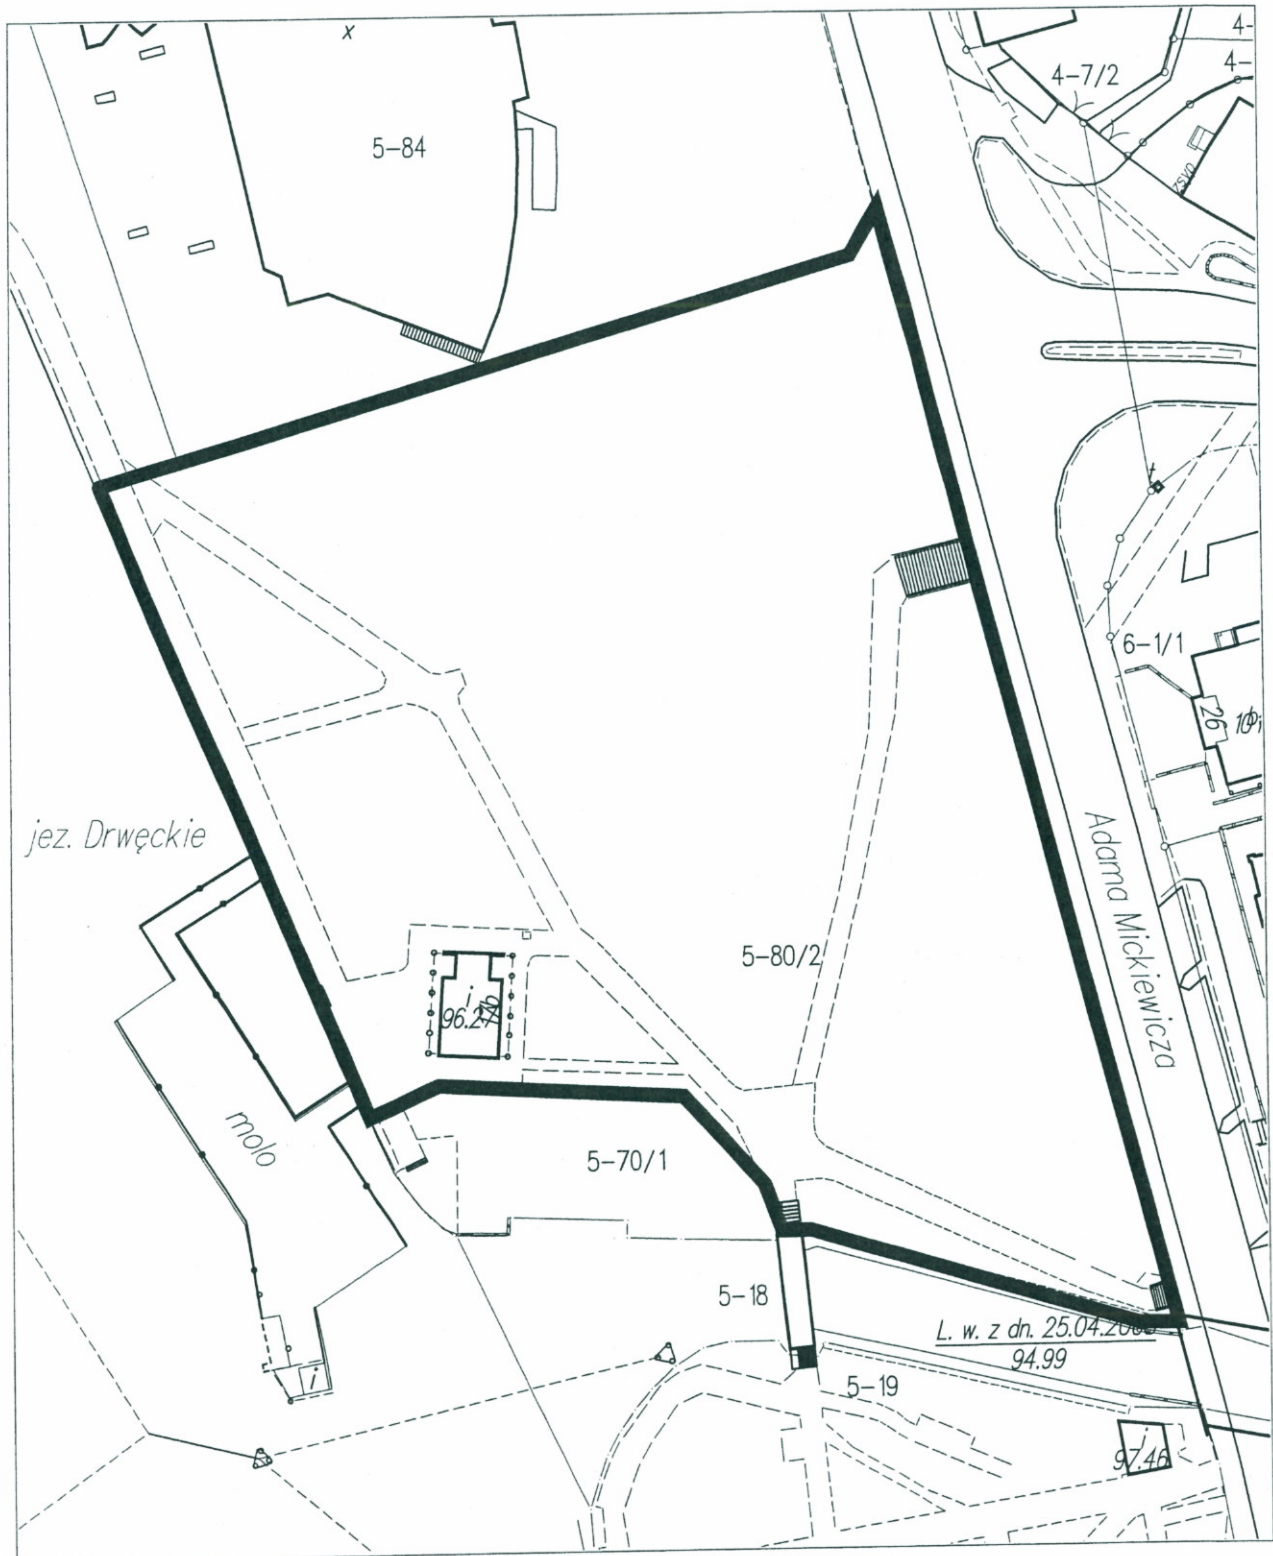

Skala 1:1000



GRANICE ZMIANY PLANU

PRZEWODNICZĄCY
RADY MIEJSKIEJ

Henryk Hoch