


Załącznik nr 1
Do uchwały Nr LXXXI/500/2024
Rady Miejskiej w Ostródzie
z dnia 23 kwietnia 2024 r.

Wrys z mapy
Skala 1:1000

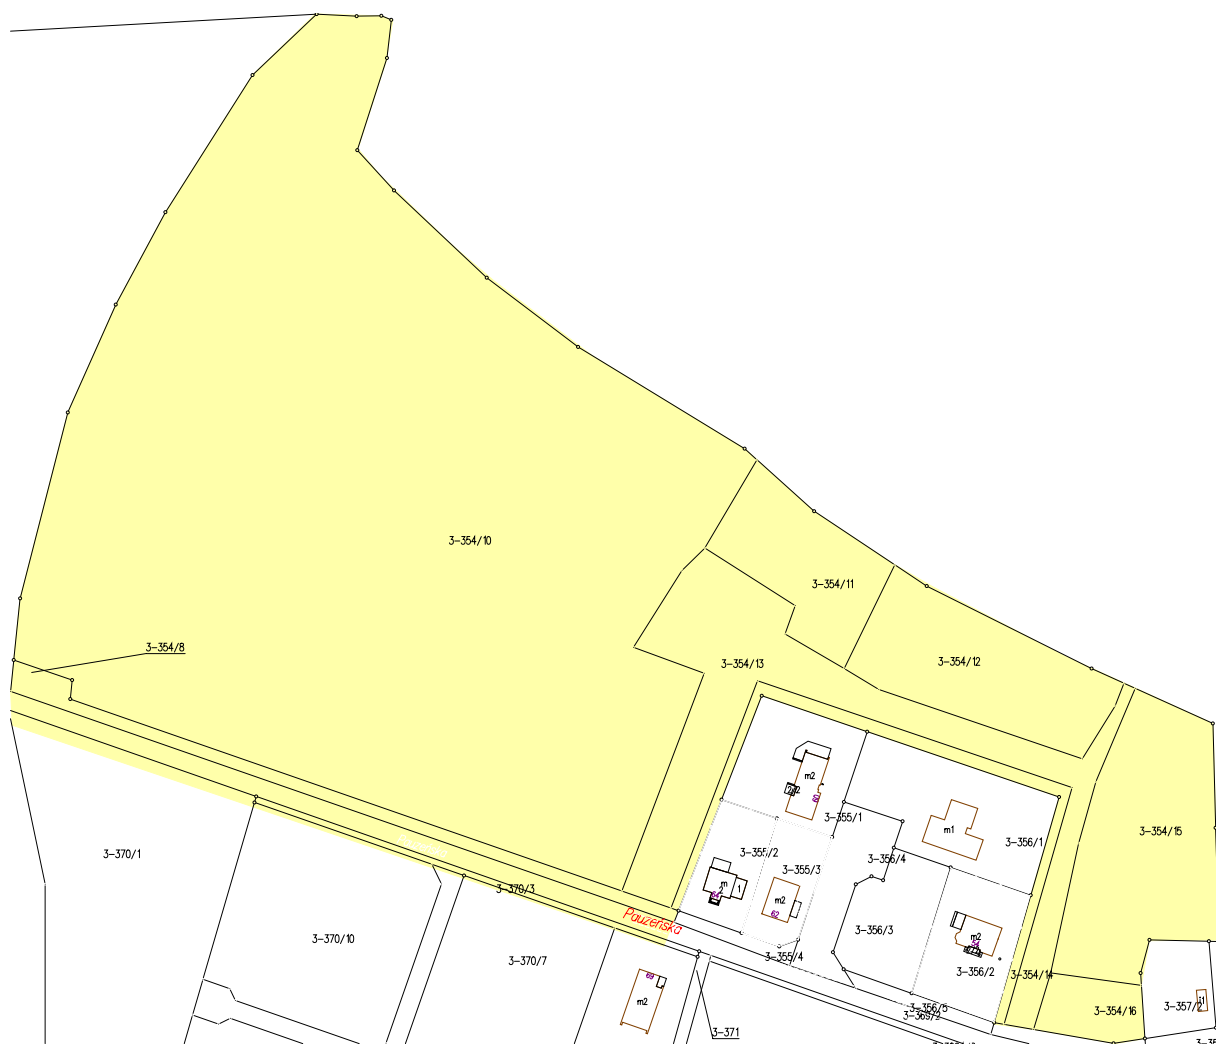

 - Obszar objęty zmianą planu