
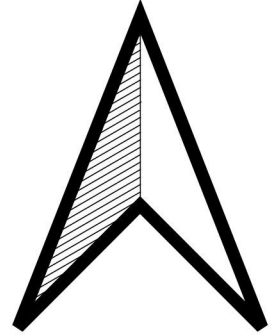


RYSUNEK MIEJSCOWEGO PLANU ZAGOSPODAROWANIA PRZESTRZENNEGO MIASTA OSTRÓDY DLA TERENU POŁOŻONEGO PRZY UL. PIASTOWSKIEJ I UL. GRUNWALDZKIEJ

Załącznik nr 1 do Uchwały Nr IX/98/2024 Rady Miejskiej w Ostródzie z dnia 18 grudnia 2024r.

Skala 1:1000

0 25 50 75 m

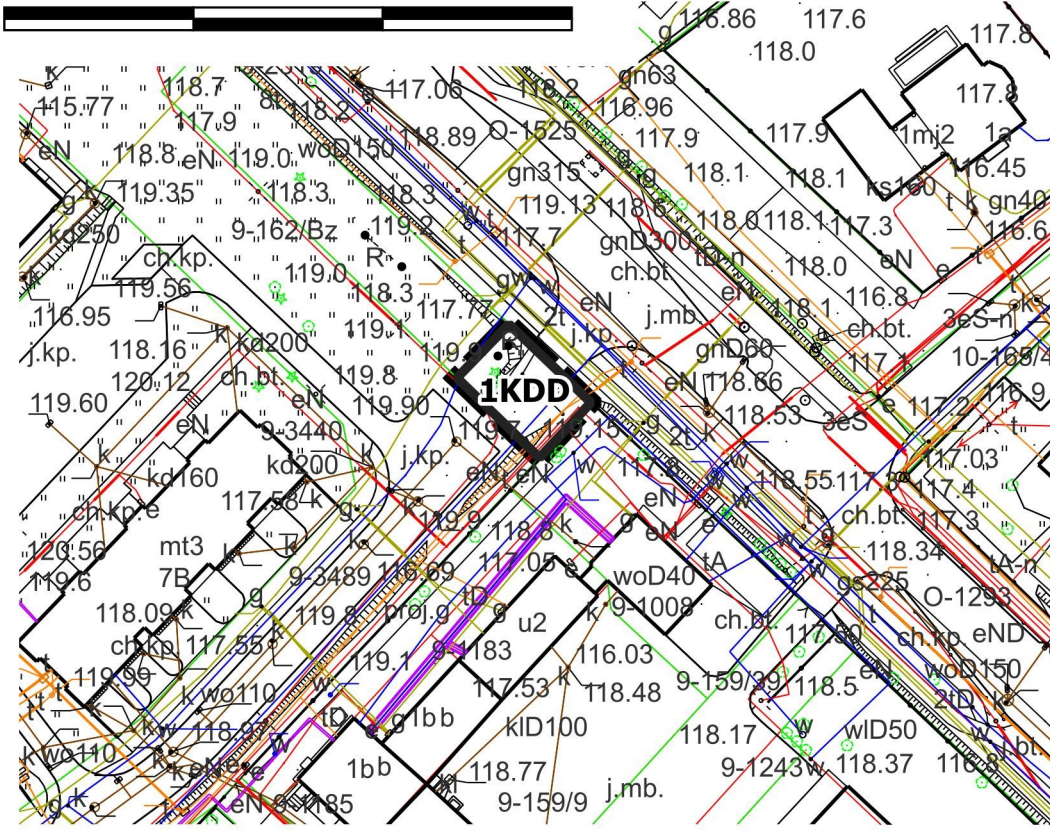

Oznaczenia

- Granica planu
- Linie rozgraniczające tereny i różnym przeznaczeniu lub różnych zasadach zagospodarowania

Przeznaczenie terenu na cele:

- Drogi publicznej dojazdowej

Wyrus ze studium uwarunkowań i kierunków zagospodarowania przestrzennego



LEGENDA	
	GRANICE ADMINISTRACYJNE GMINY
	GRANICE TERENÓW ZAMKNIĘTYCH
	OBSZARY PRZESTRZENI PUBLICZNEJ
	OBSZARY ROZMIESZCZENIA OBJEKTÓW HANDLOWYCH O POWIERZCHNI SPRZEDAŻY POWYŻEJ 2000 M2
KIERUNKI ZAGOSPODAROWANIA:	
	OBSZARY ZABUDOWY MIESZKANIOWEJ JEDNORODZINNEJ
	OBSZARY ZABUDOWY MIESZKANIOWEJ WIELORODZINNEJ
	OBSZARY ZABUDOWY USŁUGOWEJ
	OBSZARY ZABUDOWY USŁUG PUBLICZNYCH
	OBSZARY ZABUDOWY USŁUG SPORTU I TURYSTYKI
	OBSZARY ZABUDOWY USŁUGOWEJ I OBJEKTÓW PRODUKCYJNYCH, SKŁADÓW I MAGAZYNÓW
	OBSZARY ZIELENI URZĄDZONEJ
	OBSZARY CMENTARZY
	OBSZARY OGRODÓW DZIAŁKOWYCH
	OBSZARY LASÓW
	OBSZARY ZIELENI NIURZĄDZONEJ
	OBSZARY WÓD POWIERZCHNIOWYCH I ROŚLINNOŚCI BAGIENNEJ
	OBSZARY INFRASTRUKTURY TECHNICZNEJ
	OBSZARY PARKINGÓW
	OBSZARY KOLEJOWE
OCHRONA ŚRODOWISKA:	
	GRANICA STREFY ODDZIALYWANIA CMENTARZA
	OBSZARY SZCZEGÓLNEGO ZAGROŻENIA POWODZIĄ
	GRANICA DRĘWCZO-TABORSKIEGO ZBIORNIKA WÓD PODZIEMNYCH BEZ IZOLACJI
OCHRONA PRZYRODY:	
	REZERWAT "RZEKA DRĘWCZA"
	GRANICA OBSZARU NATURA 2000 PLH280001 "DOLINA DRĘWCZY"
	GRANICA PLANOWANEGO POSZERZENIA OBSZARU NATURA 2000 PLH280001 "DOLINA DRĘWCZY"
	GRANICA OBSZARU CHRONIONEGO KRAJOBRAZU KANAŁU ELBLĄSKIEGO
	GRANICA OBSZARU CHRONIONEGO KRAJOBRAZU LASÓW TABORSKICH
	POMNIK PRZYRODY
OCHRONA ZABYTKÓW I KRAJOBRAZU KULTUROWEGO:	
	GRANICA STREFY OCHRONY KONSERWATORSKIEJ A
	GRANICA STREFY OCHRONY KONSERWATORSKIEJ B
	GRANICA STREFY OCHRONY KONSERWATORSKIEJ B1
	GRANICA STREFY OCHRONY KONSERWATORSKIEJ E
	GRANICA STREFY OCHRONY KONSERWATORSKIEJ W
	STANOWISKO ARCHEOLOGICZNE
	TERENY ZIELENI I CMENTARZE OBJĘTE OCHRONĄ KONSERWATORSKĄ