
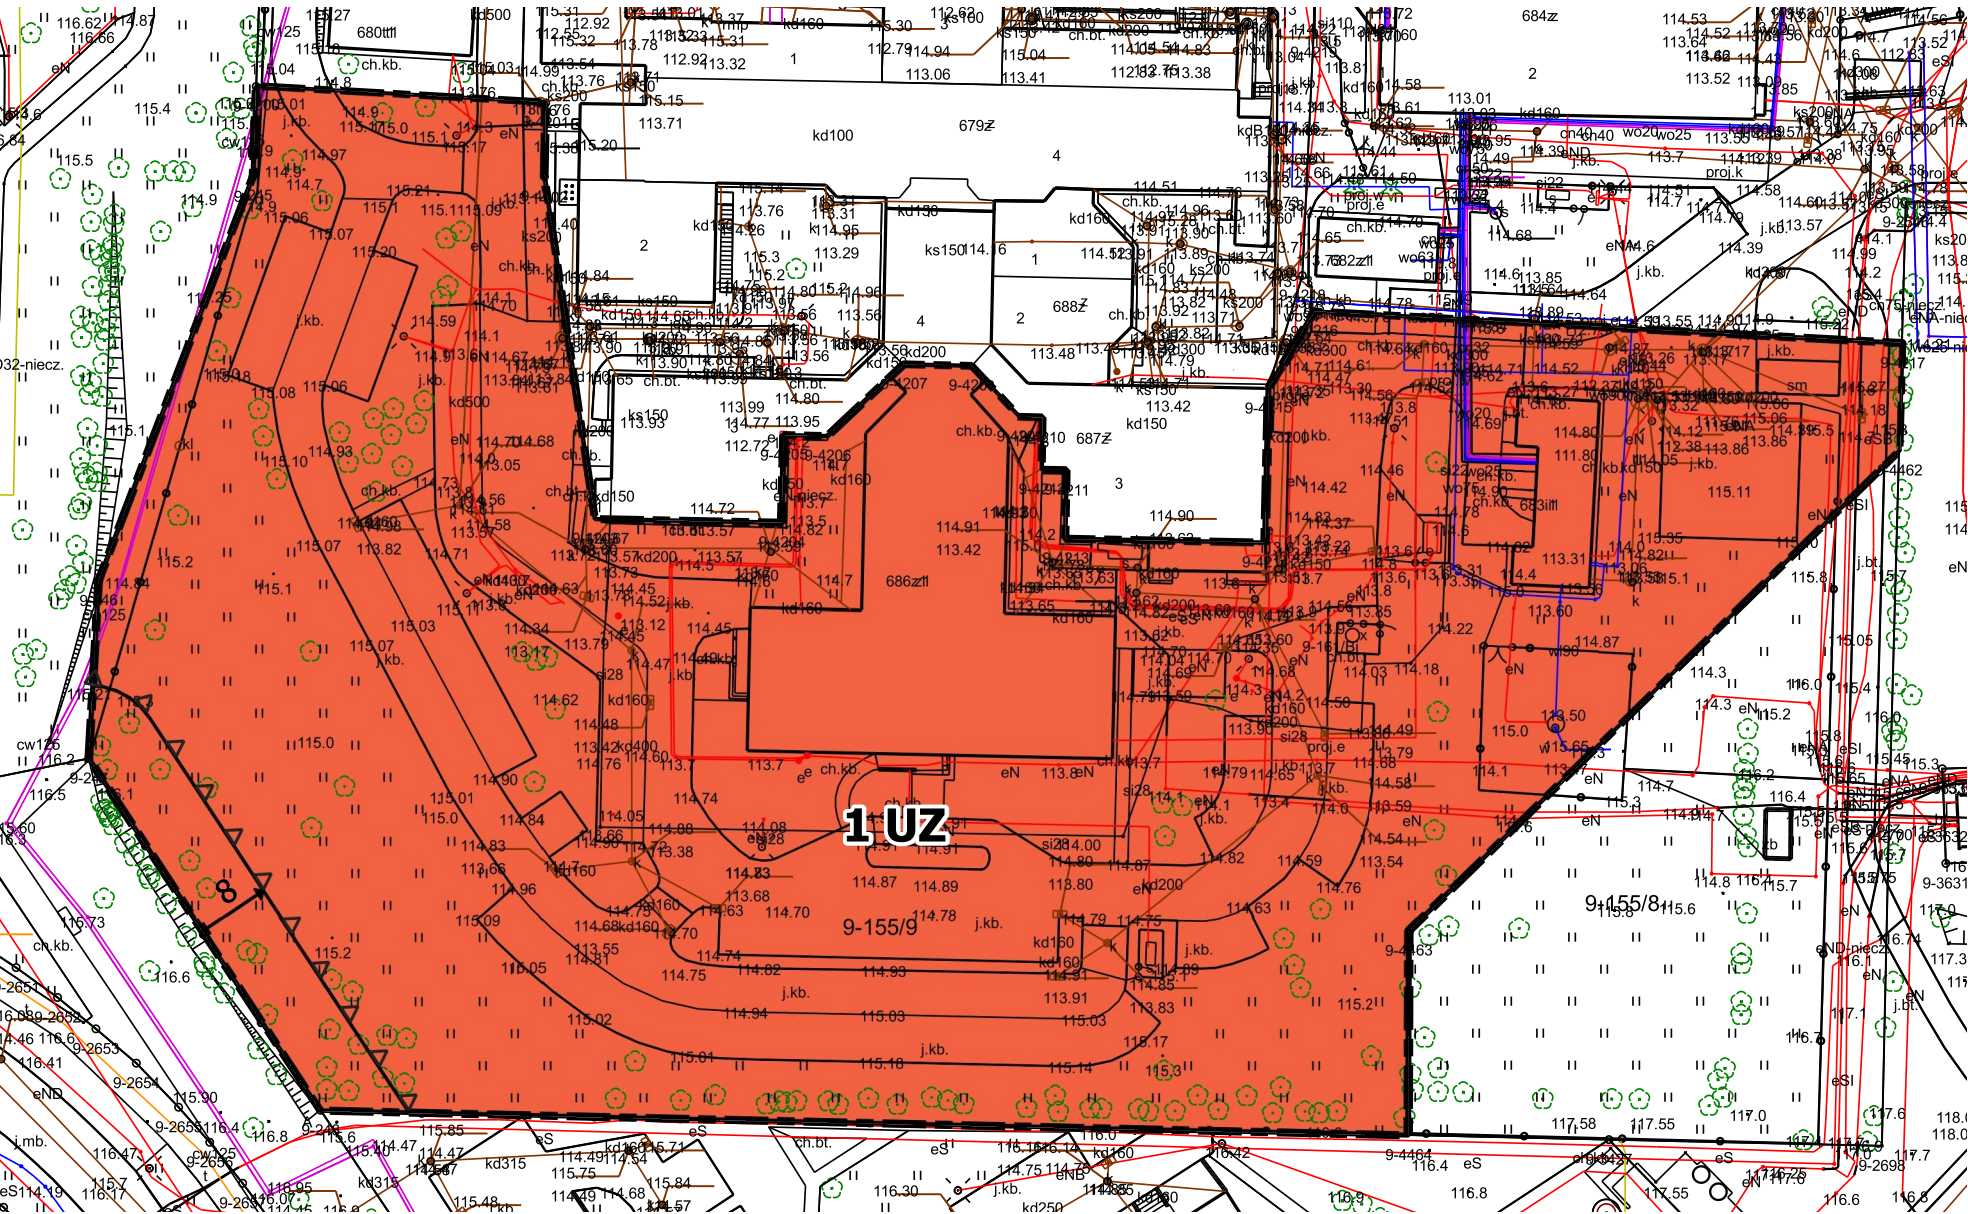


MIEJSCOWY PLAN ZAGOSPODAROWANIA PRZESTRZENNEGO DLA DZIAŁKI EWIDENCYJNEJ NR 155/9
POŁOŻONEJ W OBRĘBIE 0009 MIASTA OSTRÓDZA PRZY UL. WŁADYSŁAWA JAGIEŁŁY

ZAŁĄCZNIK NR 1 DO UCHWAŁY NR XXI/204/2025 RADY MIEJSKIEJ W OSTRÓDZIE Z DNIA 26 LISTOPADA 2025 R.


Skala 1:1000

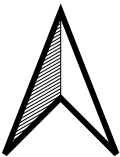

Układ współrzędnych PL-2000 Strefa VII
Źródło map zasadniczych: Powiatowy Ośrodek Dokumentacji Geodezyjnej i Kartograficznej w Ostródzie

- OZNACZENIA
- Granie planu
 - Linie rozgraniczające tereny o różnym przeznaczeniu lub różnych zasadach zagospodarowania
 - Nieprzekraczalna linia zabudowy
 - Wymiar podany w metrach
- Przeznaczenie:
- Teren usług zdrowia i pomocy społecznej

WYRYS ZE STUDIUM UWARUNKOWAŃ I KIERUNKÓW ZAGOSPODAROWANIA
PRZESTRZENNEGO MIASTA OSTRÓDY

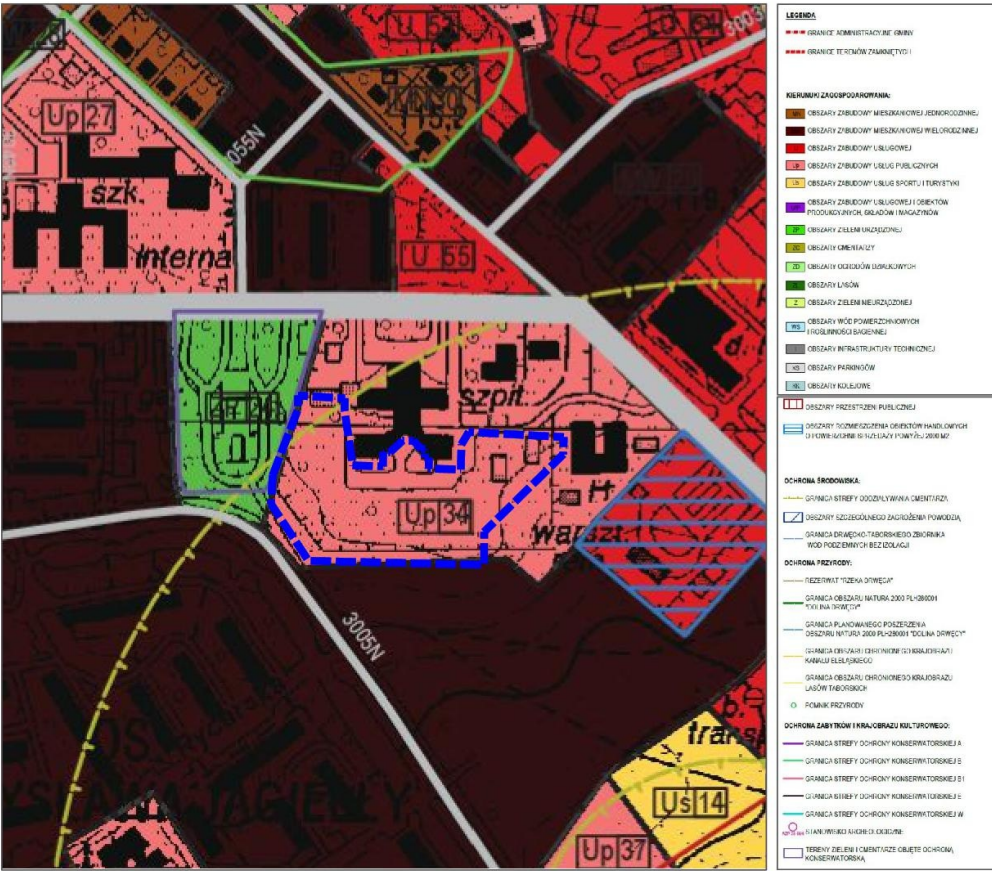

GRANICA PLANU