


MIEJSCOWY PLAN ZAGOSPODAROWANIA PRZESTRZENNEGO DLA DZIAŁKI
EWIDENCYJNEJ NR 31/23 POŁOŻONEJ W OBRĘBIE 0009 MIASTA OSTRÓDA
PRZY UL. JOHANNA HERDERA

Załącznik nr 1
do uchwały nr XXII/216/2025
Rady Miejskiej w Ostródzie
z dnia 16 grudnia 2025 r.

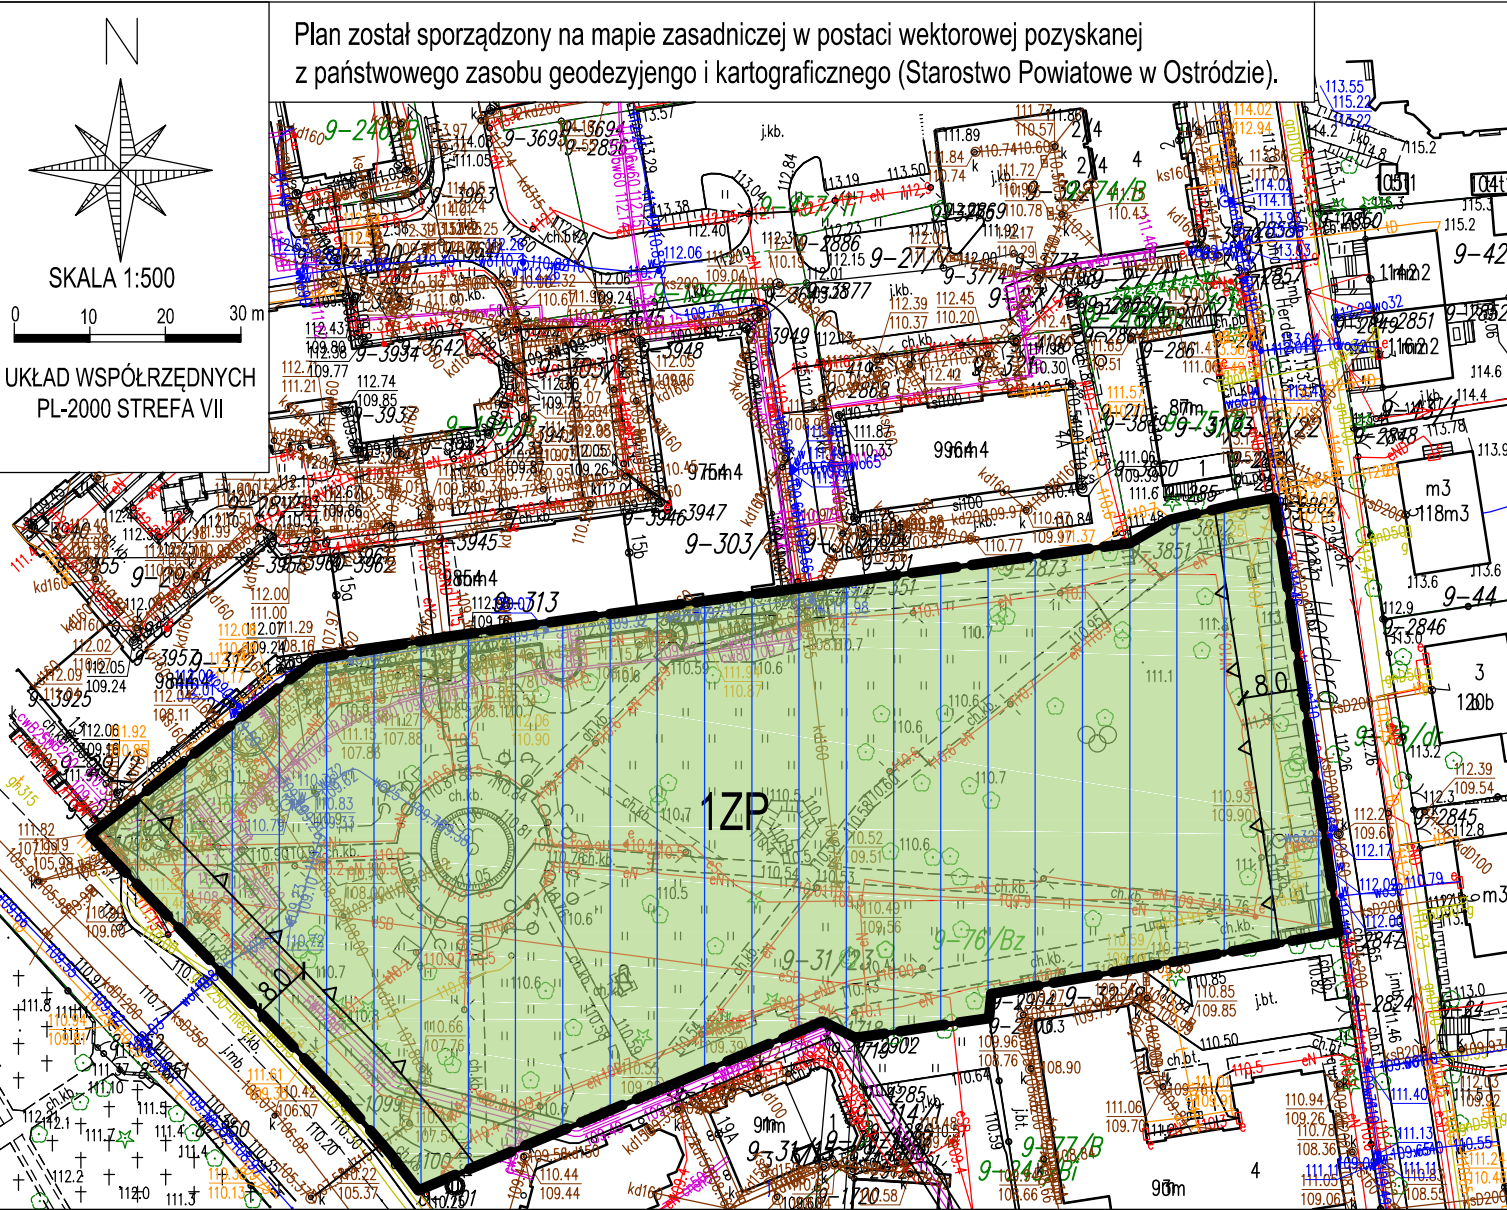

WYRYS ZE STUDIUM UWARUNKOWAŃ I KIERUNKÓW
ZAGOSPODAROWANIA PRZESTRZENNEGO MIASTA OSTRÓDY



- GRANICA OPRACOWANIA PLANU
- MN OBSZARY ZABUDOWY MIESZKANIOWEJ JEDNORODZINNEJ
- Mw OBSZARY ZABUDOWY MIESZKANIOWEJ WIELORODZINNEJ
- U OBSZARY ZABUDOWY USŁUGOWEJ
- Up OBSZARY ZABUDOWY USŁUG PUBLICZNYCH
- ZP OBSZARY ZIELENI URZĄDZONEJ
- STANOWISKO ARCHEOLOGICZNE
- AZP 25-968
- DROGI POWIATOWE
- TERENY ZIELENI I CMENTARZE OBJĘTE OCHRONĄ KONSERWATORSKĄ

USTALENIA OGÓLNE:

- GRANICA PLANU
- LINIE ROZGRANICZAJĄCE TERENY O RÓŻNYM PRZEZNACZENIU LUB RÓŻNYCH ZASADACH ZAGOSPODAROWANIA
- NIEPRZEKRACZALNA LINIA ZABUDOWY
- ZP TEREN ZIELENI URZĄDZONEJ
- STREFA "B" OCHRONY KONSERWATORSKIEJ

OZNACZENIA INFORMACYJNE:

- 7.0 WYMIAROWANIE W METRACH