


ZAŁĄCZNIK GRAFICZNY NR 1
DO UCHWAŁY NR XXXIV/180/2013
RADY MIEJSKIEJ W OSTRÓDZIE
z dnia 29 stycznia 2013r.

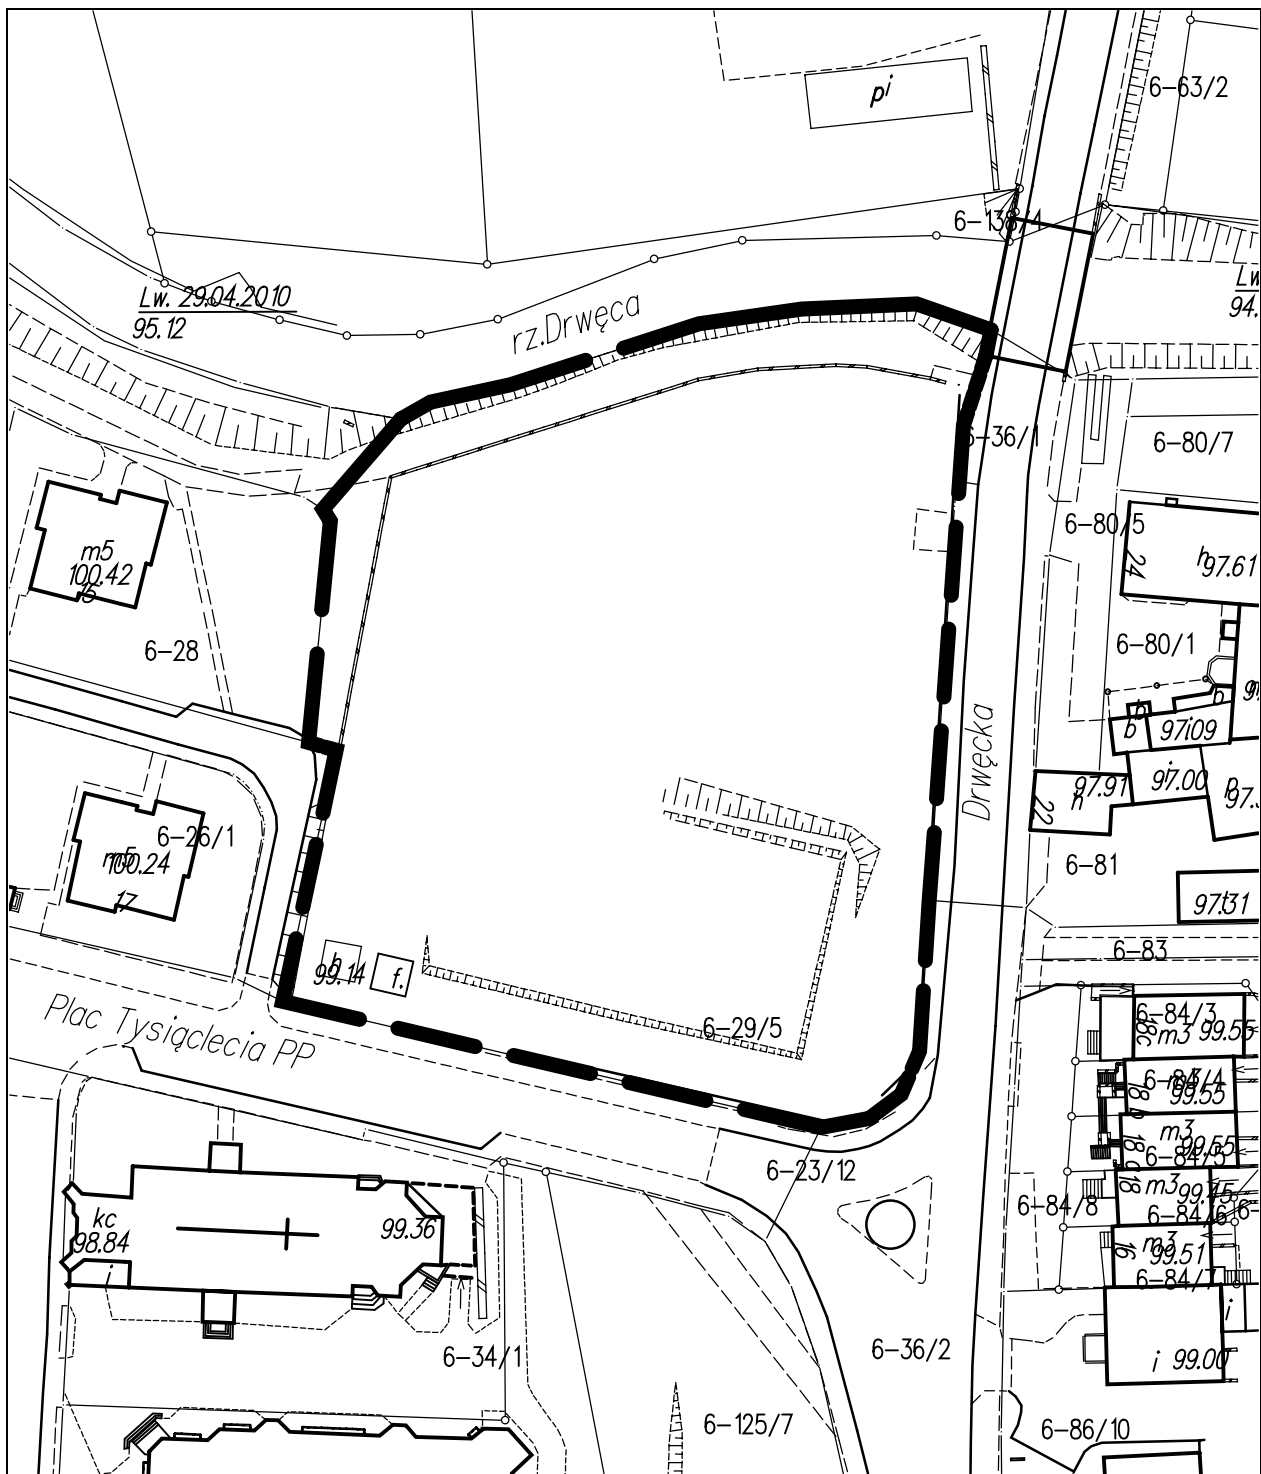

Skala 1:1000

GRANICE ZMIANY PLANU