



MIEJSCOWY PLAN ZAGOSPODAROWANIA PRZESTRZENNEGO MIASTA OSTRÓDA DLA TERENU PRZY UL. OLSZTYŃSKIEJ 7
ZAŁĄCZNIK NR 1 DO UCHWAŁY NR XXIV/228/2026 RADY MIEJSKIEJ W OSTRÓDZIE Z DNIA 11 LUTEGO 2026 R.

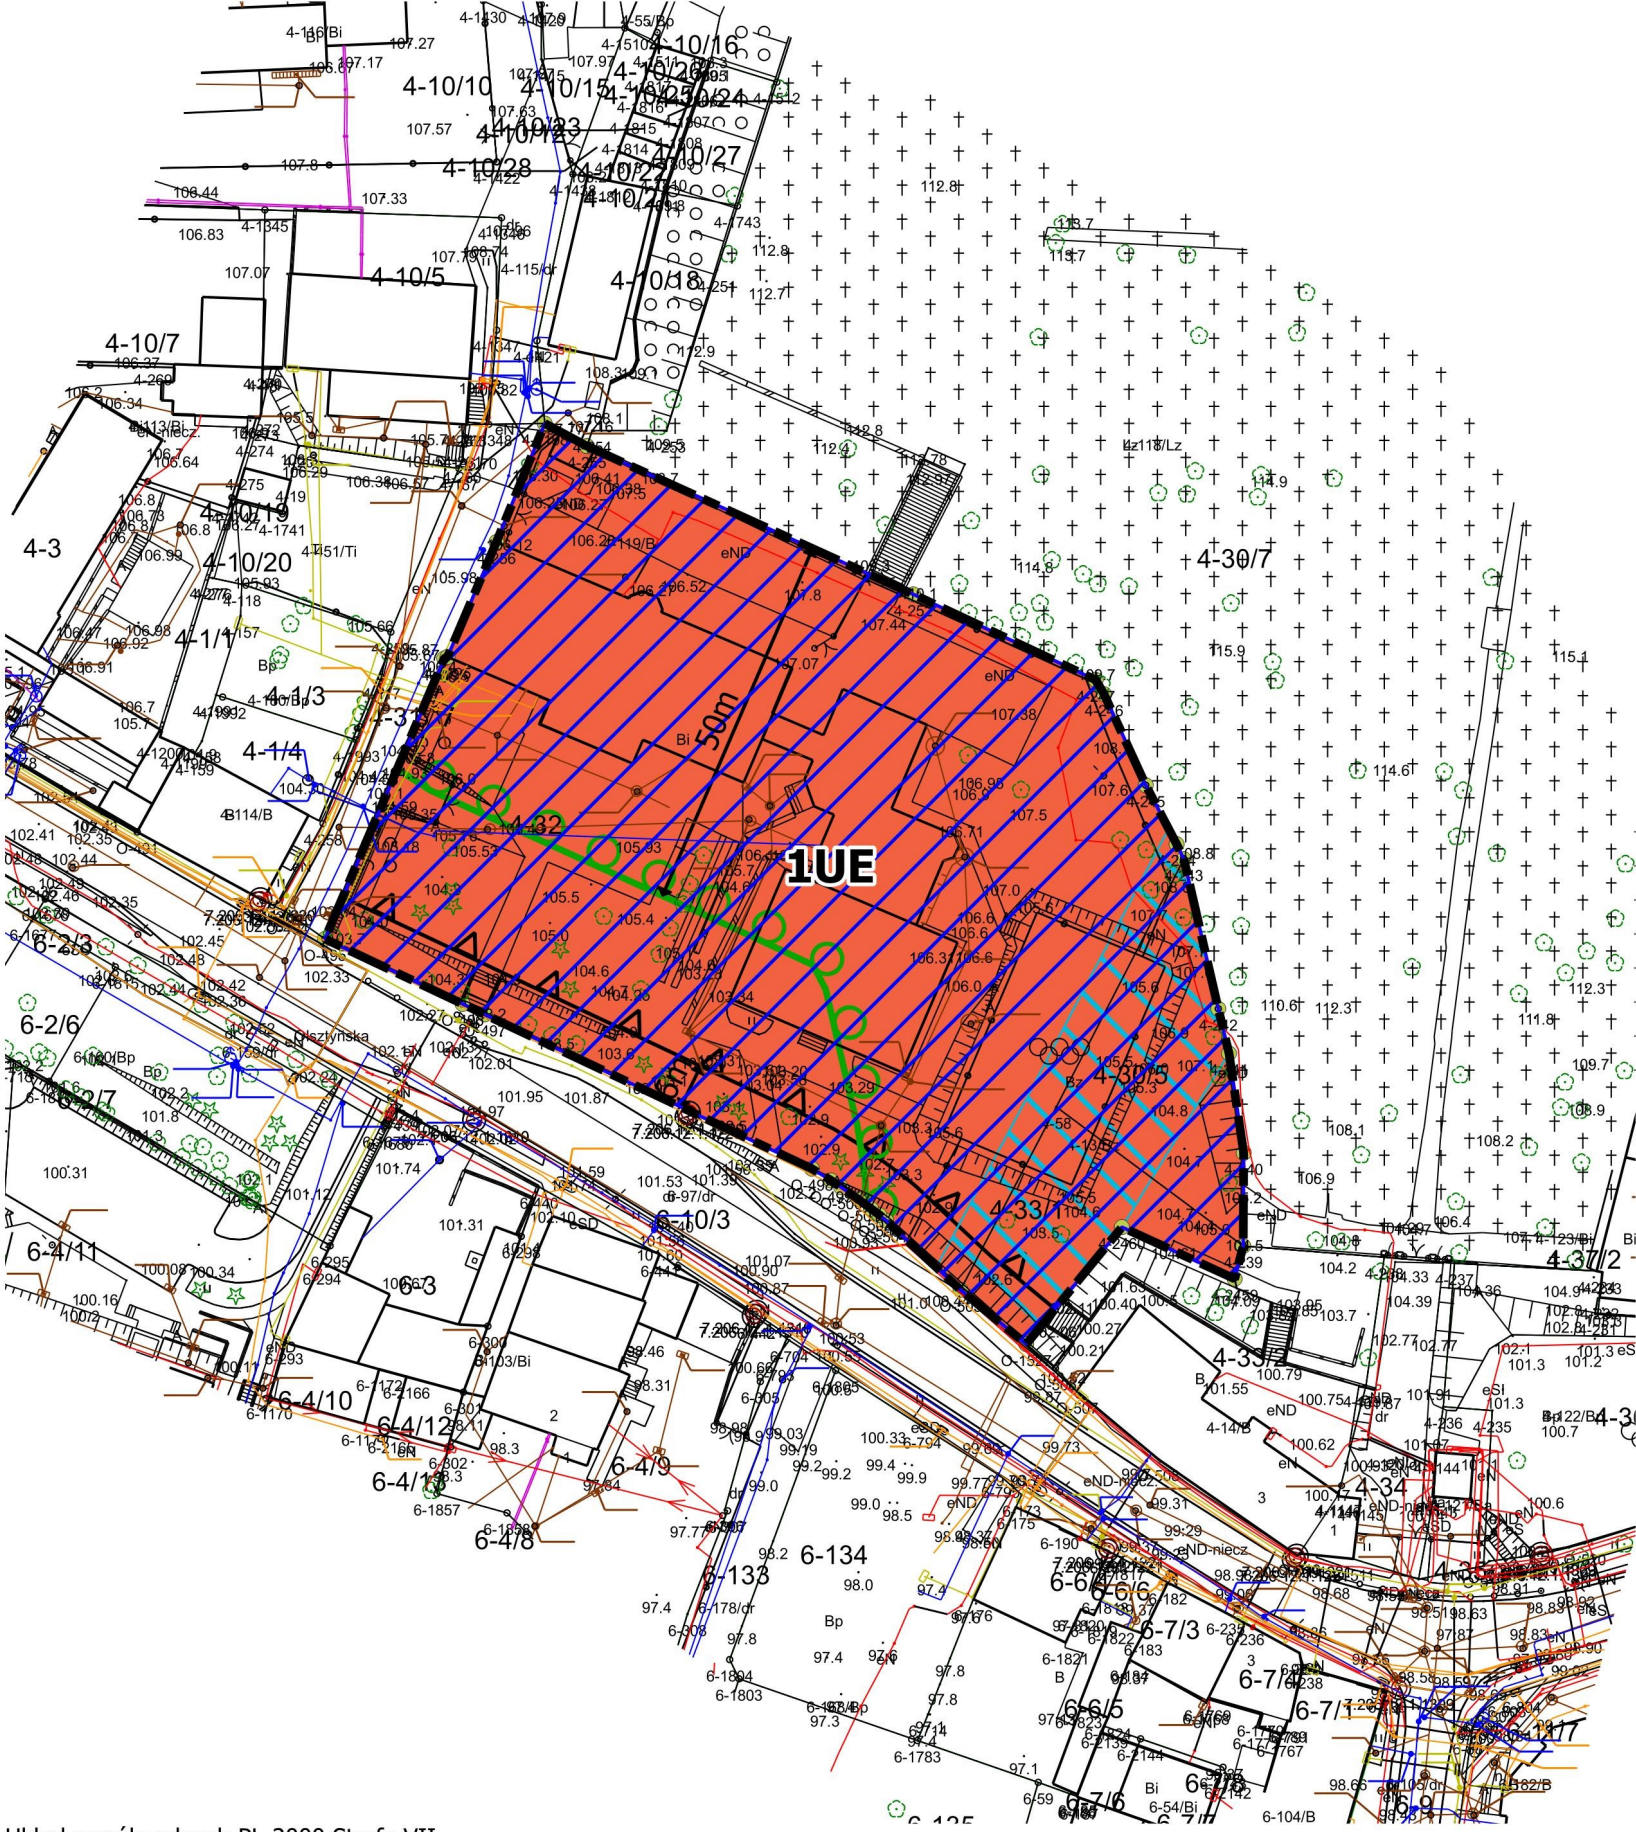

- Granice planu
- Linie rozgraniczające tereny o różnym przeznaczeniu lub różnych zasadach zagospodarowania
- Nieprzekraczalne linie zabudowy
- Obszar przestrzeni publicznej
- Strefa ochrony konserwatorskiej B
- Oznaczenia wynikające z przepisów odrębnych
- Granica strefy sanitarnej 50m od cmentarza
- Przeznaczenie terenu
- UE Teren usług edukacji

WYRYS ZE STUDIUM UWARUNKOWAŃ I KIERUNKÓW ZAGOSPODAROWANIA PRZESTRZENNEGO MIASTA OSTRÓDY

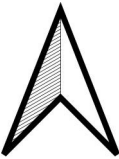