


RYСУNEK MIEJSCOWEGO PLANU ZAGOSPODAROWANIA PRZESTRZENNEGO OBSZARU ŚRÓDMIEŚCIA MIASTA OSTRÓDY (W REJONIE ULICY SEWERYNA PIENIĘŻNEGO)

SKALA 1: 1000

ZAŁĄCZNIK NR 1 DO UCHWAŁY NR LIII/273/2014 RADY MIEJSKIEJ W OSTRÓDZIE Z DNIA 8 MAJA 2014R.
OGŁOSZONEJ W DZ. URZ. WOJ. WARMINSKO-MAZURSKIEGO NR Z DNIA 16.07.2014., POZ. 2571....

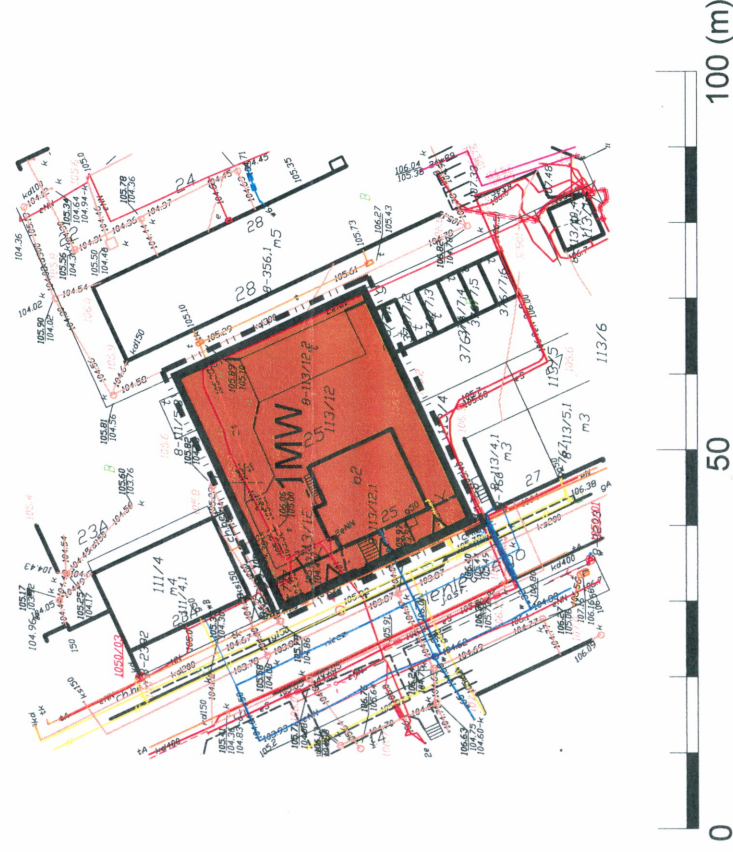

OZNACZENIA:

- GRANICE PLANU
- LINIE ROZGRANICZAJĄCE TERENY O RÓŻNYM PRZEZNACZENIU
I ZASADACH ZAGOSPODAROWANIA
- NIEPRZEKRACZALNYCH LINII ZABUDOWY

PRZEZNACZENIA TERENÓW NA CELE:

MW

ZABUDOWY MIESZKANIOWEJ WIELORODZINNEJ Z USŁUGAMI

PRZEWODNICZĄCY
RADY MIEJSKIEJ
Marek Hoch