


# RYSUNEK MIEJSCOWEGO PLANU ZAGOSPODAROWANIA PRZESTRZENNEGO OBSZARU ŚRÓDMIEŚCIA MIASTA OSTRÓDY (W REJONIE PLACU TYSIĄCLECIA PP)

SKALA 1: 1000

ZAŁĄCZNIK NR 1 DO UCHWAŁY NR LIII/275/2014 RADY MIEJSKIEJ W OSTRÓDZIE Z DNIA 8 maja 2014R.  
OGŁOSZONEJ W DZ. URZ. WOJ. WARMINSKO-MAZURSKIEGO NR ..... Z DNIA ~~16.07.2014~~, POZ. ~~2573~~...

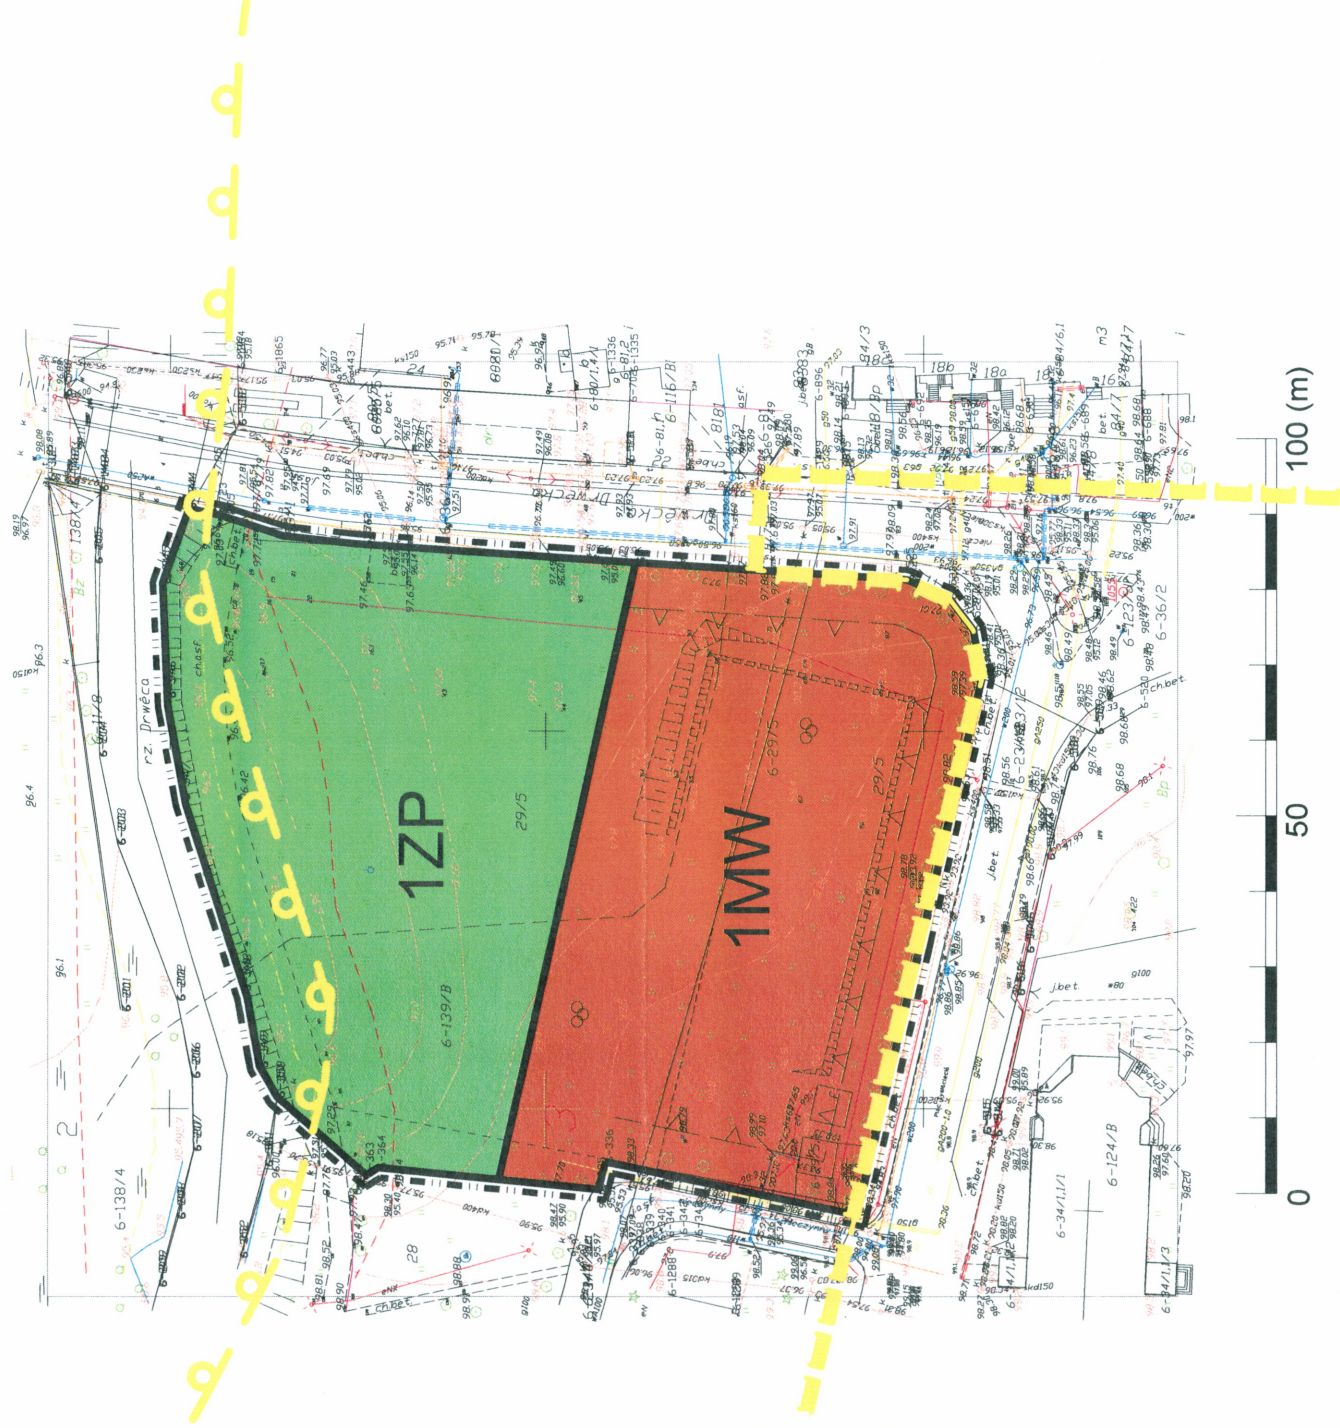

## OZNACZENIA:

- GRANICE PLANU
- LINIE ROZGRANICZAJĄCE TERENY O RÓŻNYM PRZEZNACZENIU I ZASADACH ZAGOSPODAROWANIA
- NIEPRZEKRACZALNYCH LINII ZABUDOWY
- GRANICA OBSZARU NATURA 2000 PLH280001 DOLINA DRWĘCY
- GRANICA REZERWATU PRZYRODY RZĘKA DRWĘCA

## PRZEZNACZENIA TERENÓW NA CELE:

- MW ZABUDOWY MIESZKANIOWEJ WIELORODZINNEJ Z USŁUGAMI
- ZP ZIELENI URZĄDZONEJ

PRZEWODNICZĄCY  
RADY MIEJSKIEJ  
*Henryk Hoch*

WYRYS ZE STUDIUM UWARUNKOWAŃ I KIERUNKÓW ZAGOSPODAROWANIA PRZESTRZENNEGO MIASTA OSTRÓDY

LEGENDA

KIERUNKI ZAGOSPODAROWANIA:

- Obszary zabudowy mieszkaniowej, jednorodzinnej
- Obszary zabudowy mieszkaniowej, wielorodzinnej
- Obszary zabudowy usług publicznych
- Obszary zabudowy usług publicznych
- Obszary zieleni urządzonej, RTU, turystyki
- Obszary wód powierzchniowych
- Obszary rolniczo-bagiennej

UKŁAD KOMUNIKACYJNY:

- Drogi powiatowe
- Ochrona śródowniska
- Obszary szczególnego zagrożenia powodzią

OCHRONA PRZYRODY:

- Rezerwat "Rzeka Drwęca"
- Granica obszaru Natura 2000 PLH280001 "Dolina Drwęcy"
- Granica planowanego poszerzenia obszaru Natura 2000 PLH280001 "Dolina Drwęcy"
- Ochrona zabytków i krajobrazu kulturowego
- Granica strefy ochrony konserwatorskiej A
- Granica strefy ochrony konserwatorskiej B

GRANICA MIEJSCOWEGO PLANU  
ZAGOSPODAROWANIA PRZESTRZENNEGO