


# RYSUNEK MIEJSCOWEGO PLANU ZAGOSPODAROWANIA PRZESTRZENNEGO OBSZARU ŚRÓDMIEŚCIA MIASTA OSTRÓDY (W REJONIE ULICY JÓZEFA SOWIŃSKIEGO)

SKALA 1: 1000

ZAŁĄCZNIK NR 1 DO UCHWAŁY NR LIII/276/2014 RADY MIEJSKIEJ W OSTRÓDZIE Z DNIA 8 MAJA 2014R.  
OGŁOSZONEJ W DZ. URZ. WOJ. WARMINSKO-MAZURSKIEGO Z DNIA 16 LIPCA 2014 R., POZ. 2572

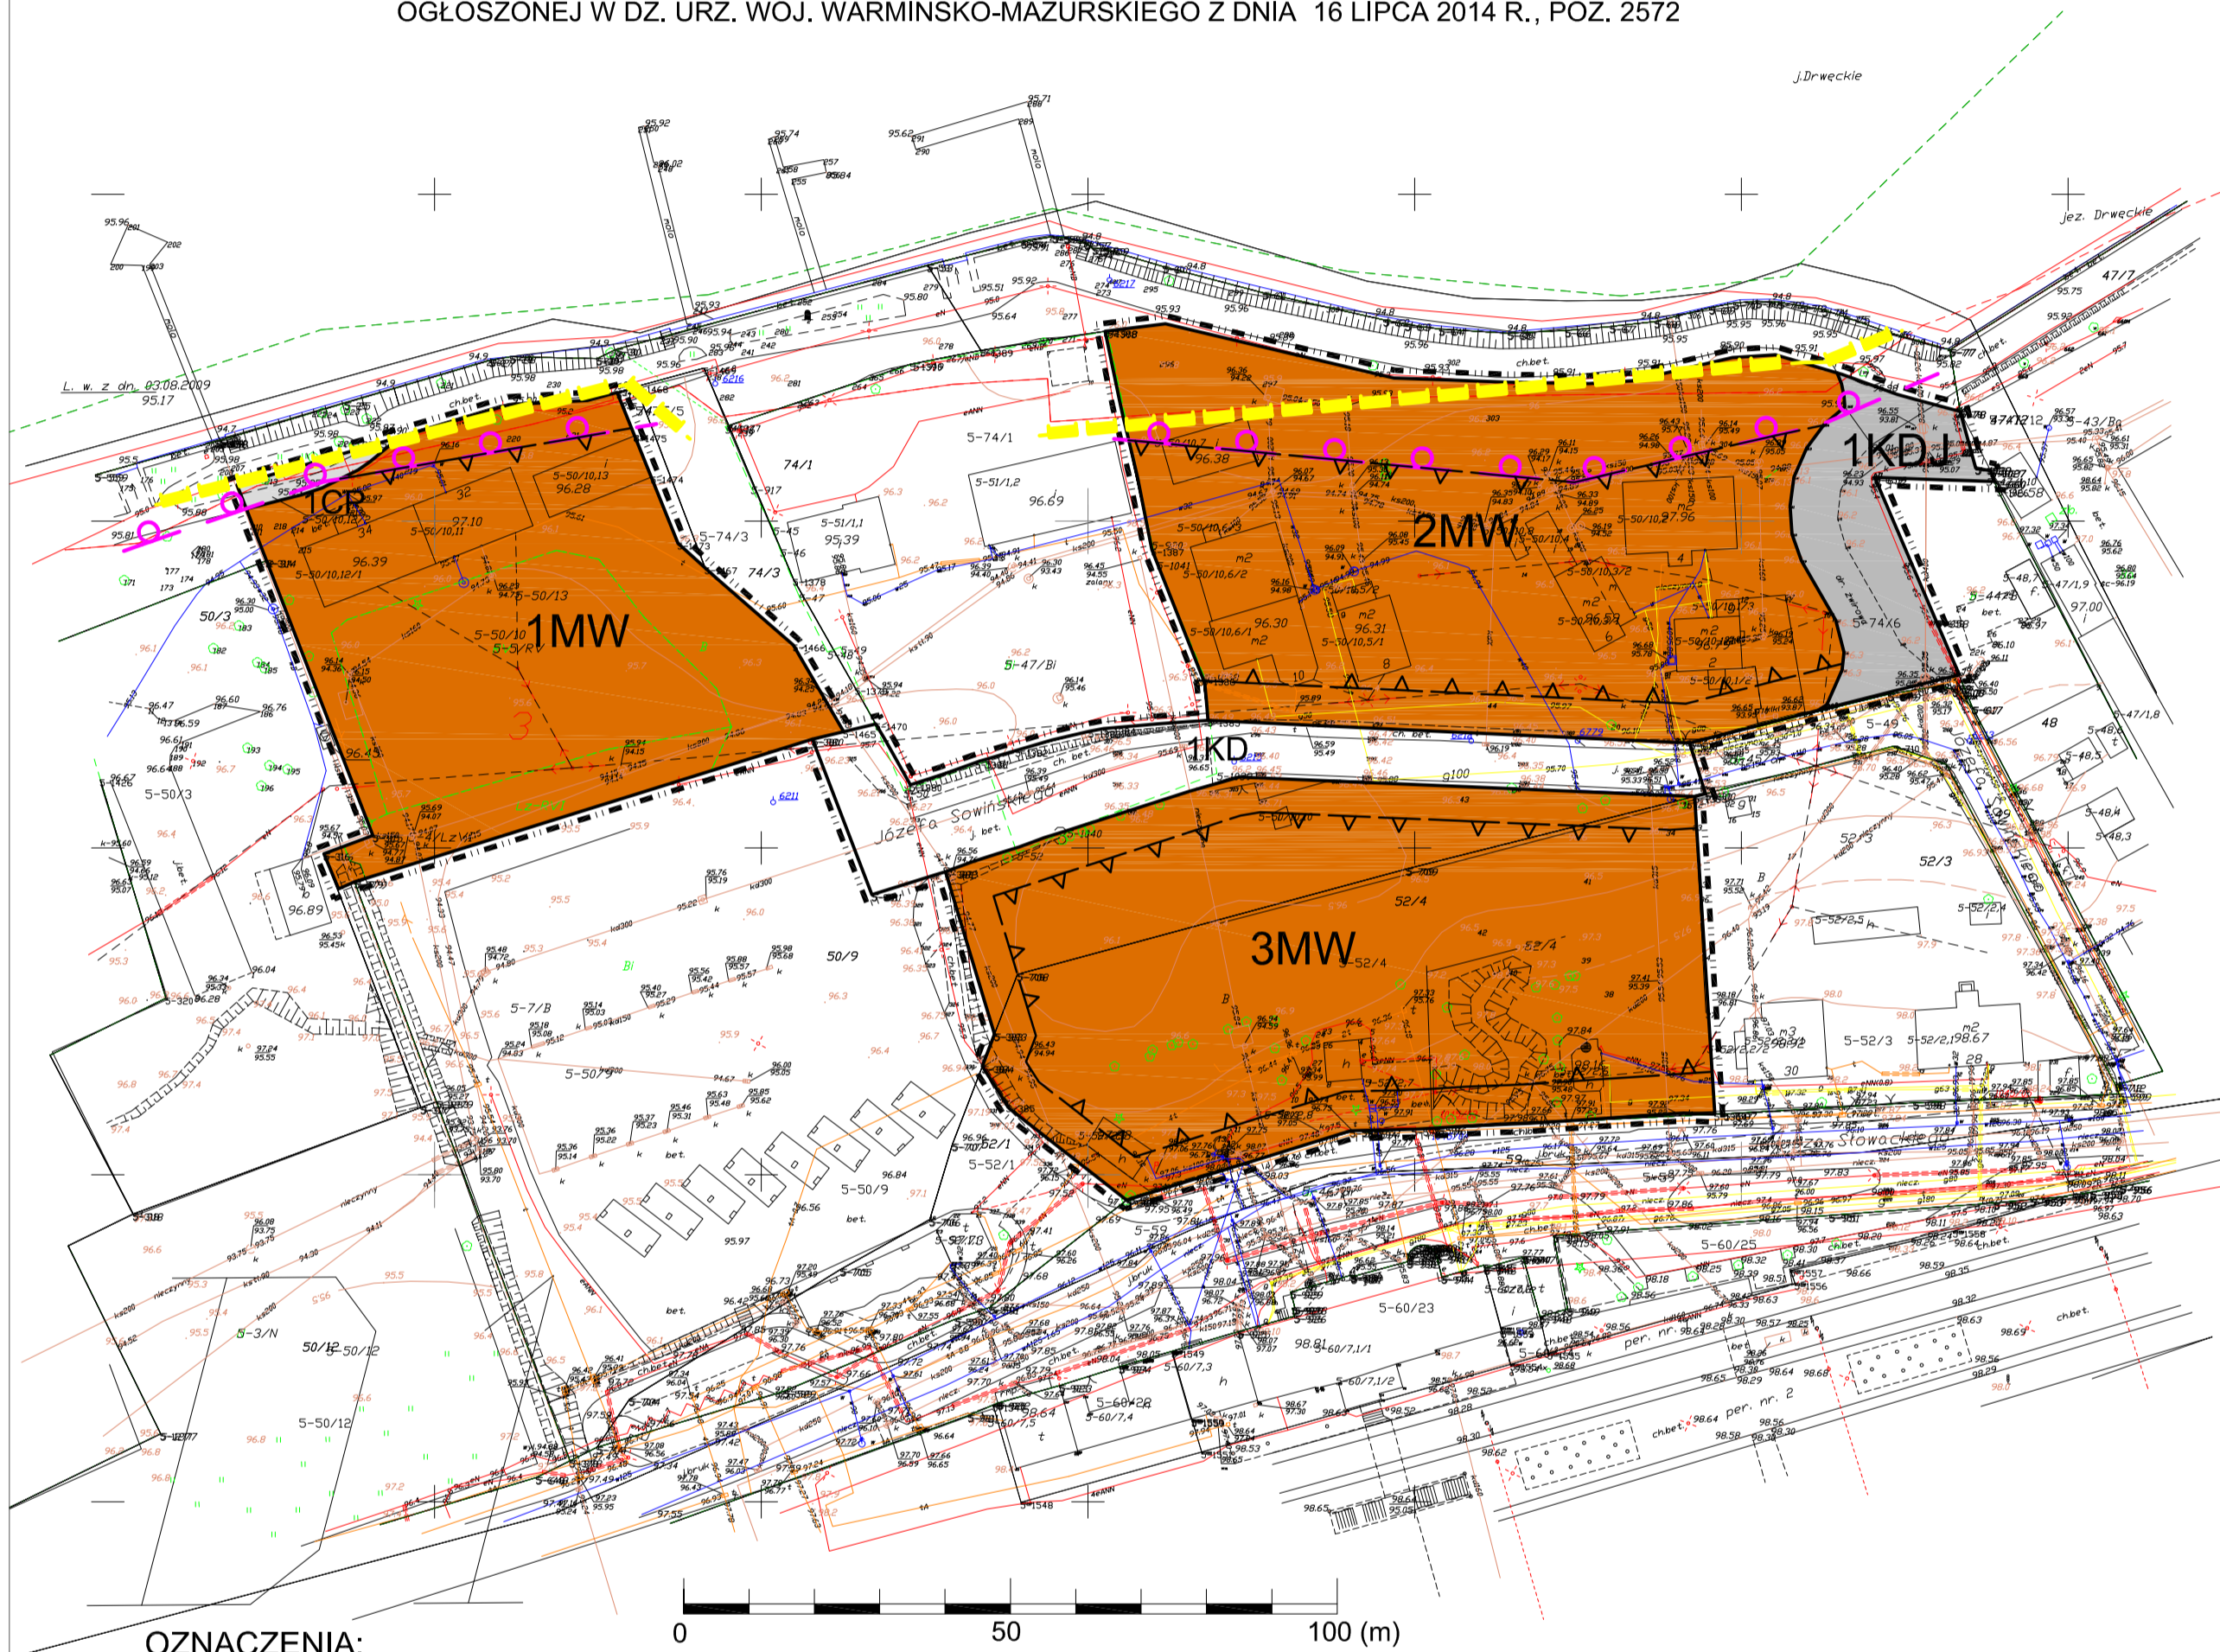


## OZNACZENIA:

- GRANICE PLANU
- LINIE ROZGRANICZAJĄCE TERENY O RÓŻNYM PRZEZNACZENIU I ZASADACH ZAGOSPODAROWANIA
- NIEPRZEKRACZALNYCH LINII ZABUDOWY
- GRANICA OBSZARU NATURA 2000 PLH280001 DOLINA DRWĘCY
- GRANICA OBSZARU CHRONIONEGO KRAJOBRAZU KANAŁU ELBLĄSKIEGO

## PRZEZNACZENIA TERENÓW NA CELE:

- MW** ZABUDOWY MIESZKANIOWEJ WIELORODZINNEJ Z USŁUGAMI
- CP** CIĄGU PIESZO-ROWEROWEGO
- KD** DROGI PUBLICZNEJ
- KDJ** CIĄGU PIESZO-JEZDNEGO

## WYRYS ZE STUDIUM UWARUNKWAŃ I KIERUNKÓW ZAGOSPODAROWANIA PRZESTRZENNEGO MIASTA OSTRÓDY

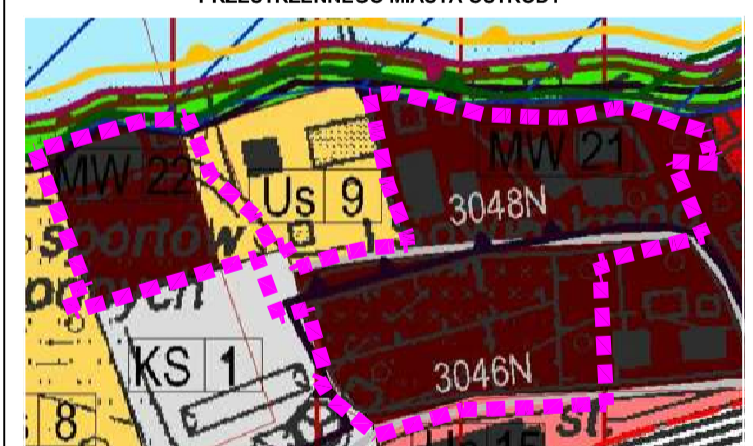

- |   |   |
|---|---|
| <b>LEGENDA</b>                                    | <b>OCRONA ŚRODOWISKA</b>                                  |
| KIERUNKI ZAGOSPODAROWANIA                         | OBSZARY SZCZEGÓLNEGO ZAGROZENIA POWODŃ                    |
| OBSZARY ZABUDOWY MIESZKANIOWEJ WIELORODZINNEJ     | <b>OCRONA PRZYRODY</b>                                    |
| OBSZARY ZABUDOWY USŁUGI TURYSTYKI                 | REZERWAT "PIECHA BRANCA"                                  |
| OBSZARY ZABUDOWY USŁUGI                           | GRANICA OBSZARU NATURA 2000 PLH280001 "DOLINA DRWĘCY"     |
| OBSZARY ZABUDOWY USŁUGI PUBLICZNYCH               | GRANICA OBSZARU CHRONIONEGO KRAJOBRAZU KANAŁU ELBLĄSKIEGO |
| OBSZARY PARKINGÓW                                 | GRANICA OBSZARU CHRONIONEGO KRAJOBRAZU KANAŁU ELBLĄSKIEGO |
| OBSZARY DZIAŁEN URZĄDZENIOWYCH                    | OCHRONA ZABYTKÓW I KRAJOBRAZU KULTURALNEGO                |
| OBSZARY WÓD POWIERZCHNIOWYCH I PODLEGNOSCI WODNEJ | GRANICA STREFY OCHRONY KONSERWATORSKIEJ I                 |
| INFRASTRUKTURA TECHNICZNA                         | GRANICA STREFY OCHRONY KONSERWATORSKIEJ II                |
| OBSZARY PRZEZNACZENIA PUBLICZNEJ                  | GRANICA MIEJSCOWEGO PLANU ZAGOSPODAROWANIA PRZESTRZENNEGO |