

RYСУNEK MIEJSCOWEGO PLANU ZAGOSPODAROWANIA PRZESTRZENNEGO OBSZARU ŚRÓDMIEŚCIA MIASTA OSTRÓDY (W REJONIE ULICY SPICHRZOWEJ)

SKALA 1: 1000

ZAŁĄCZNIK NR 2 DO UCHWAŁY NR LIII/276/2014 RADY MIEJSKIEJ W OSTRÓDZIE Z DNIA 8 MAJA 2014R.
OGŁOSZONEJ W DZ. URZ. WOJ. WARMINSKO-MAZURSKIEGO NRZ DNIA 16.07.2014., POZ. 2574.....



OZNACZENIA:

--- GRANICE PLANU

— LINIE ROZGRANICZAJĄCE TERENY O RÓŻNYM PRZEZNACZENIU
I ZASADACH ZAGOSPODAROWANIA


PRZEZNACZENIA TERENÓW NA CELE:

MN ZABUDOWY MIESZKANIOWEJ

ZP ZIELENI URZĄDZONEJ

NO INFRASTRUKTURY TECHNICZNEJ (PRZEPOMPOWNI ŚCIEKÓW)

WRYYS ZE STUDIUM UWARUNKOWAŃ I KIERUNKÓW ZAGOSPODAROWANIA
PRZESTRZENNEGO MIASTA OSTRÓDY

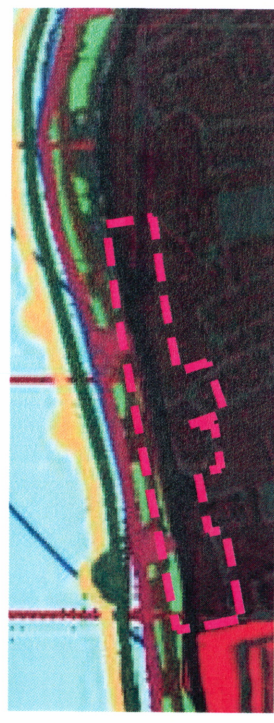

LEGENDA	
KIERUNKI ZAGOSPODAROWANIA:	OCHRONA PRZYRODY:
■ OBSZARY ZABUDOWY MIESZKANIOWEJ WIELORODZINNEJ	— REZERWA I "CZESKA DRZECA"
■ Us OBSZARY ZABUDOWY USŁUGI SPORTU I TURYSTYKI	— GRANICA OBSZARU NATURA 2000 PL-28001
■ OBSZARY ZABUDOWY USŁUGOWEJ	— GRANICA OBSZARU CHRONIONEGO KRAJOBRAZU
■ OBSZARY ZIELENI URZĄDZONEJ	— KANAŁU ELBĄSKIEGO
■ OBSZARY WÓD POWIERZCHNIOWYCH I FOSI INNOŚCI BAGIENNEJ	— OCHRONA ZABYTKÓW I KRAJOBRAZU KULTUROWEGO:
■ INFRASTRUKTURA TECHNICZNA	— GRANICA STREFY OCHRONY KONSERWATORSKIEJ B
■ OCHRONA SPODOWISKA	— GRANICA STREFY OCHRONY KONSERWATORSKIEJ E
■ OBSZARY PRZESTRZENI PUBLICZNEJ	— GRANICA MIEJSCOWEGO PLANU ZAGOSPODAROWANIA PRZESTRZENNEGO
■ OBSZARY SZCZEGÓLNEGO ZAGROZENIA POWODZIĄ	

PRZEWODNICZĄCY
RADY MIEJSKIEJ
Henryk Hoch