


RYSUNEK MIEJSCOWEGO PLANU
ZAGOSPODAROWANIA PRZESTRZENNEGO
MIASTA OSTRÓDY W OBRĘBIE OSIEDLI:
DRWĘCKIEGO I MRONGOWIUSZA

SKALA 1: 1000

ZAŁĄCZNIK NR 1 DO UCHWAŁY LIII/277/2014 RADY MIEJSKIEJ W OSTRÓDZIE Z DNIA 8 MAJA 2014R.
OGŁOSZONEJ W DZ. URZ. WOJ. WARMINSKO-MAZURSKIEGO Z DNIA 16 LIPCA 2014, POZ. 2575

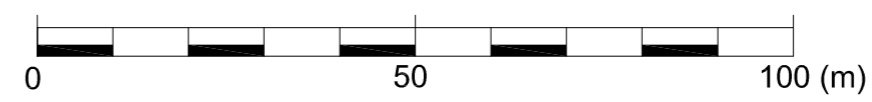

OZNACZENIA:

- · — · — GRANICE PLANU
- — — LINIE ROZGRANICZAJĄCE TERENY O RÓŻNYM PRZEZNACZENIU I ZASADACH ZAGOSPODAROWANIA
- ▽ ▽ ▽ NIEPRZEKRACZALNYCH LINII ZABUDOWY
- ⊙ STREFA OCHRONY KONSERWATORSKIEJ STANOWISKA ARCHEOLOGICZNEGO

PRZEZNACZENIA TERENÓW NA CELE:

- MU ZABUDOWY MIESZKANIOWEJ JEDNORODZINNEJ Z USŁUGAMI
- PS ZABUDOWY PRODUKCYJNEJ, USŁUGOWEJ LUB SKŁADOWEJ

TREŚĆ INFORMACYJNA PLANU:

- LOKALIZACJA BUDYNKU MIESZKALNEGO JEDNORODZINNEGO REALIZOWANEGO NA PODSTAWIE POZWOLENIA NA BUDOWĘ UDZIELONEGO PRZEZ STAROSTĘ OSTRÓDZKIEGO (DECYZJA NR 250/2013 Z DN. 11 LIPCA 2013 r.)

WYRYS ZE STUDIUM UWARUNKOWAŃ I KIERUNKÓW ZAGOSPODAROWANIA PRZESTRZENNEGO MIASTA OSTRÓDY

