

UCHWAŁA Nr XXXII/231/2017

Rady Miejskiej w Ostródzie

z dnia 23 marca 2017 r.

**zmieniająca uchwałę Nr XIX/129/2016 Rady Miejskiej w Ostródzie z dnia
29 lutego 2016 r. w sprawie przystąpienia do sporządzenia zmiany miejscowego planu
zagospodarowania przestrzennego miasta Ostróda w obrębie
osiedli Plebiscytowego i Ostrów.**

Na podstawie art. 18 ust. 2 pkt 5 ustawy z dnia 8 marca 1990 r. o samorządzie gminnym (tj. Dz. U. z 2016 r. poz. 446 z późn. zm.) i art. 14 ust. 1 i ust. 2 ustawy z dnia 27 marca 2003 r. o planowaniu i zagospodarowaniu przestrzennym (tj. Dz. U. z 2016 r. poz. 778 z późn. zm.), **Rada Miejska w Ostródzie uchwala, co następuje:**

§ 1. Integralną część niniejszej uchwały stanowi załącznik graficzny, który wprowadza się do uchwały Nr XIX/129/2016 Rady Miejskiej w Ostródzie z dnia 29 lutego 2016 r. w sprawie przystąpienia do sporządzenia zmiany miejscowego planu zagospodarowania przestrzennego miasta Ostróda w obrębie osiedli Plebiscytowego i Ostrów jako załącznik graficzny nr 6 do uchwały Nr XIX/129/2016 Rady Miejskiej w Ostródzie z dnia 29 lutego 2016 r.


§ 2. Pozostałe zapisy uchwały nr XIX/129/2016 Rady Miejskiej w Ostródzie z dnia 29 lutego 2016 r. pozostają bez zmian.

§ 3. Wykonanie uchwały powierza się Burmistrzowi Miasta Ostróda.

§ 4. Uchwała wchodzi w życie z dniem jej podjęcia.

ZAŁĄCZNIK GRAFICZNY Nr 1
DO UCHWAŁY Nr XXXII/231/2017
RADY MIEJSKIEJ W OSTRÓDZIE
z dnia 23 marca 2017r.

SKALA 1:1000

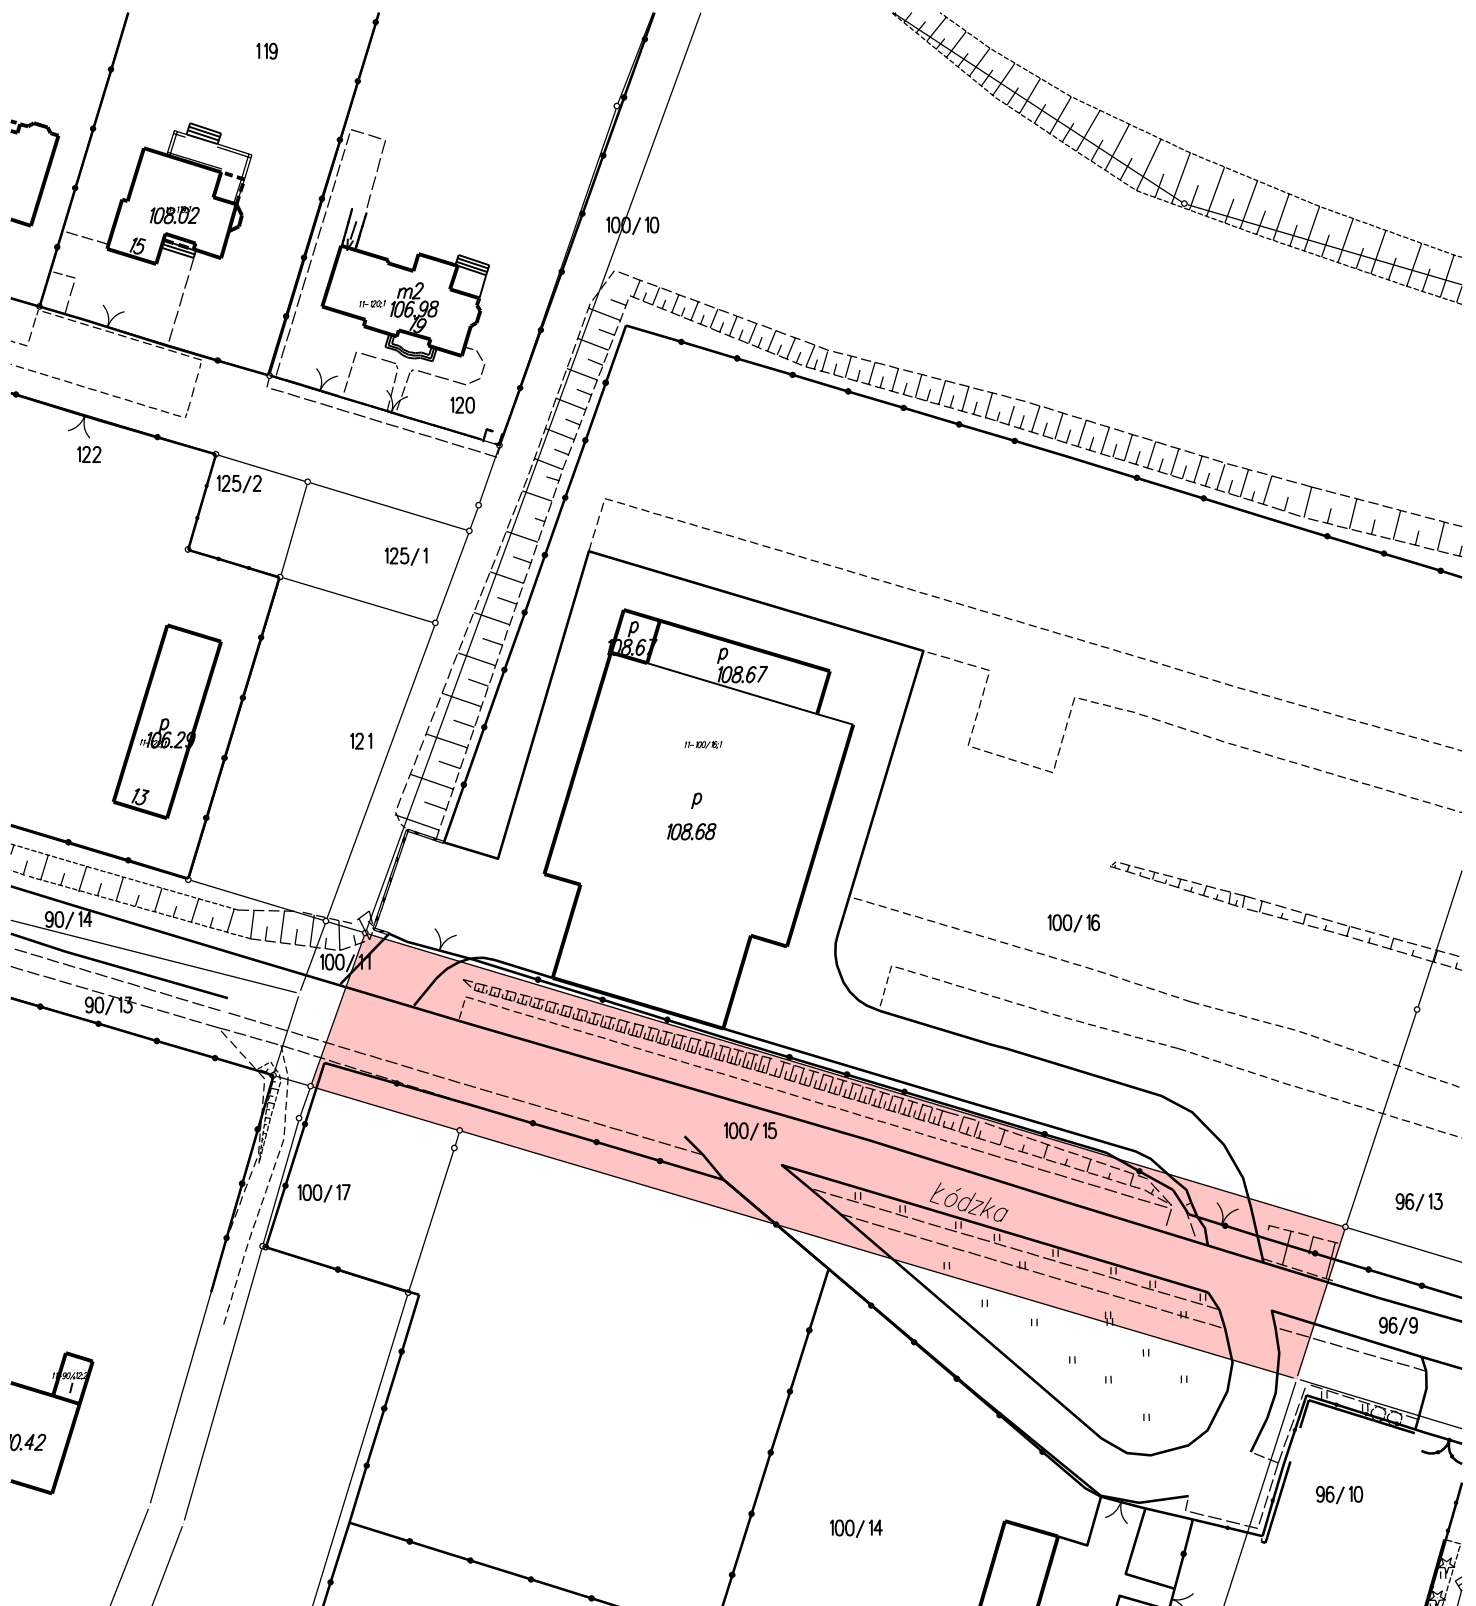

- OBSZAR OPRACOWANIA MIEJSCOWEGO PLANU ZAGOSPODAROWANIA PRZESTRZENNEGO

Uzasadnienie do UCHWAŁY Nr XXXII/231/2017
Rady Miejskiej w Ostródzie
z dnia 23 marca 2017 r.

zmieniającej uchwałę Nr XIX/129/2016 Rady Miejskiej w Ostródzie z dnia
29 lutego 2016 r. w sprawie przystąpienia do sporządzenia zmiany miejscowego planu
zagospodarowania przestrzennego miasta Ostróda w obrębie
osiedli Plebiscytowego i Ostrów.

Zmiana uchwały nr XIX/129/2016 Rady Miejskiej w Ostródzie z dnia 29 lutego 2016r. jest spowodowana powiększeniem obszaru objętego sporządzeniem zmiany miejscowego planu zagospodarowania przestrzennego miasta Ostródy w obrębie osiedli Plebiscytowego i Ostrów. Dodatkowy teren obejmuje:

- **działkę nr 100/15** o powierzchni 2889 m² położoną w obrębie 11 miasta Ostróda przy ul. Łódzkiej, stanowiącą własność Gminy Miejskiej Ostróda.

Przedsiębiorstwo Ostróda Yacht Sp. z o.o. złożyło wniosek o zmianę przeznaczenia terenu z obecnie obowiązującej funkcji D23 – „Komunikacja kołowa” na PU – „Produkcyjno-usługowa”.

W obowiązującym Studium uwarunkowań i kierunków zagospodarowania przestrzennego miasta Ostróda uchwalonym 30 listopada 2015 r. przedmiotowy teren przeznaczony jest na cele U/P 25 – obszary zabudowy usługowej i obiektów produkcyjnych, składów i magazynów.