



RYSUNEK MIEJSCOWEGO PLANU ZAGOSPODAROWANIA PRZESTRZENNEGO
MIASTA OSTRÓDY DLA OBSZARU DAWNEJ JEDNOSTKI WOJSKOWEJ "CZERWONE KOSZARY"
SKALA 1: 2000

ZALĄCZNIK NR 1 DO UCHWAŁY NR RADY MIEJSKIEJ W OSTRÓDZIE Z DNIA R.
OGŁOSZONEJ W DZ. URZ. WOJ. WARMIŃSKO-MAZURSKIEGO - Z DNIA R., POZ.

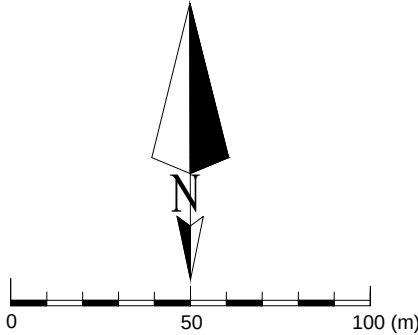

- OZNACZENIA:
- GRANICE PLANU
 - LINIE ROZGRANICZAJĄCE TERENY O RÓŻNYM PRZEZNACZENIU LUB ZASADACH ZAGOSPODAROWANIA
 - NIENIEPRZECIEKALNE LINIE ZABUDOWY
 - NIENIEPRZECIEKALNE LINIE ZABUDOWY DLA BUDYNKÓW MIESZKALNYCH
 - GRANICE STREFY OCHRONY KONSERWATORSKIEJ B
 - OBIEKTY OBJĘTE OCHRONĄ KONSERWATORSKĄ

- PRZEZNACZENIA TERENÓW NA CELE:
- MW ZABUDOWY MIESZKANIOWEJ WIELORODZINNEJ
 - UMW ZABUDOWY MIESZKANIOWEJ WIELORODZINNEJ I USŁUGOWEJ
 - U.MW ZABUDOWY: USŁUGOWEJ, MIESZKANIOWEJ WIELORODZINNEJ
 - U ZABUDOWY USŁUGOWEJ
 - UP ZABUDOWY USŁUG UŻYTECZNOŚCI PUBLICZNEJ
 - U.P ZABUDOWY: USŁUGOWEJ, PRODUKCYJNO-SKŁADOWEJ
 - ZU ZIELENI URZĄDZONEJ
 - ZP ZIELENI PARKOWEJ
 - KP OBSŁUGI KOMUNIKACJI, PARKINGÓW
 - KDD DRÓG PUBLICZNYCH KLASY DOJAZDOWEJ
 - KDW DRÓG WEWNĘTRZNYCH
 - CPJ CIĄGU PIESZO-JEZDNEGO
 - IT INFRASTRUKTURY TECHNICZNEJ

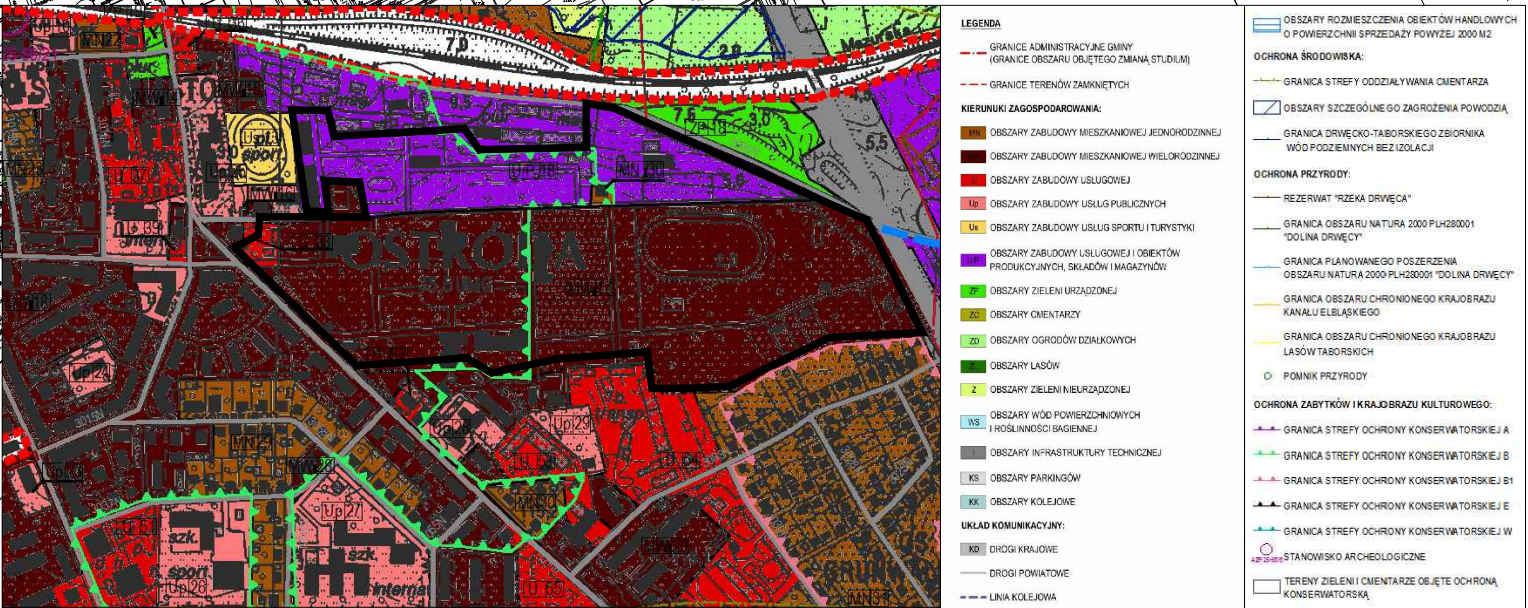

WYRYS ZE STUDIUM UWARUNKÓW I KIERUNKÓW ZAGOSPODAROWANIA
PRZESTRZENNEGO MIASTA OSTRÓDY