


ZAŁĄCZNIK GRAFICZNY NR 1
DO UCHWAŁY NR XXXIX/282/2017
RADY MIEJSKIEJ W OSTRÓDZIE
z dnia 25 października 2017r.

Skala 1:1000

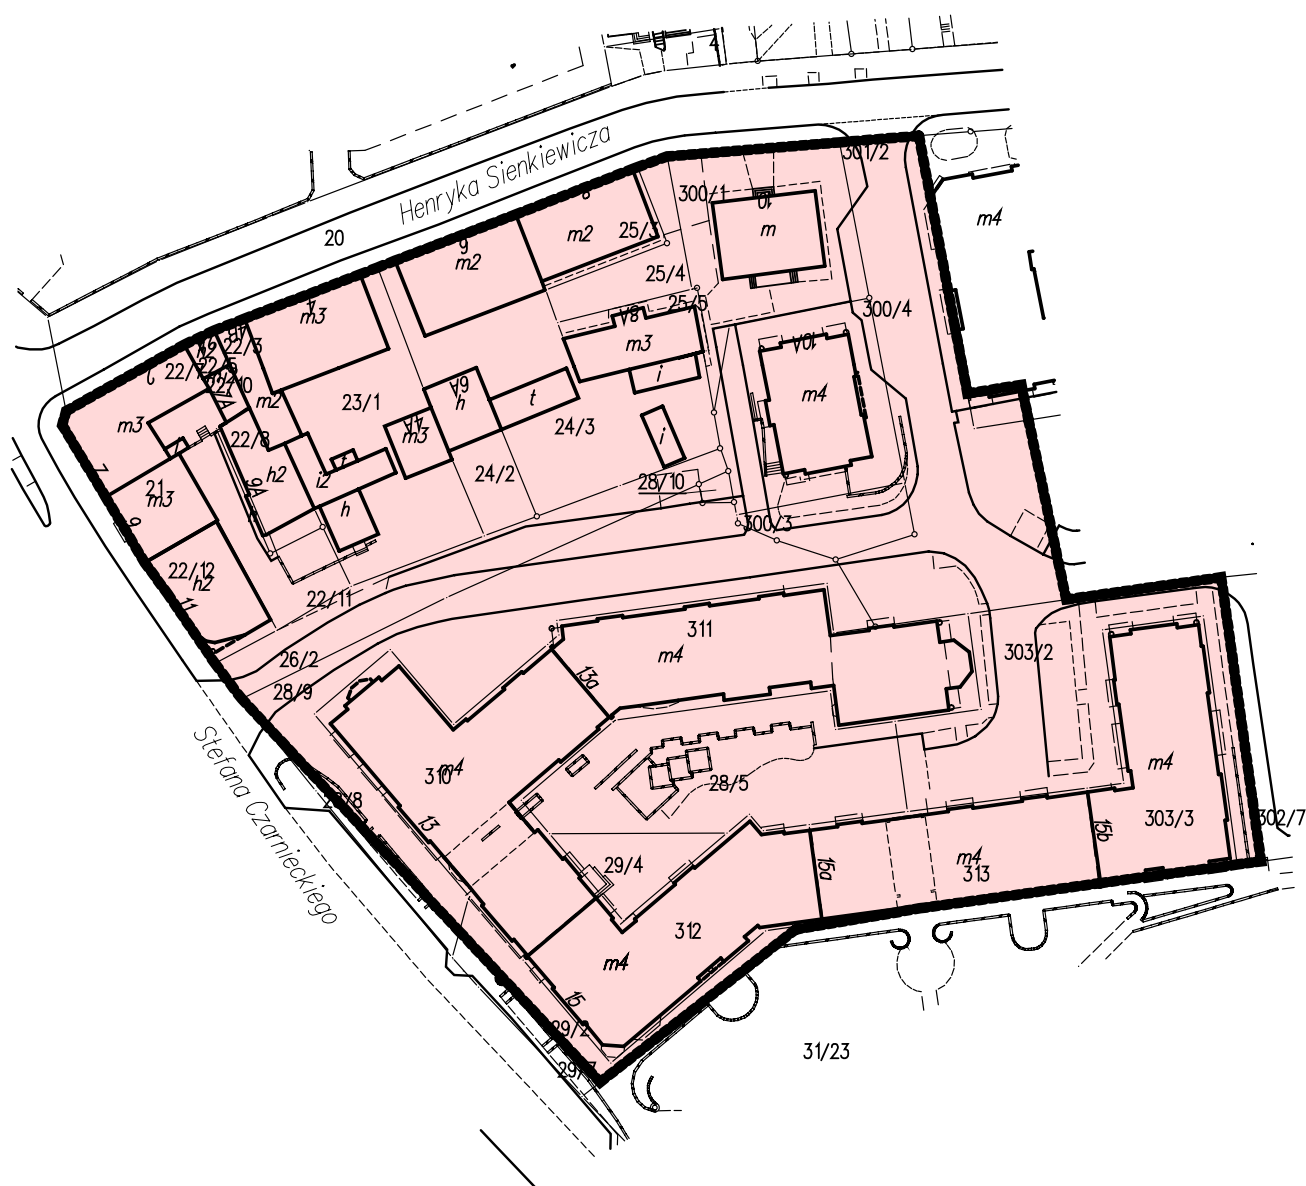


GRANICE ZMIANY PLANU

- GRANICE ZMIANY PLANU


ZAŁĄCZNIK GRAFICZNY NR 3
DO UCHWAŁY NR XXXIX/282/2017
RADY MIEJSKIEJ W OSTRÓDZIE
z dnia 25 października 2017r.

Skala 1:1000

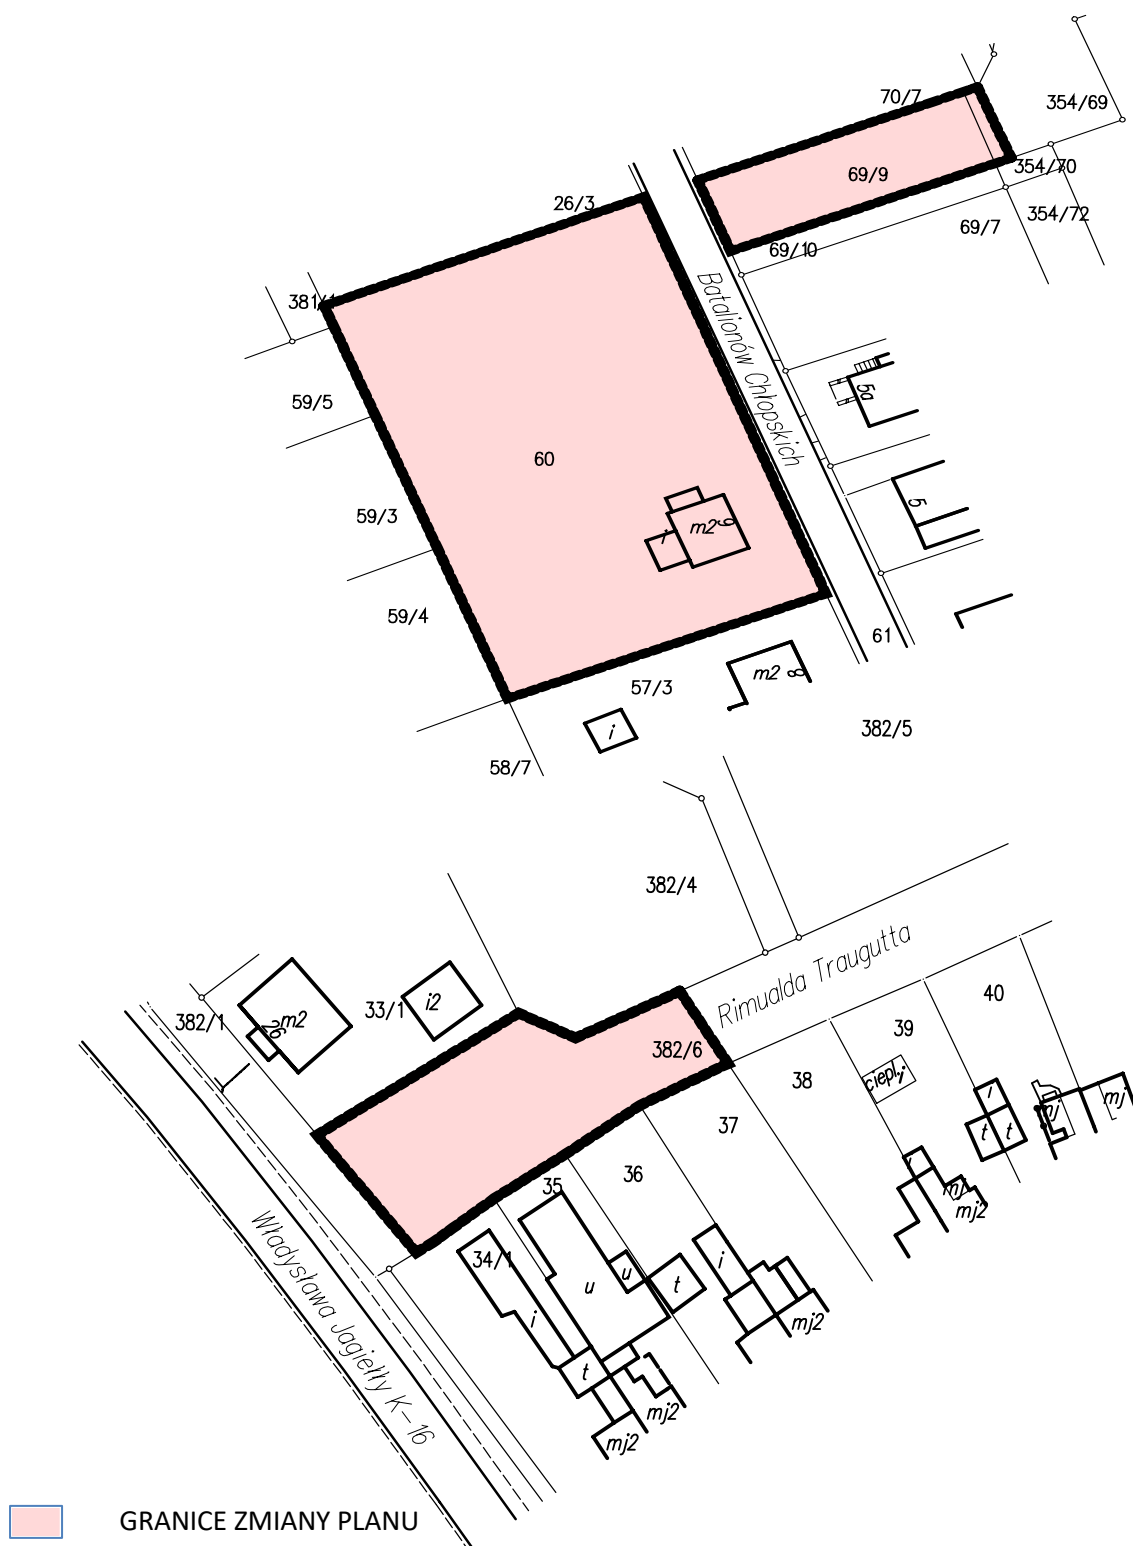

ZAŁĄCZNIK GRAFICZNY NR 4
DO UCHWAŁY NR XXXIX/282/2017
RADY MIEJSKIEJ W OSTRÓDZIE
z dnia 25 października 2017r.

Skala 1:1000

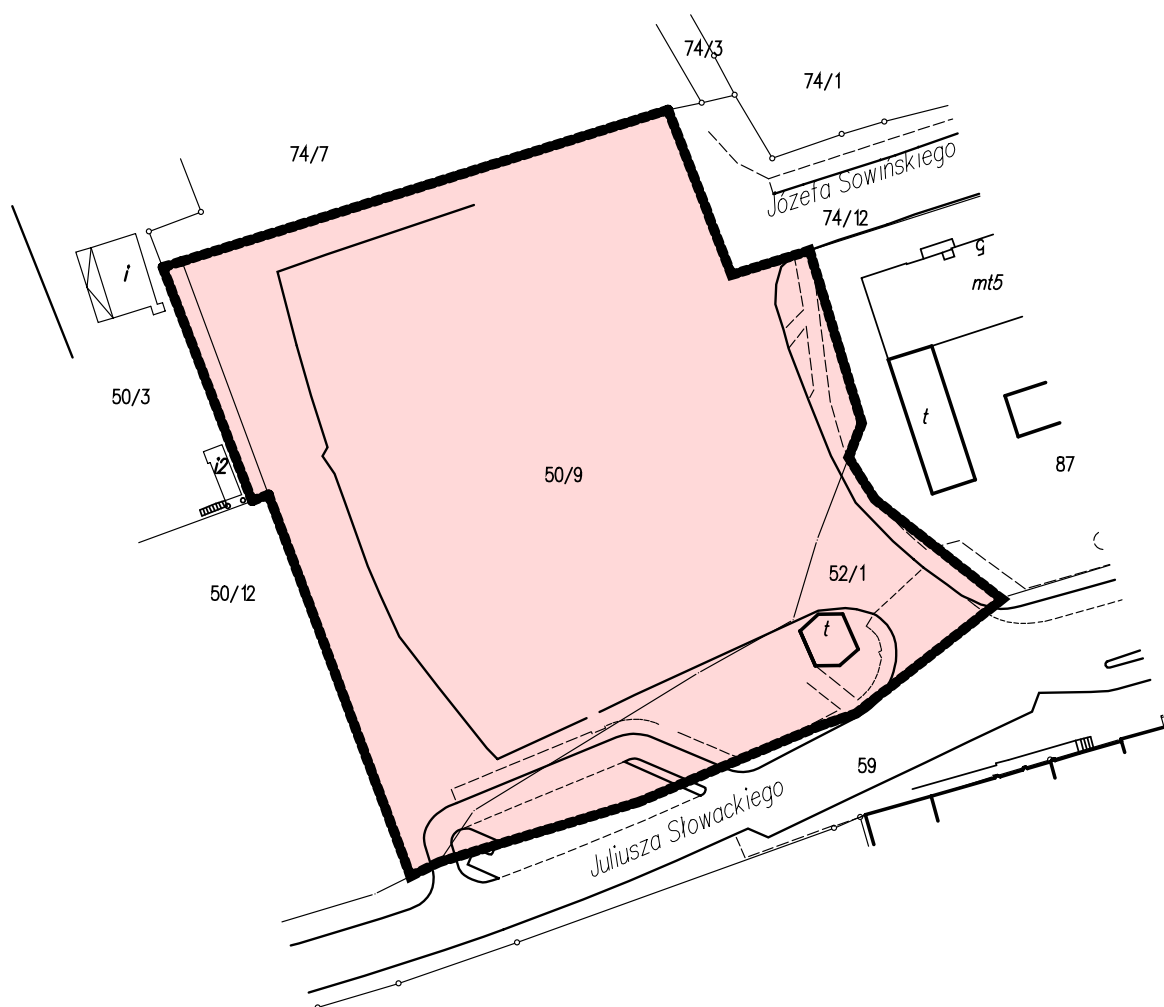

GRANICE ZMIANY PLANU