
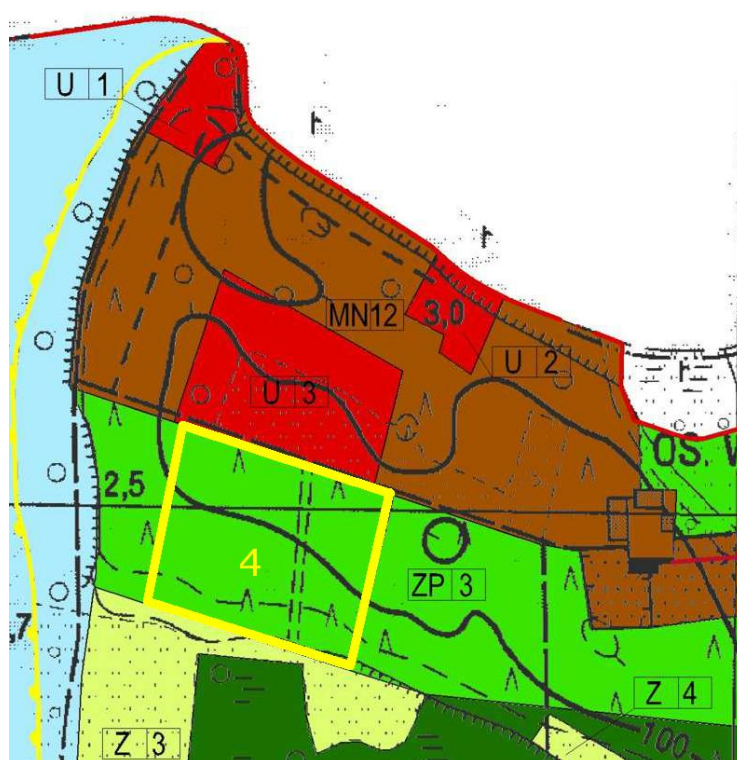


1. Obszary objęte sporządzeniem zmiany Studium:
 Nr 1- teren położony w obrębie 5 miasta Ostródy przy ul. Juliusza Słowackiego- PKS
 Nr 2- teren położony w obrębie 5 miasta Ostródy przy ul. Juliusza Słowackiego- sklep JASAM
 Nr 3- teren położony w obrębie 7 miasta Ostródy- dawne „Cierzpięty”
 Nr 4- teren położony w obrębie 3 miasta Ostródy przy ul. Pauzeńskiej
2. Granice obszarów objętych sporządzeniem zmiany zaznaczone na rysunku Studium- Załącznik nr 7- kierunki zagospodarowania- część A- skala 1:5000

 granica obszaru objętego sporządzeniem zmiany

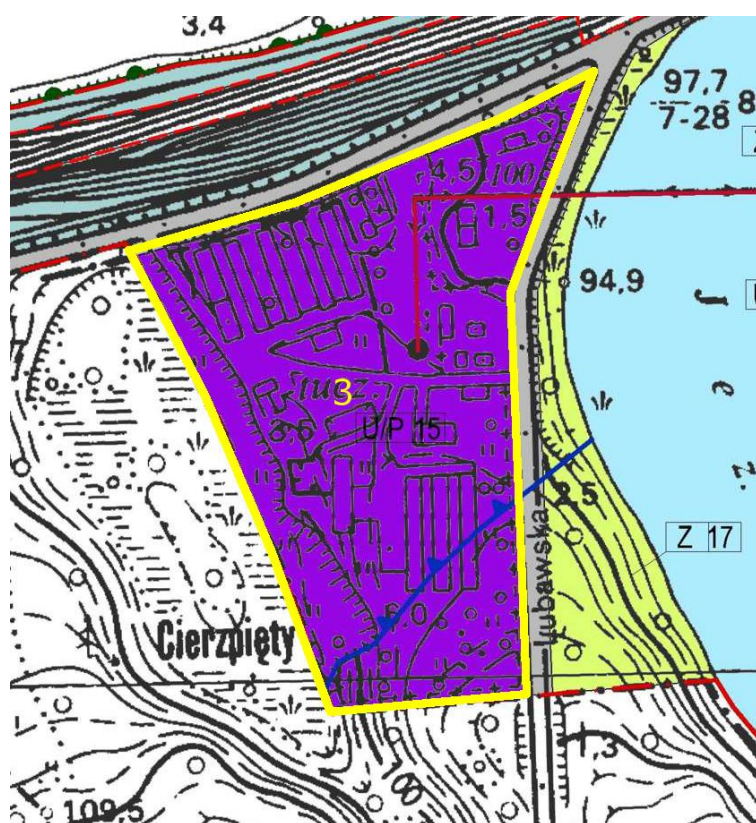




1. Obszary objęte sporządzeniem zmiany Studium:

Nr 5- teren położony w obrębie 11 miasta Ostródy przy ul. Osiedlowej

Nr 6- teren położony w obrębie 4 miasta Ostródy w rejonie ulic Gizewiusza i Garnizonowej

2. Granice obszarów objętych sporządzeniem zmiany zaznaczone na rysunku Studium- Załącznik nr 7- kierunki zagospodarowania- część A- skala 1:5000

  granica obszaru objętego sporządzeniem zmiany

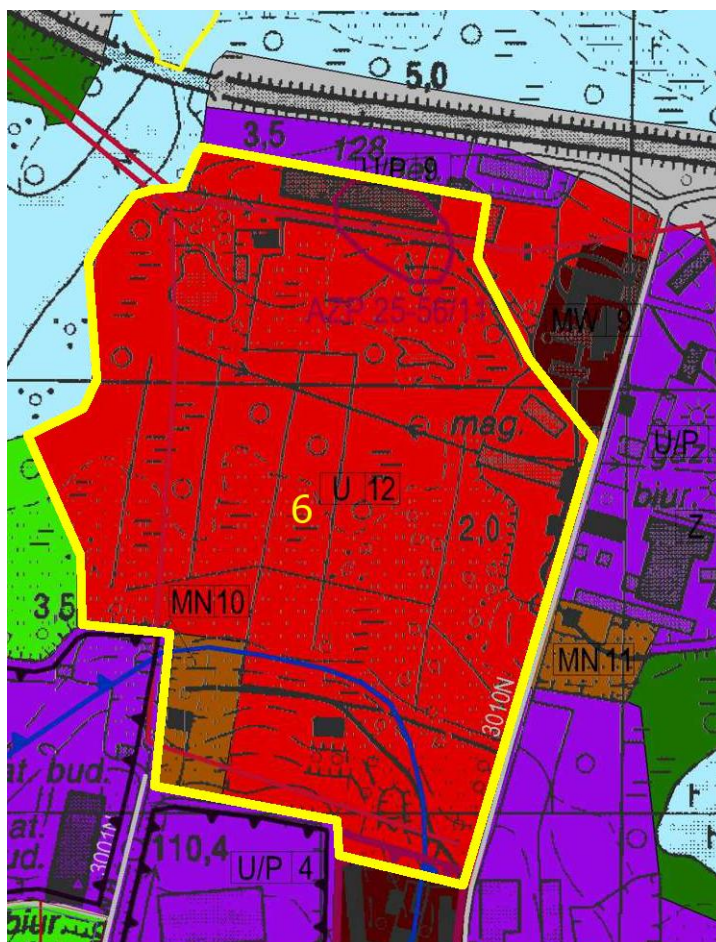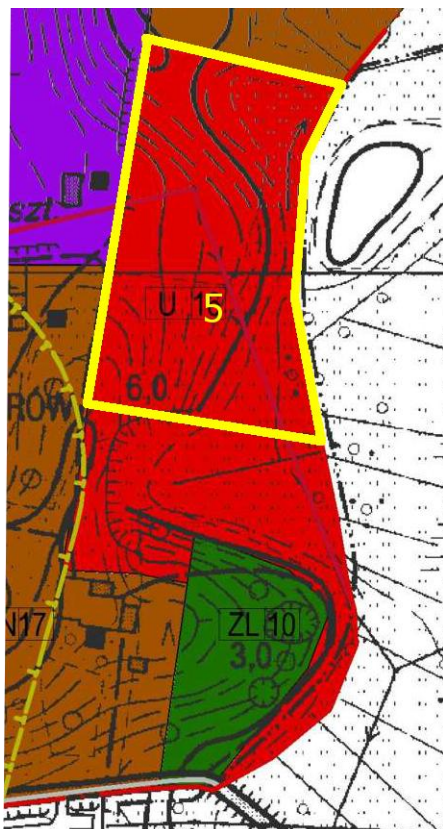

1. Obszary objęte sporządzeniem zmiany Studium:
 Nr 7- teren dawnej jednostki „Czerwone Koszary”
 Nr 8- teren położony przy ul. Szosa Elbląska
2. Granice obszarów objętych sporządzeniem zmiany zaznaczone na rysunku Studium- Załącznik nr 7- kierunki zagospodarowania- część A- skala 1:5000

 granica obszaru objętego sporządzeniem zmiany

