

UCHWAŁA Nr XLII/212/2013

Rady Miejskiej w Ostródzie

z dnia 28 sierpnia 2013 r.

w sprawie nadania nazwy skwerowi na terenie miasta Ostródy


Na podstawie art. 18 ust. 2 pkt. 13 ustawy z dnia 8 marca 1990 r. o samorządzie gminnym (tj. Dz.U. z 2013 r., poz. 594) **Rada Miejska w Ostródzie uchwala, co następuje:**

- § 1.** Skwerowi - terenowi zieleni, położonemu w Ostródzie, stanowiącemu część działki nr 125/7 nadaje się nazwę „Skwer Błogosławionego Emiliana Kowcza”.
- § 2.** Szczegółową lokalizację skweru, o której mowa w § 1 ilustruje załącznik graficzny nr 1 do niniejszej uchwały.
- § 3.** Wykonanie uchwały powierza się Burmistrzowi Miasta Ostródy.
- § 4.** Uchwała wchodzi w życie po upływie 14 dni od dnia ogłoszenia w Dzienniku Urzędowym Województwa Warmińsko-Mazurskiego.

PRZEWODNICZĄCY
RADY MIEJSKIEJ
Henrich Hoch

**Załącznik nr 1
do UCHWAŁY Nr XLII/212/2013
Rady Miejskiej w Ostródzie
z dnia 28 sierpnia 2013 r.**

**Miasto Ostróda
Skala 1:500**

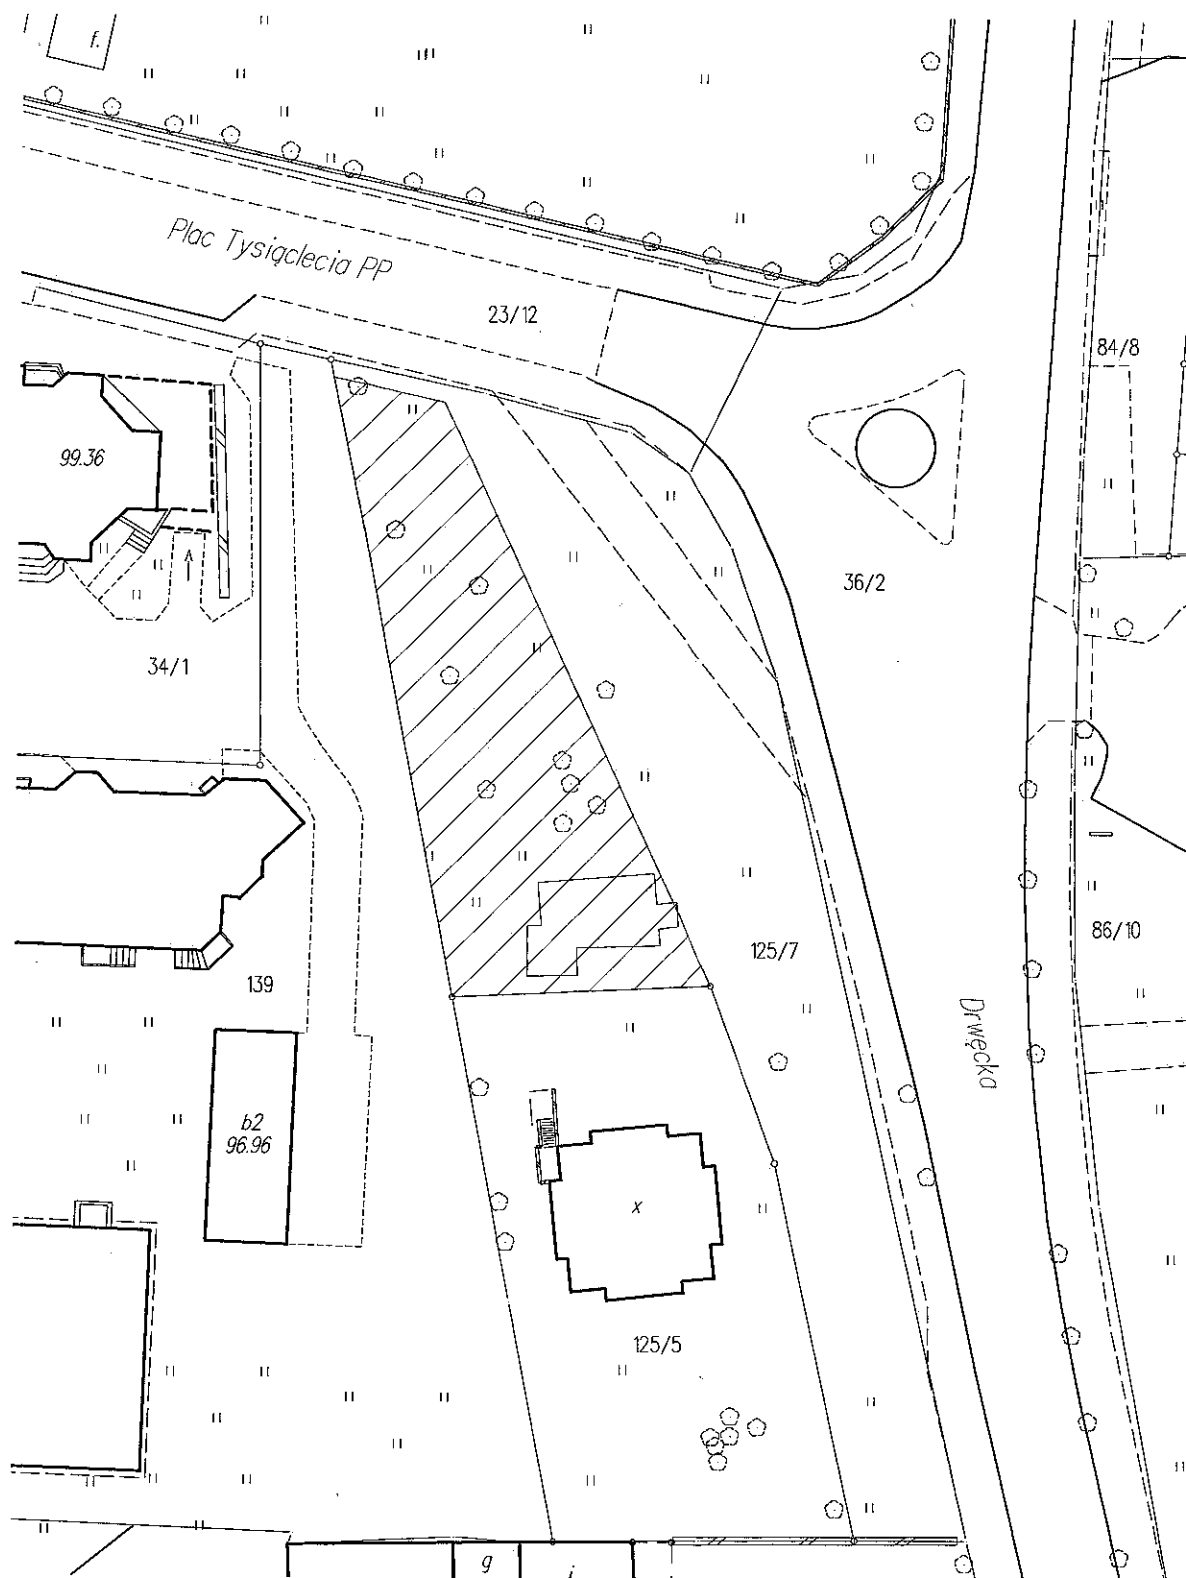

**PRZEWODNICZĄCY
RADY MIEJSKIEJ**

Henryk Hach