
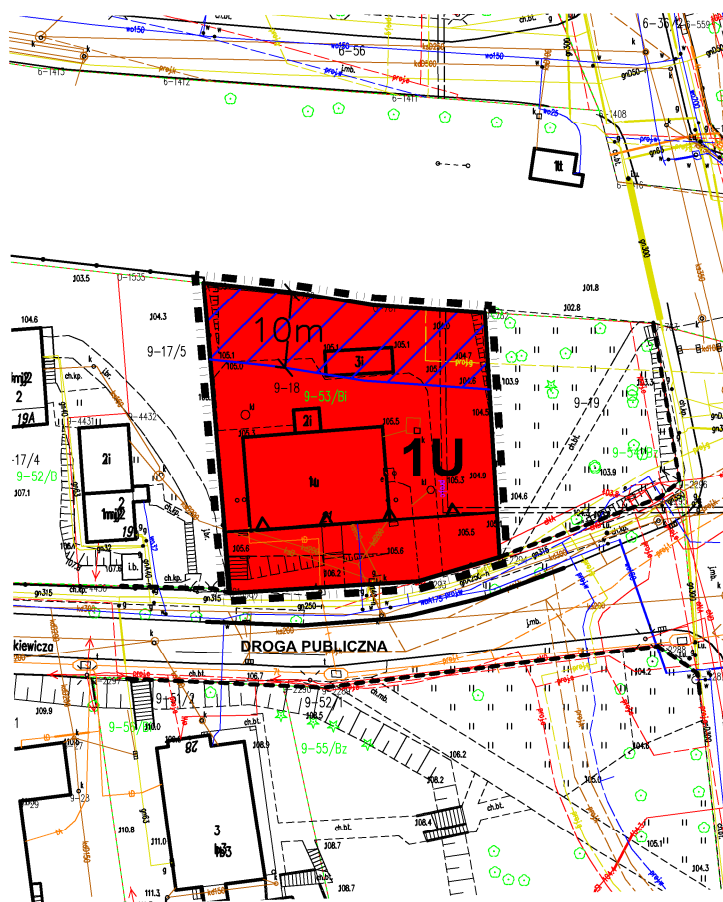
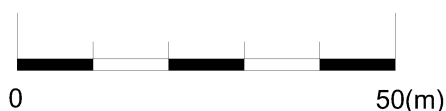


RYSUNEK ZMIANY MIEJSCOWEGO PLANU ZAGOSPODAROWANIA PRZESTRZENNEGO OBSZARU ŚRÓDMIEŚCIA MIASTA OSTRÓDY - UL. SIENKIEWICZA

SKALA 1: 1000


ZAŁĄCZNIK NR 1 DO UCHWAŁY NR XXII/120/2019 RADY MIEJSKIEJ W OSTRÓDZIE Z DNIA 29 LISTOPADA 2019 R.

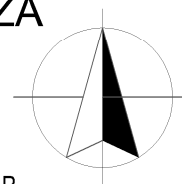

WYRYS ZE STUDIUM

LEGENDA:

GRANICA ZMIANY PLANU

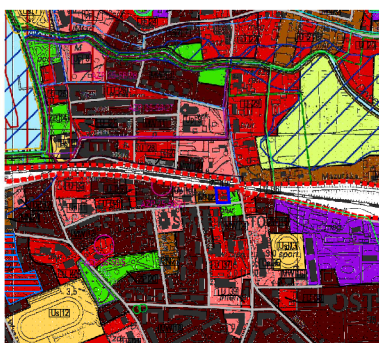

PRZEZNACZENIE TERENÓW NA CELE:



ZABUDOWY USŁUGOWEJ



PAS FUNKCJONALNY OD TERENÓW KOLEJOWYCH

OZNACZENIA:



GRANICA ZMIANY PLANU



LINIE ROZGRANICZAJĄCE TERENY O RÓŻNYM PRZEZNACZENIU
LUB RÓŻNYCH ZASADACH ZAGOSPODAROWANIA



NIEPRZEKRACZALNE LINIE ZABUDOWY

TREŚĆ INFORMACYJNA:

DROGA PUBLICZNA