


ZMIANA MIEJSCOWEGO PLANU ZAGOSPODAROWANIA PRZESTRZENNEGO MIASTA OSTRÓDY W OBRĘBIE DZIELNICY JARACZA

PROJEKT PLANU

SKALA 1: 1000

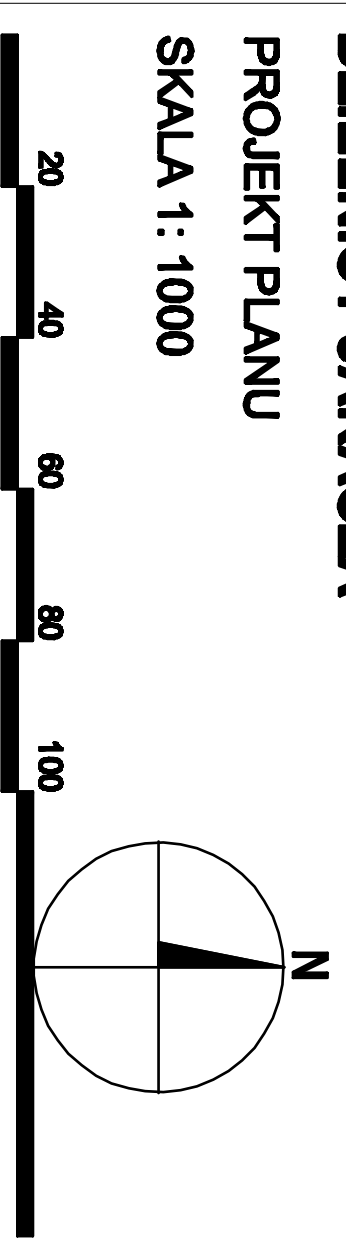

LEGENDA

1. Schematyczny ustalenie planu lub obowiązujące na podstawie przepisów odrębnych: *Traśki oznaczeń*

1. OZNACZENIA LINDOWE

granica zmiany planu

linie rozgraniczające tereny o różnym przeznaczeniu lub różnym sposobie zagospodarowania

nieprzekraczalne linie zabudowy

wymiarowanie w metrach

linie elektroenergetyczne średniego napięcia (SN)

granica strefy ochronnej wokół linii elektroenergetycznych SN

2. PRZEZNACZENIE TERENÓW

tereny produkcyjno-usługowe

3. KSZTAŁTOWANIE ZIELENI

zieleń wysoka (zobaczenia)

4. KOMUNIKACJA

rejon zjazdu z ulicy publicznej

Oznaczenia obowiązujące

1. Schematyczny ustalenie planu lub obowiązujące na podstawie przepisów odrębnych: *Traśki oznaczeń*

1. OZNACZENIA LINDOWE

granica zmiany planu

linie rozgraniczające tereny o różnym przeznaczeniu lub różnym sposobie zagospodarowania

nieprzekraczalne linie zabudowy

wymiarowanie w metrach

linie elektroenergetyczne średniego napięcia (SN)

granica strefy ochronnej wokół linii elektroenergetycznych SN

2. PRZEZNACZENIE TERENÓW

tereny produkcyjno-usługowe

3. KSZTAŁTOWANIE ZIELENI

zieleń wysoka (zobaczenia)

4. KOMUNIKACJA

rejon zjazdu z ulicy publicznej

Oznaczenia informacyjne

1. Oznaczenia informacyjne mające charakter informacyjny lub pobudliwy: *Traśki oznaczeń*

linie rozgraniczające tereny o różnym przeznaczeniu poza granicą opracowania podziału gminnego

ul. 11 Listopada

nazwy ulic

(K) NR 15

drogi krajowe

KD-GP

drogi główne i główne ruchy przyspieszonego (poza obszarem planu)

112/6

linia energetyczna obrotowa

Zmiana miejscowego planu zagospodarowania przestrzennego miasta Ostrody w obrębie dzielnicy Jaracza (działki ewid. nr. 112/3, 112/4, 112/5, 112/6 przy ul. 11 Listopada)

Sporządził: **Burmistrz m. Ostroda**

Wykonawca:

"STUDIO KA"
ul. Famiłina 3, Wielka Kozłowska
05-502 Pasieczno 3

główny projektant:
dr hab. inż. arch. Krystyna Guzowska (OU Warszawa WA-082)

zespół projektowy:
dr hab. inż. arch. Krystyna Guzowska (OU Warszawa WA-082)
mgr inż. Tomasz Mironowicz (OU Warszawa WA-577)
inż. arch. Piotr Maksym Kowalczyk
inż. Agnieszka Henek



Skala: 1:1000

Data: sierpień 2011



ZALĄCZNIK NR 1
do Uchwały Nr XI/67/2011
Rady Miejskiej w Ostrodzie
z dnia 29 sierpnia 2011r.
w sprawie
**ZMIANY MIEJSCOWEGO PLANU
ZAGOSPODAROWANIA PRZESTRZENNEGO MIASTA
OSTRÓDY W OBRĘBIE DZIELNICY JARACZA**
Przewodniczący Rady Miejskiej w Ostrodzie

RYSUNEK PLANU

SKALA 1:1000

Publikacja dokonana w Dz.U. Województwa
Warmińsko-Mazurskiego Nr z dnia

Wzrys ze Studium uwarunkowań i kierunków
zagospodarowania przestrzennego miasta Ostroda



LEGENDA

OBSZARY I TERENY
KONCENTRACJI FUNKCJI WYMAGAJĄCYCH
UKŁAD KOMUNIKACJI
NADZIEDZYN – DROGI KRAJOWE