

UCHWAŁA NR XXX/165/2020
Rady Miejskiej w Ostródzie
z dnia 25 czerwca 2020r.

**w sprawie przystąpienia do sporządzenia miejscowego planu zagospodarowania
przestrzennego miasta Ostróda dla terenu położonego przy
ul. Piastowskiej i ul. Grunwaldzkiej**

Na podstawie art. 18 ust. 2 pkt 5 ustawy z dnia 8 marca 1990r. o samorządzie gminnym (Dz. U. z 2020 r. poz. 713) i art. 14 ust. 1 ustawy z dnia 27 marca 2003r. o planowaniu i zagospodarowaniu przestrzennym (Dz. U. z 2020 r. poz. 293) **Rada Miejska w Ostródzie uchwala, co następuje:**

§1. Przystępuje do sporządzenia miejscowego planu zagospodarowania przestrzennego miasta Ostróda dla terenu położonego przy ul. Piastowskiej i ul. Grunwaldzkiej.


§2. Plan stanowi zmianę miejscowego planu ogólnego zagospodarowania przestrzennego miasta Ostródy w obszarze G75Z oraz miejscowych planów zagospodarowania przestrzennego południowej części miasta Ostródy w obszarze US13 przyjętego Uchwałą Nr XIV/93/2003 Rady Miejskiej w Ostródzie z dnia 17 września 2003r.

§3. Granice zmiany planu określa załącznik graficzny Nr 1 do niniejszej uchwały.

§4. Wykonanie uchwały powierza się Burmistrzowi Miasta Ostróda.

§5. Uchwała wchodzi w życie z dniem jej podjęcia.

Skala 1:1000

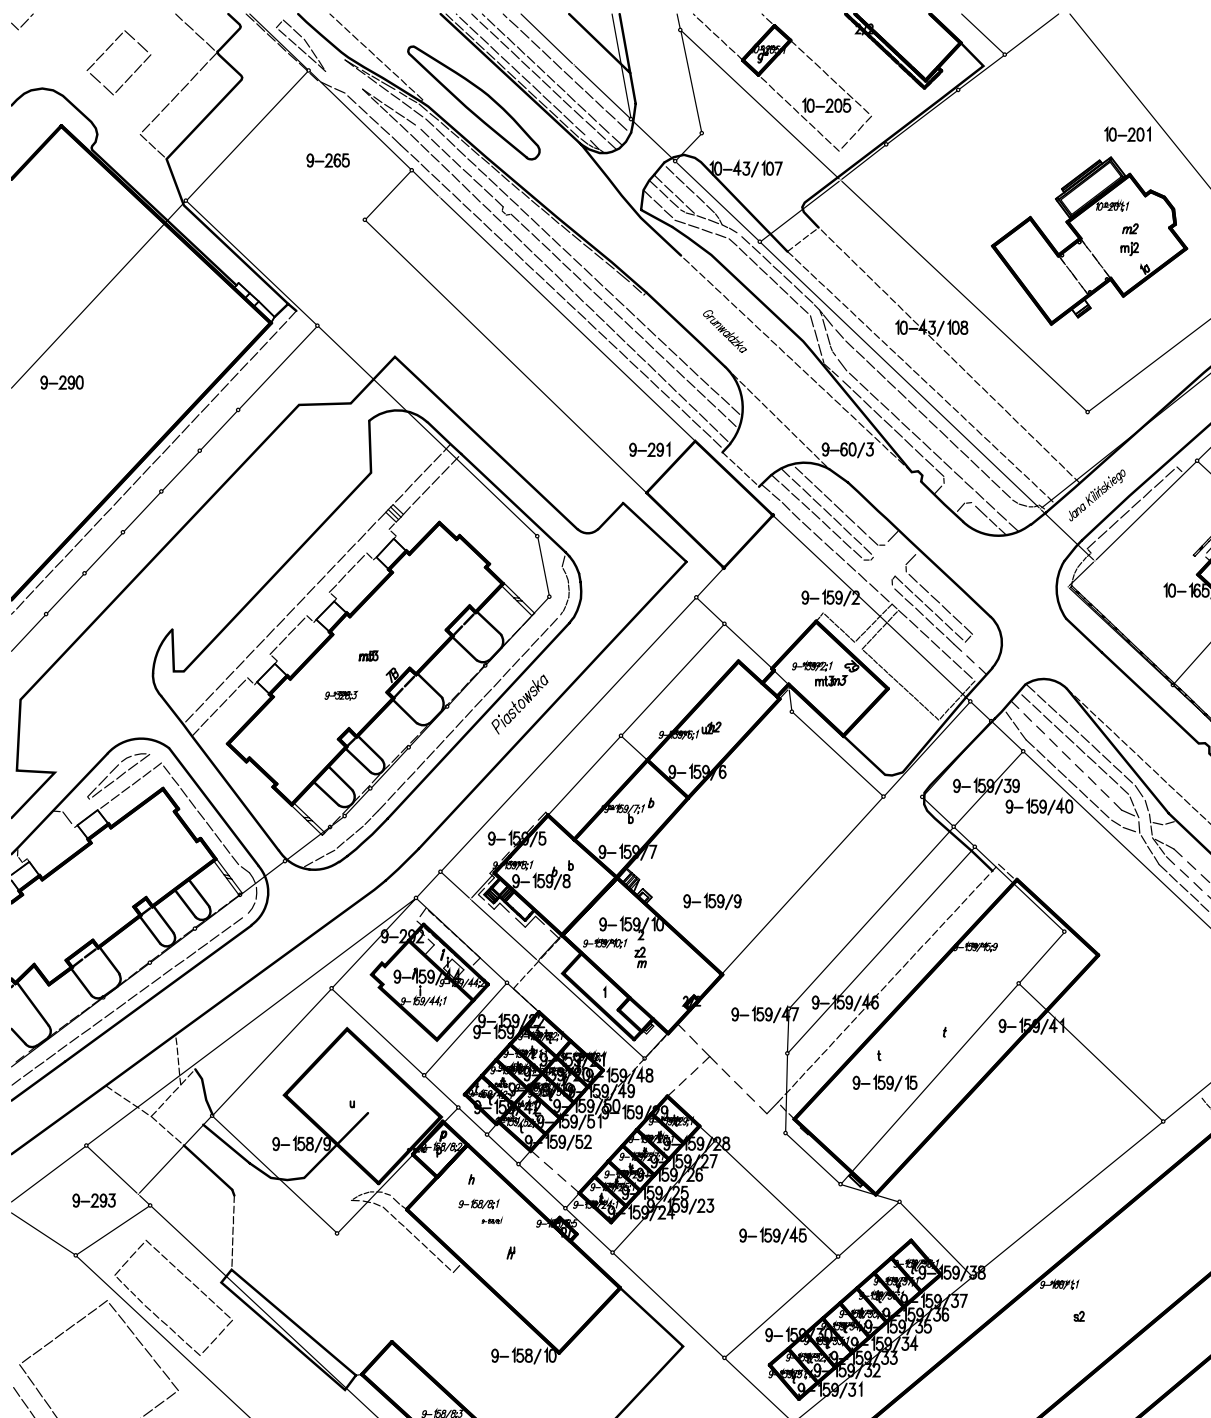

- OBSZAR ZMIANY MIEJSCOWEGO PLANU ZAGOSPODAROWANIA PRZESTRZENNEGO

Uzasadnienie do uchwały Nr XXX/165/2020 Rady Miejskiej w Ostródzie z dnia 25 czerwca 2020r. w sprawie przystąpienia do sporządzenia miejscowego planu zagospodarowania przestrzennego miasta Ostróda dla terenu położonego przy ul. Piastowskiej i ul. Grunwaldzkiej

Opracowanie miejscowego planu zagospodarowania przestrzennego dotyczy części działki nr 291 położonej w południowej części miasta Ostróda, w obrębie 9 przy ul. Piastowskiej i ul. Grunwaldzkiej. Jest to teren stanowiący własność Gminy Miejskiej Ostróda.

Celem sporządzenia miejscowego planu zagospodarowania przestrzennego jest uregulowanie odcinka drogi, łączącego ul. Piastowską z ul. Grunwaldzką. Takie rozwiązanie umożliwi budowę odcinka drogi stanowiącego przedłużenie ul. Piastowskiej i bezpośredni zjazd z ul. Grunwaldzkiej w ul. Piastowską.

W obecnie obowiązującym planie miejscowym obszar ten przeznaczony jest na cele ZI- zieleni izolacyjnej.