



ZMIANA MIEJSCOWEGO PLANU ZAGOSPODAROWANIA PRZESTRZENNEGO MIASTA OSTRÓDY W OBRĘBIE OSIEDLI: DRWĘCKIEGO I MRONGOWIUSZA

Załącznik Nr 1
do Uchwały Nr XXXIII/178/2020
Rady Miejskiej w Ostródzie
z dnia 29 września 2020r.

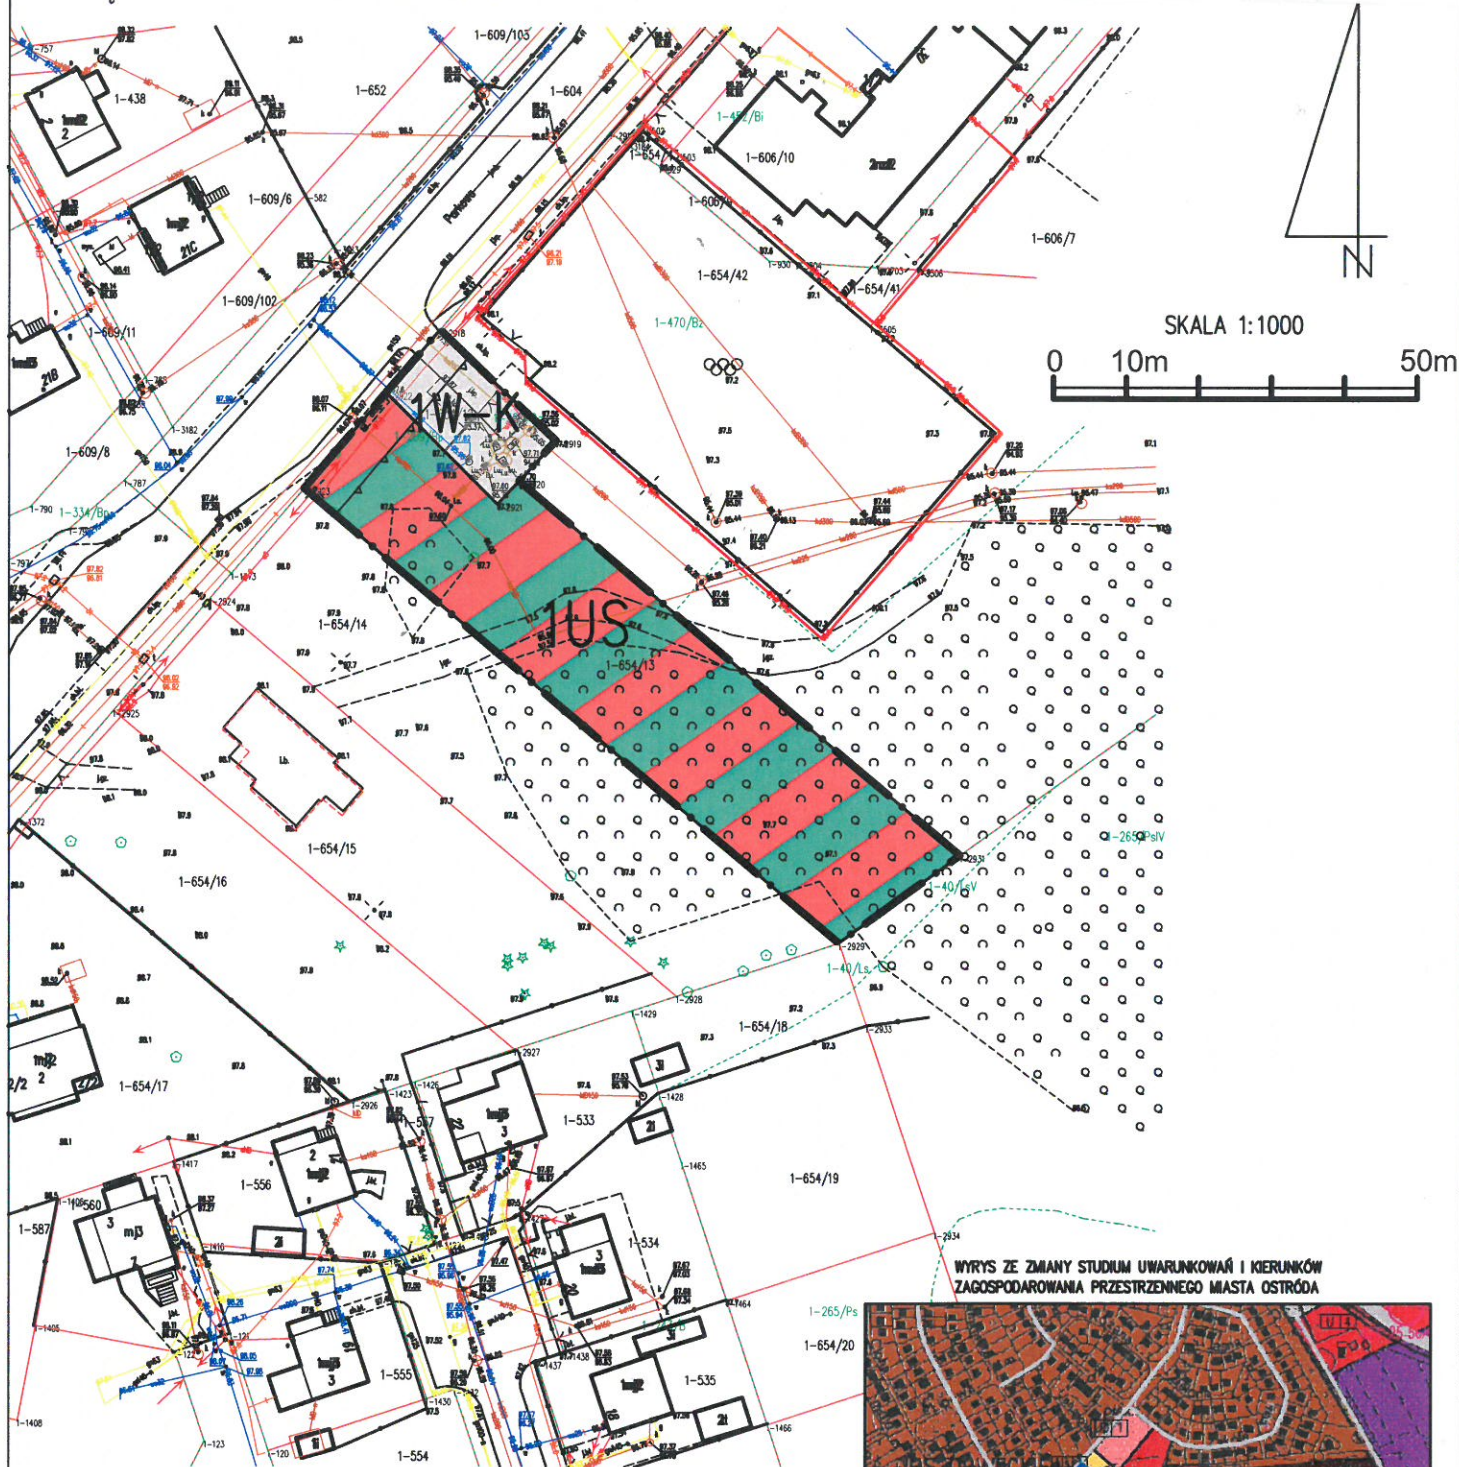

WYRYS ZE ZMIANY STUDIUM UWARUNKOWAŃ I KIERUNKÓW ZAGOSPODAROWANIA PRZESTRZENNEGO MIASTA OSTRÓDY

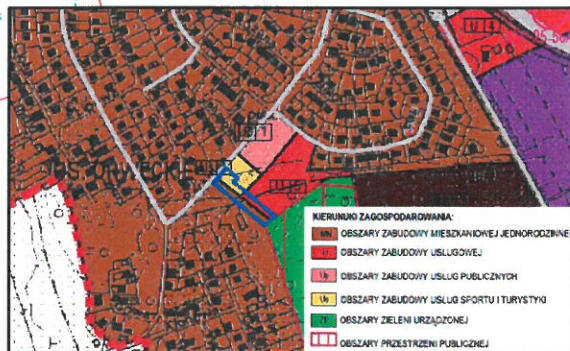

GRANICA OPRACOWANIA PLANU

USTALENIA:

- GRANICA OPRACOWANIA PLANU
- LINIE ROZGRANICZAJĄCE TERENY O RÓŻNYM PRZEZNACZENIU LUB RÓŻNYCH ZASADACH ZAGOSPODAROWANIA
- NIEPRZEKRACZALNA LINIA ZABUDOWY
- TEREN SPORTU I REKREACJI
- TEREN INFRASTRUKTURY WODNO-KANALIZACYJNEJ

PRZEDSIĘBIORSTWO GOSPODARKI GRUNTAMI		
 Pluski, ul. Piłsudna 19		
ZMIANA MIEJSCOWEGO PLANU ZAGOSPODAROWANIA PRZESTRZENNEGO MIASTA OSTRÓDY W OBRĘBIE OSIEDLI: DRWĘCKIEGO I MRONGOWIUSZA		
AUTORZY OPRACOWANIA		SKALA 1 : 1000
GŁÓWNY PROJEKTANT	mgr inż. Maciej Wróblewski	DATA 04.2020
PROJEKTANT	mgr inż. Emilia Gołuska-Wróblewska	Załącznik Nr 1