
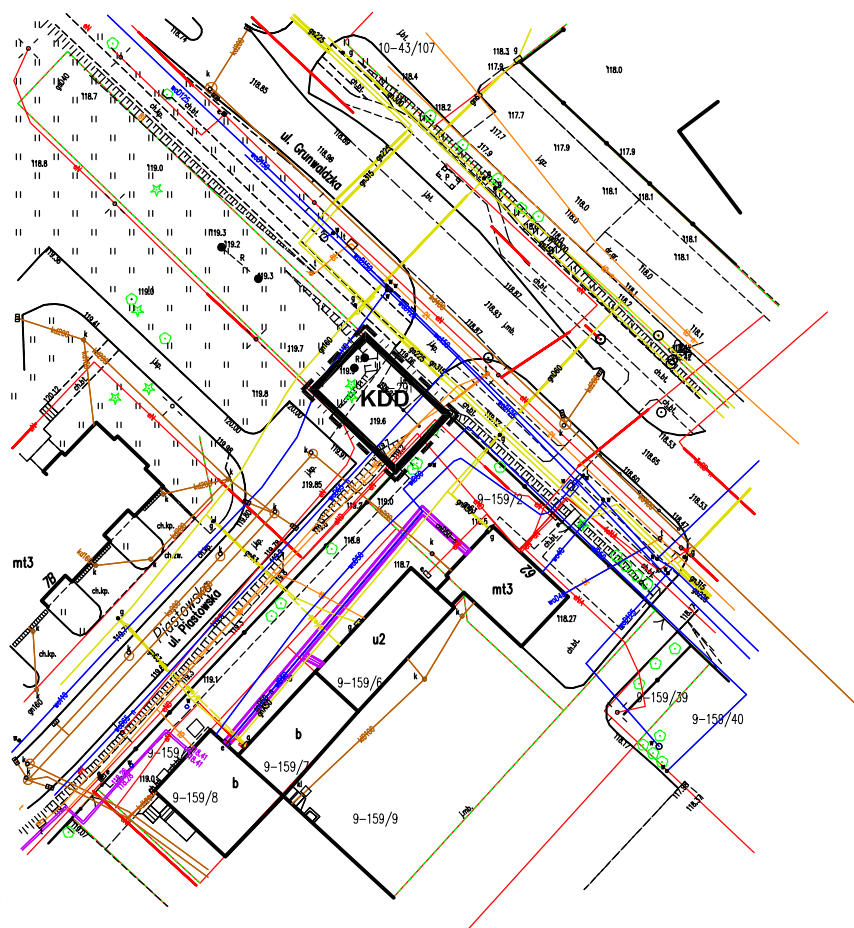


RYSUNEK MIEJSCOWEGO PLANU ZAGOSPODAROWANIA PRZESTRZENNEGO MIASTA OSTRÓDY DLA TERENU POŁOŻONEGO PRZY UL. PIASTOWSKIEJ I UL. GRUNWALDZKIEJ

Skala 1:1000

ZAŁĄCZNIK NR 1 DO UCHWAŁY NR LVIII/325/2022 RADY MIEJSKIEJ W OSTRÓDZIE Z DNIA 24.08.2022 R.

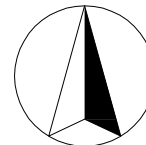

OZNACZENIA:

- ■ ■ ■ ■ GRANICA ZMIANY PLANU
- LINIE ROZGRANICZAJĄCE TERENY O RÓŻNYM PRZEZNACZENIU
LUB RÓŻNYCH ZASADACH ZAGOSPODAROWANIA

PRZEZNACZENIE TERENÓW NA CELE:

- KDD** DROGA PUBLICZNA KLASY DOJAZDOWEJ

