


RYSUNEK MIEJSCOWEGO PLANU ZAGOSPODAROWANIA PRZESTRZENNEGO MIASTA
 OSTRÓDY DLA TERENU POŁOŻONEGO PRZY UL. PIASTOWSKIEJ I UL. GRUNWALDZKIEJ

Skala 1:1000

ZAŁĄCZNIK NR 1 DO UCHWAŁY NR RADY MIEJSKIEJ W OSTRÓDZIE Z DNIA R.

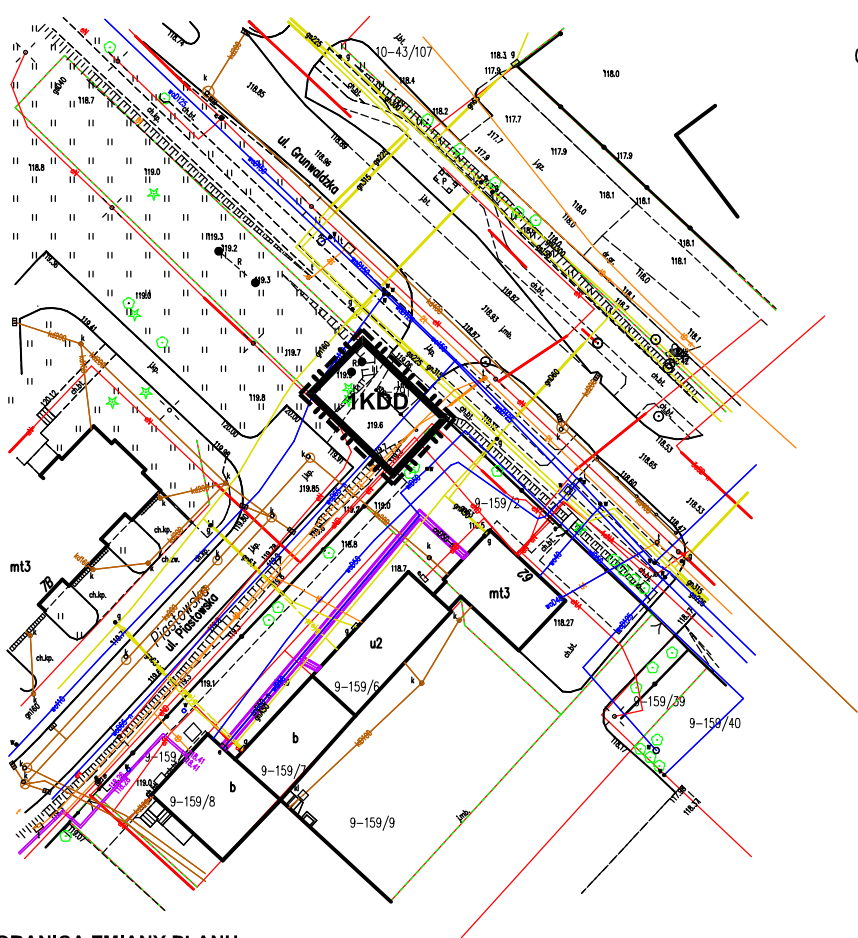

OZNACZENIA:

- GRANICA ZMIANY PLANU
 ——— LINIE ROZGRANICZAJĄCE TERENY O RÓŻNYM PRZEZNACZENIU
 LUB RÓŻNYCH ZASADACH ZAGOSPODAROWANIA

PRZEZNACZENIE TERENÓW NA CELE:

- KDD DROGA PUBLICZNA KLASY DOJAZDOWEJ

Wyrys ze studium uwarunkowań i kierunków
 zagospodarowania przestrzennego

