


MIJSCOWY PLAN ZAGOSPODAROWANIA PRZESTRZENNEGO MIASTA OSTRÓDA DLA TERENU PRZY UL. OLSZTYŃSKIEJ 7

ZAŁĄCZNIK NR 1 DO UCHWAŁY NR RADY MIEJSKIEJ W OSTRÓDZIE Z DNIA 2025 R.

Skala 1:1000

25 0 25 50 75 100 m

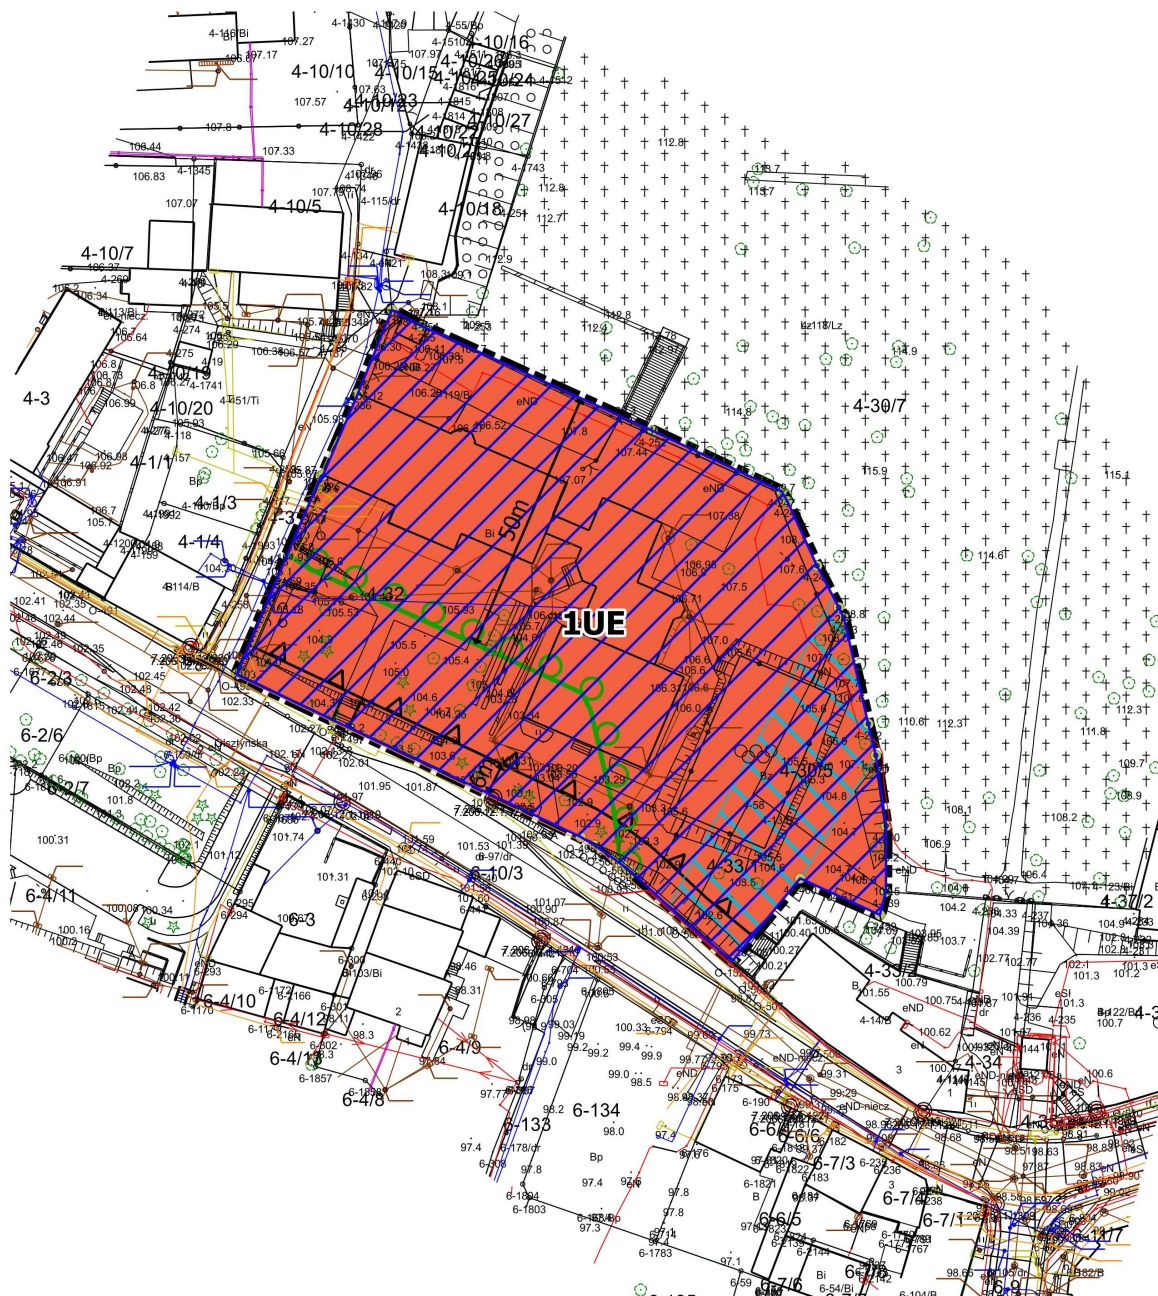

- Granie planu
- Linie rozgraniczające tereny o różnym przeznaczeniu lub różnych zasadach zagospodarowania
- Nieprzekraczalne linie zabudowy
- Obszar przestrzeni publicznej
- Strefa ochrony konserwatorskiej B


Oznaczenia wynikające z przepisów odrębnych

Granica strefy sanitarnej 50m od cmentarza

Przeznaczenie terenu

UE Teren usług edukacji

WYRYS ZE STUDIUM UWARUNKOWAŃ I KIERUNKÓW ZAGOSPODAROWANIA PRZESTRZENNEGO MIASTA OSTRÓDY

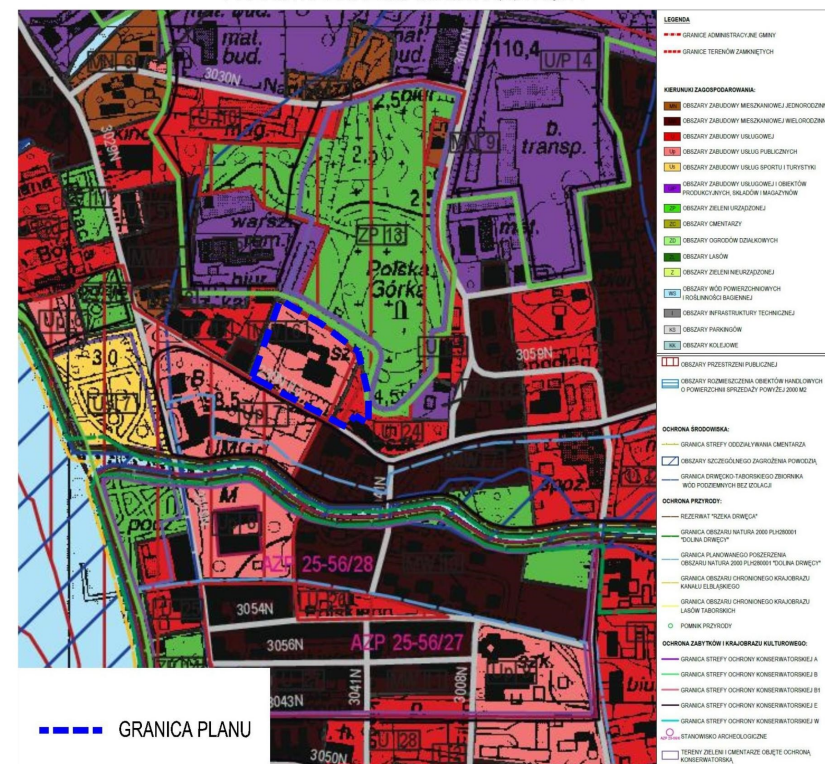

Układ współrzędnych PL-2000 Strefa VII

Źródło map zasadniczych: Powiatowy Ośrodek Dokumentacji Geodezyjnej i Kartograficznej w Ostrodzie