

UCHWAŁA Nr VII/56/2019
Rady Miejskiej w Ostródzie
z dnia 29 marca 2019 r.

**w sprawie przystąpienia do sporządzenia zmiany miejscowego planu
zagospodarowania przestrzennego miasta Ostródy w obrębie osiedli:
Drwęckiego i Mrongowiusza.**

Na podstawie art. 18 ust. 2 pkt 5 ustawy z dnia 8 marca 1990r. o samorządzie gminnym (Dz. U. z 2019 r. poz. 506) i art. 14 ust. 1 ustawy z dnia 27 marca 2003r. o planowaniu i zagospodarowaniu przestrzennym (Dz. U. z 2018 r. poz. 1945) **Rada Miejska w Ostródzie uchwala, co następuje:**

§1. Przystępuje się do sporządzenia zmiany miejscowego planu zagospodarowania przestrzennego miasta Ostródy w obrębie osiedli: Drwęckiego i Mrongowiusza (Uchwała Rady Miejskiej w Ostródzie Nr XVIII/138/2000 z dnia 19 kwietnia 2000r. ze zm.).


§2. Granice zmiany planu określa załącznik graficzny Nr 1 do uchwały.

§3. Wykonanie uchwały powierza się Burmistrzowi Miasta Ostróda.

§4. Uchwała wchodzi w życie z dniem jej podjęcia.

ZAŁĄCZNIK GRAFICZNY NR 1
DO UCHWAŁY Nr VII/56/2019
RADY MIEJSKIEJ W OSTRÓDZIE
z dnia 29 marca 2019 r.

Wrys z mapy
 Skala 1:1000

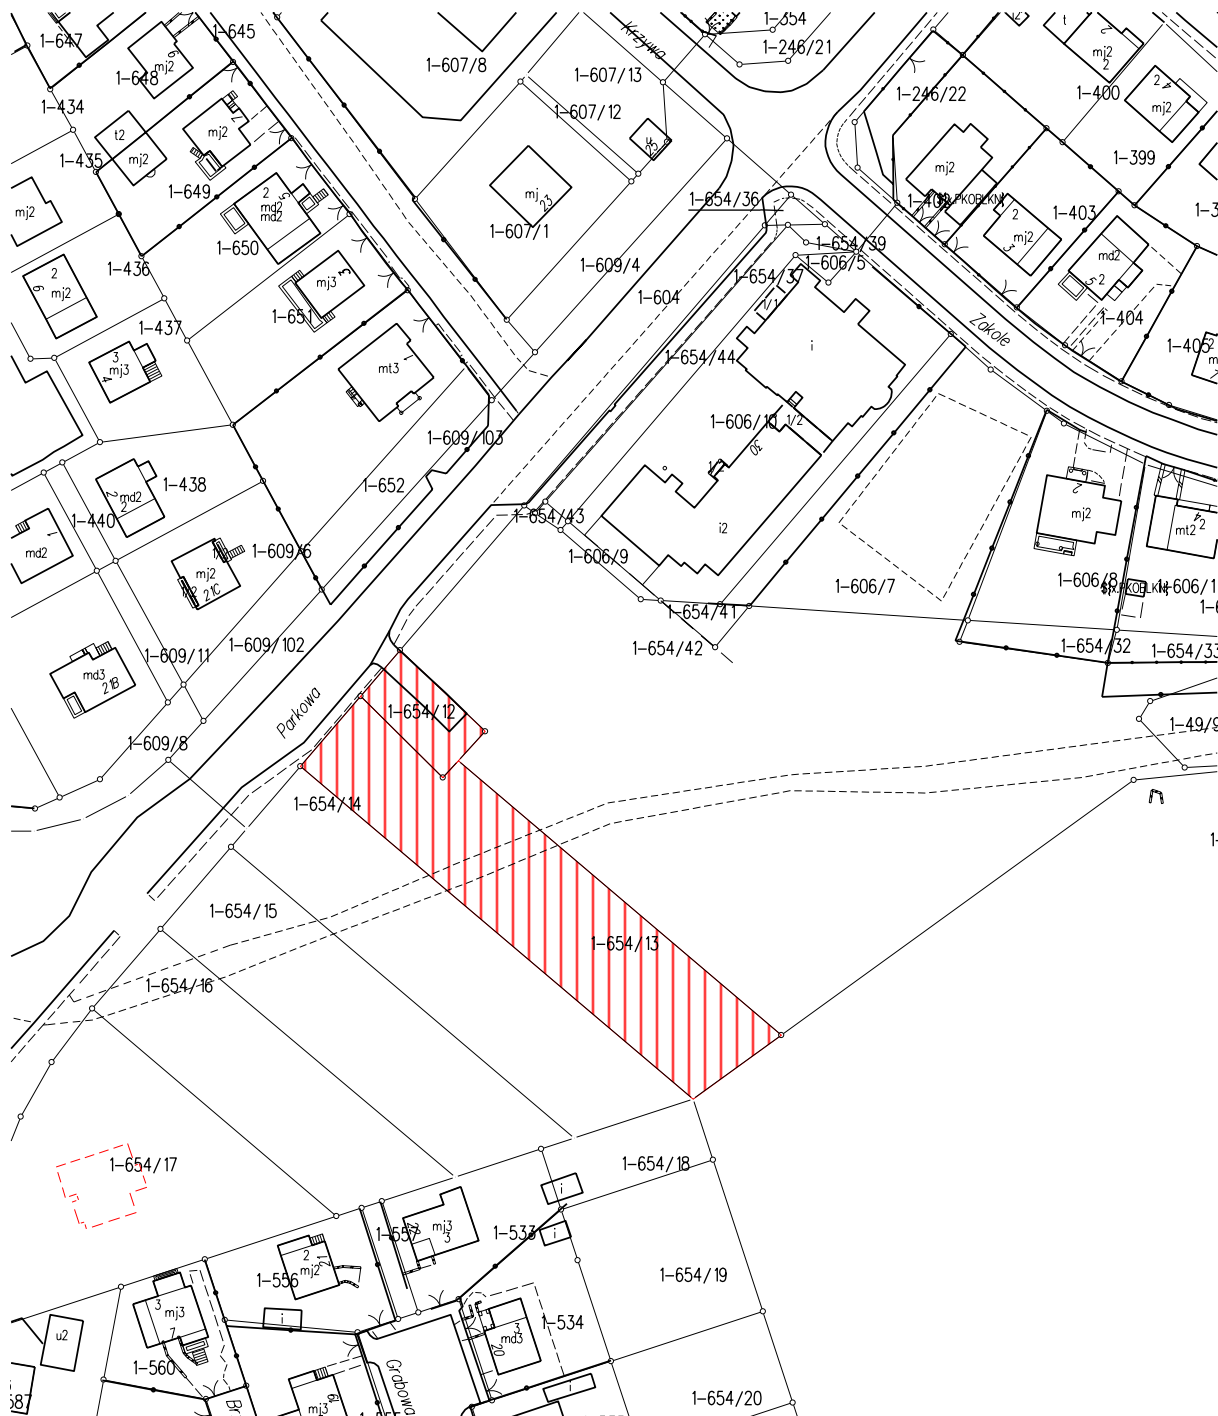

OBSZAR OPRACOWANIA MIEJSCOWEGO PLANU ZAGOSPODAROWANIA PRZESTRZENNEGO

Uzasadnienie

Granice do sporządzenia zmiany miejscowego planu zagospodarowania przestrzennego obejmują działki położone w obrębie 1 miasta Ostróda przy ul. Parkowej, oznaczone nr 654/12 i 654/13, o łącznej powierzchni 0,2154 ha. W obowiązującym miejscowym planie zagospodarowania przestrzennego, teren ten przeznaczony jest na cele MN6 - mieszkaniowe.

Zmiana przeznaczenia przedmiotowego terenu ma na celu polepszenie funkcjonalności planowanego Parku Drwęckiego poprzez zapewnienie dojścia od strony ul. Parkowej.