


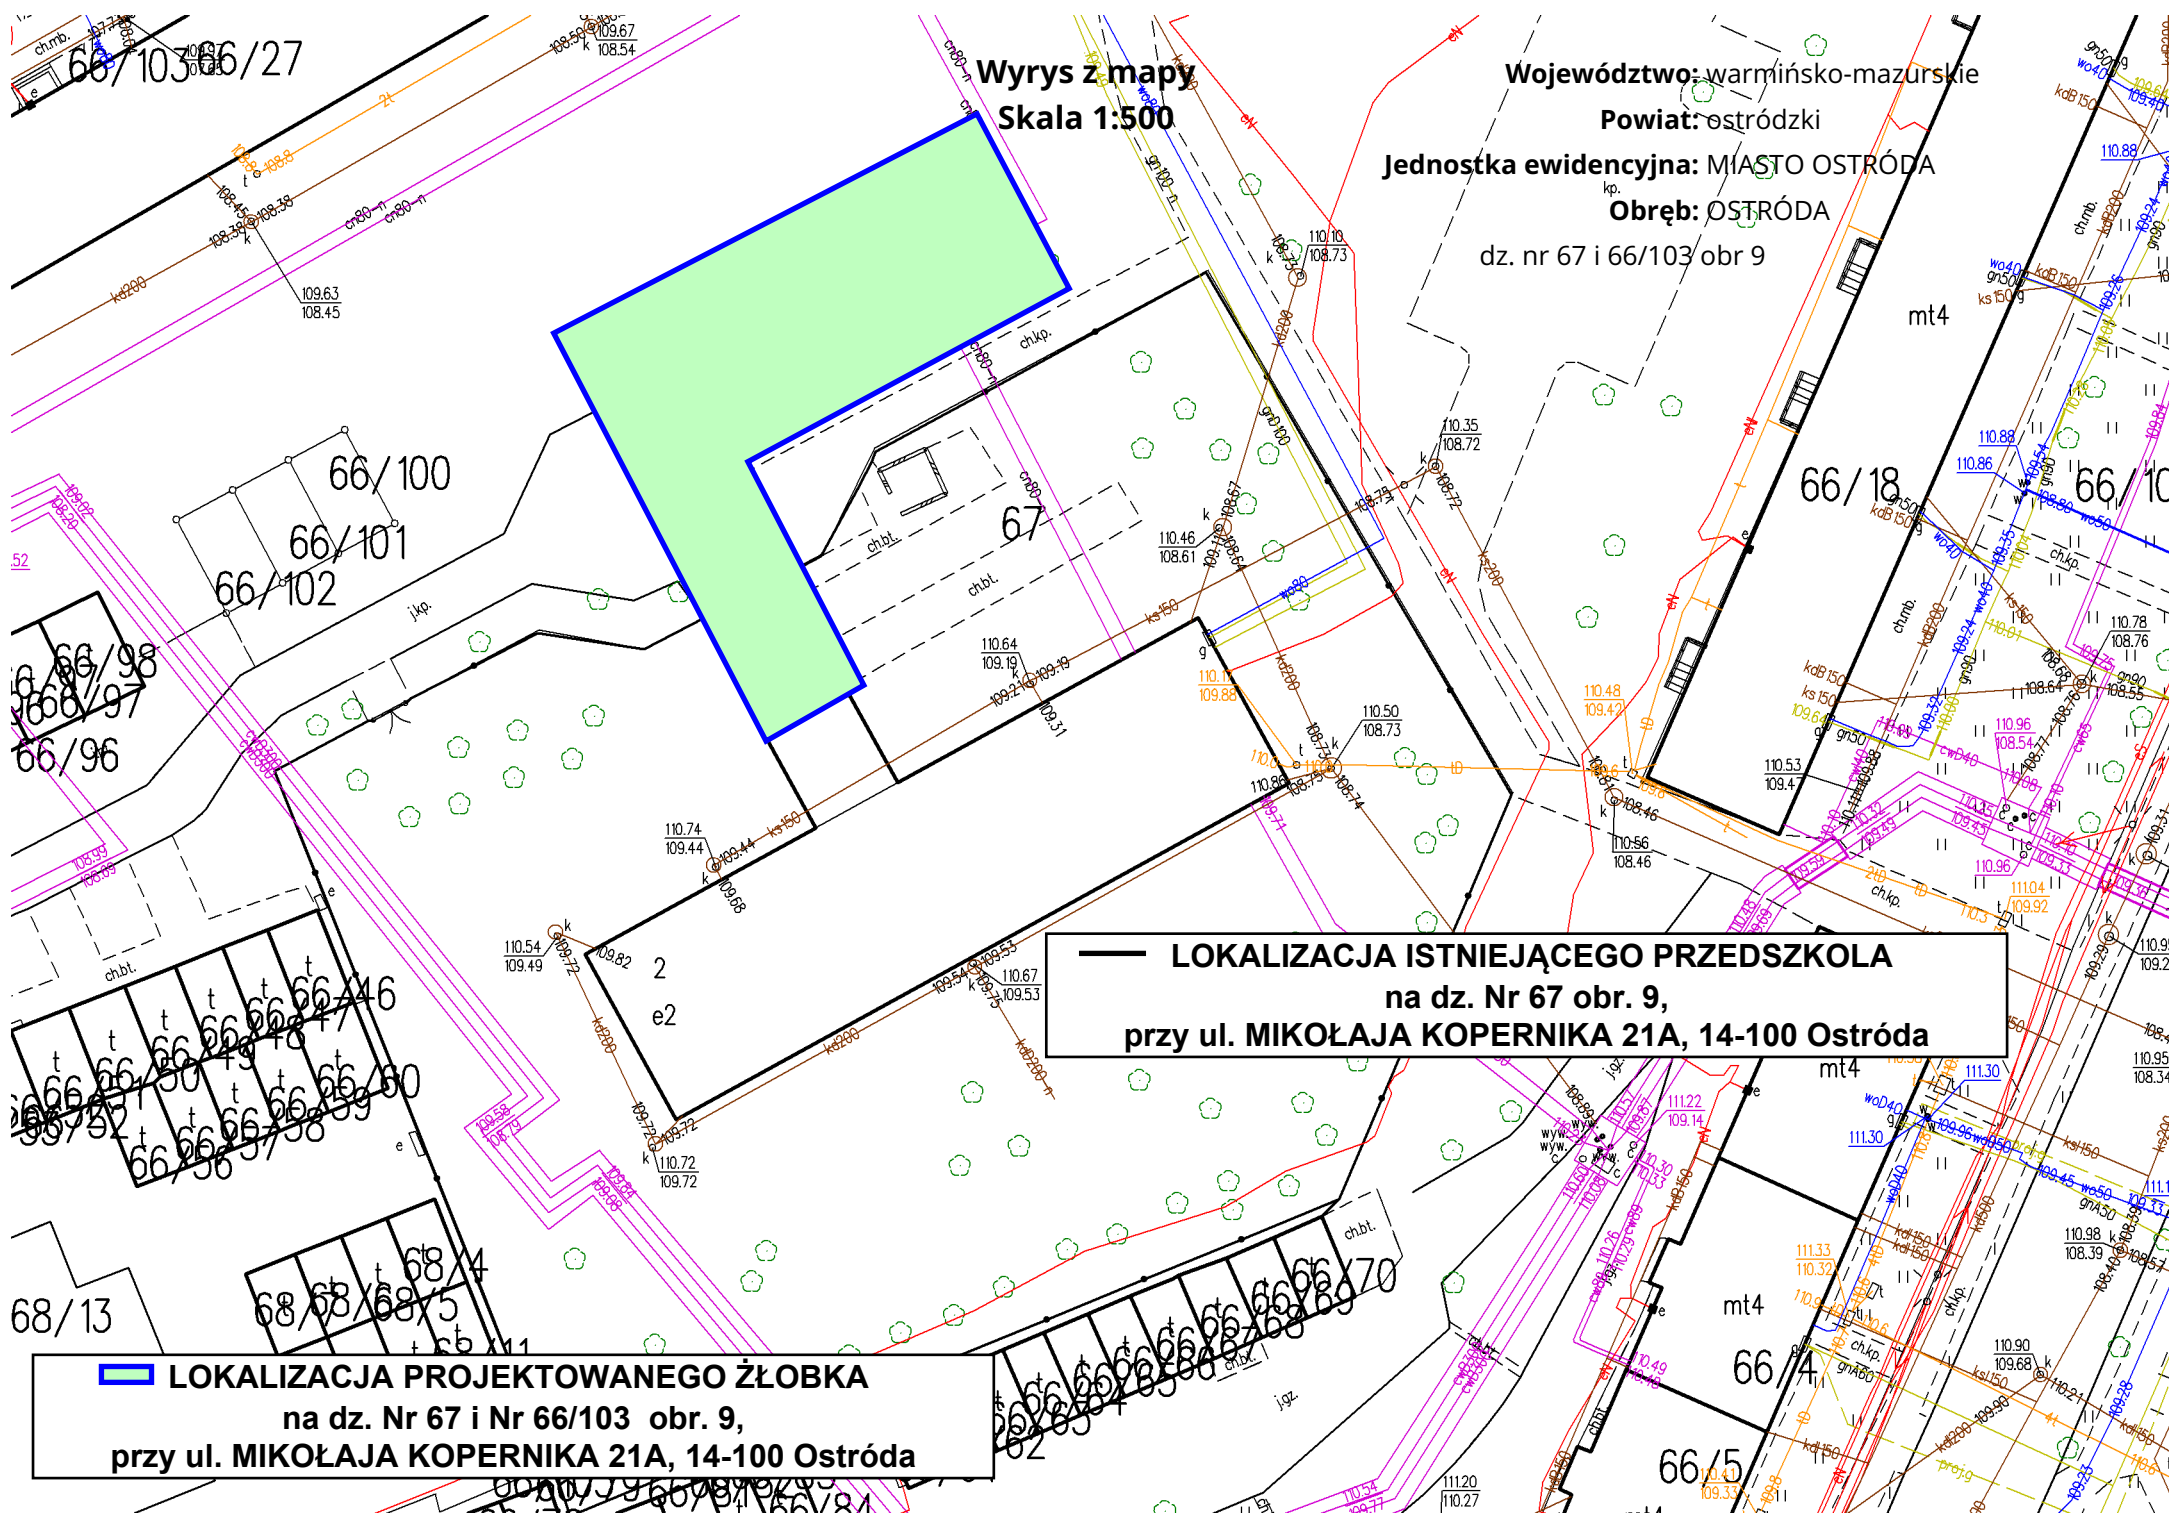

Wyrys z mapy
Skala 1:500

Województwo: warmińsko-mazurskie
Powiat: ostródski
Jednostka ewidencyjna: MIASTO OSTRÓDA
Obręb: OSTRÓDA
dz. nr 67 i 66/103 obr 9

LOKALIZACJA ISTNIEJĄCEGO PRZEDSZKOLA
na dz. Nr 67 obr. 9,
przy ul. MIKOŁAJA KOPERNIKA 21A, 14-100 Ostróda

LOKALIZACJA PROJEKTOWANEGO ŻŁOBKA
na dz. Nr 67 i Nr 66/103 obr. 9,
przy ul. MIKOŁAJA KOPERNIKA 21A, 14-100 Ostróda