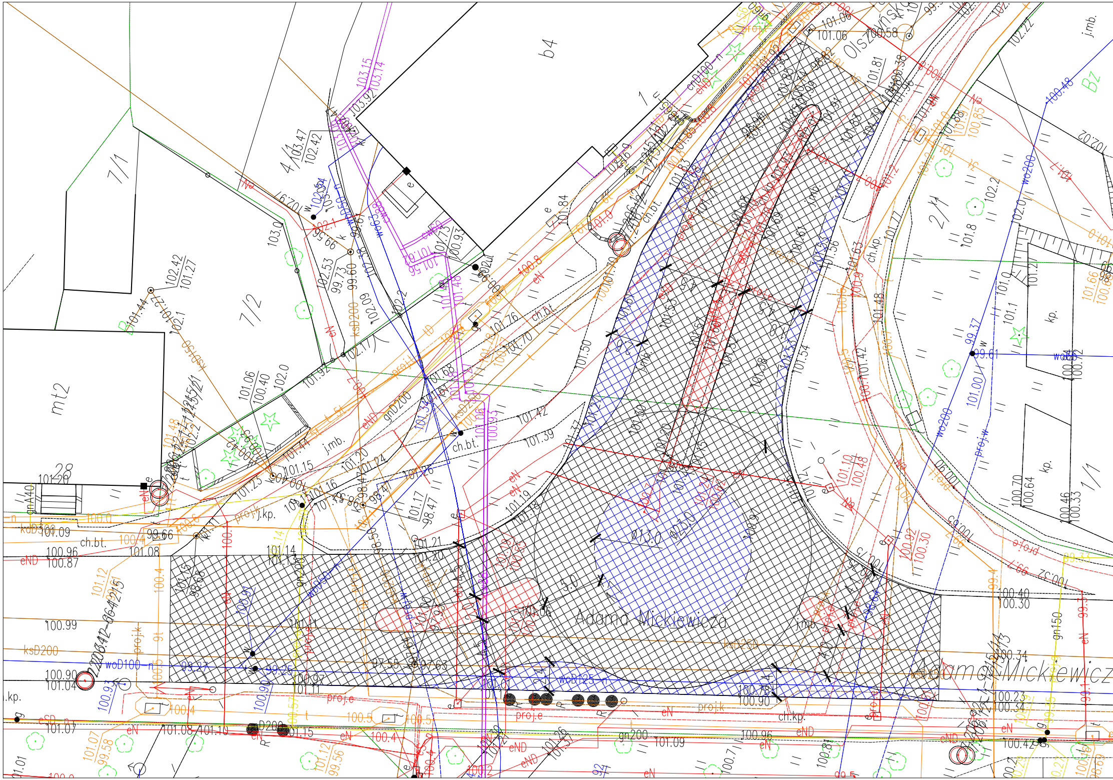
Adama Mickiewicza
Adama Mickiewicza
Olszyńskiego
mt2
b4
7/1
7/2
2/1
1/1
B2
j.mb.
ch.bt.
kp.
ch.kp.
j.kp.
proj.e
proj.k
proj.w
woD100
woD125
wo200
ksD200
kdD300
gnD200
gn150
gn200
cnD100
eN
eND
Ø13.0
Ø23.0
5.0
101.09
100.96
100.87
100.99
100.90
101.04
101.07
101.15
101.14
101.13
101.21
101.20
101.19
101.16
100.40
100.30
100.34
100.23
100.78
100.90
100.96
101.09
100.70
100.64
100.46
100.33
102.42
101.27
101.06
100.40
102.0
103.0
101.84
101.76
101.70
101.50
101.42
101.39
101.48
101.63
101.77
101.81
102.22


100.68
102.3
2/8
100.9
100.7
dr.bt.
99.23
100.38
dr.bt.
100.08
99.98
proj.e
eND
100.1

PLAN SYTUACYJNY
SKALA 1:250

Remon nawierzchni ronda tyczasowego ul. Mickiewicza / ul. Olsztyńska w Ostródzie
dz.bud. nr 10/3, 17 obręb 5 Ostróda

INWESTOR:	Urząd Miasta Ostróda ul. Adama Mickiewicza 24 14-100 Ostróda
ADRES:	Ostróda

LEGENDA DROGOWA:

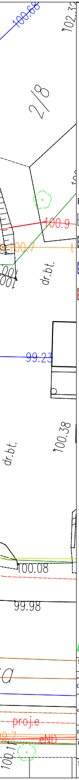– – – –	Projektowany krawężnik kamienny wtopiony
▨	Projektowany remont nawierzchni
▨	Projektowane poszerzenie w formie mijanek
▨	Projektowane azyle z kostki kamiennej 17/19, ograniczone krawężnikami kamiennymi

NOW-EKO BIURO PROJEKTÓW Spółka z o.o.
10-542 OLSZTYN, ul Dąbrowszczaków 39, tel./fax (0-89) 527-41-11 biuro@now-eko.com.pl

Stadium: PAB/PW	Data: 10.2019
"Remont nawierzchni ronda tymczasowego ul. Mickiewicza / ul. Olsztyńska w Ostródzie "	
dz. nr: 10/3 i 17 obręb 5 Ostróda	Skala: 1: 250
Projekt zagospodarowania	Nr rys.: 2.0
Projektował: Łukasz Chuć nr uprawnień: WAM/0055/PBD/19	Podpis:
Sprawdził: Wojciech Okoń nr uprawnień: MAZ/0412/PWOD/13	Podpis: