


STUDNIA KANALIZACYJNA SKALA 1:20

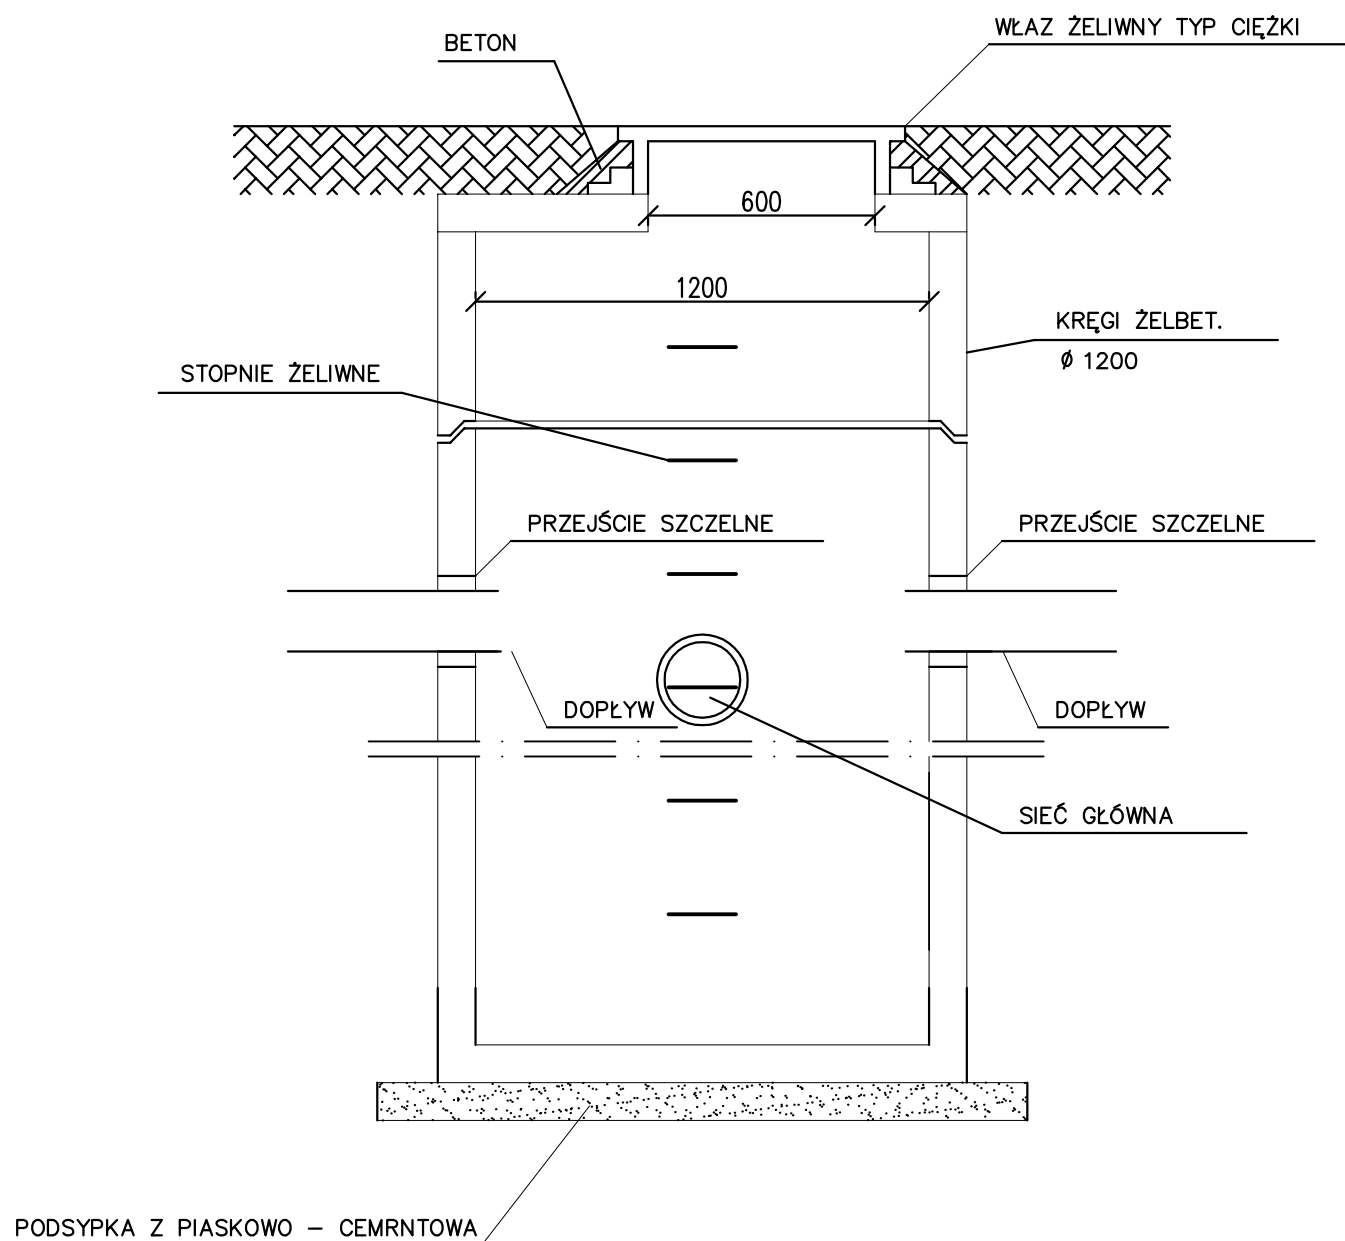

| | | | |
|-------------------|--|---|--------------|
| PROJEKTANT | mgr inż. Cezary Szwarz | UPR.: WAM/0097/POOS/15 | |
| SPRAWDZIŁ | mgr inż. Tomasz Domański | UPR.: WAM/IS/0059/06 | |
| INWESTOR: | Gmina Miejska Ostróda ul. Mickiewicza 24; 14-100 Ostróda | | NR RYSUNKU |
| NAZWA INWESTYCJI: | Budowa nawierzchni wraz z siecią kanalizacji deszczowej ulicy Wybickiego w Ostródzie | | 4 |
| FAZA PROJEKTU: | PROJEKT BUDOWLANY | BRANŻA: SANITARNA - KANALIZACJA DESZCZOWA | DATA 10.2018 |
| NAZWA RYSUNKU: | SZCZEGÓŁ STUDNI BETONOWEJ | | SKALA 1:20 |