


400x600
Kołnierz 3/4

Wpust uliczny

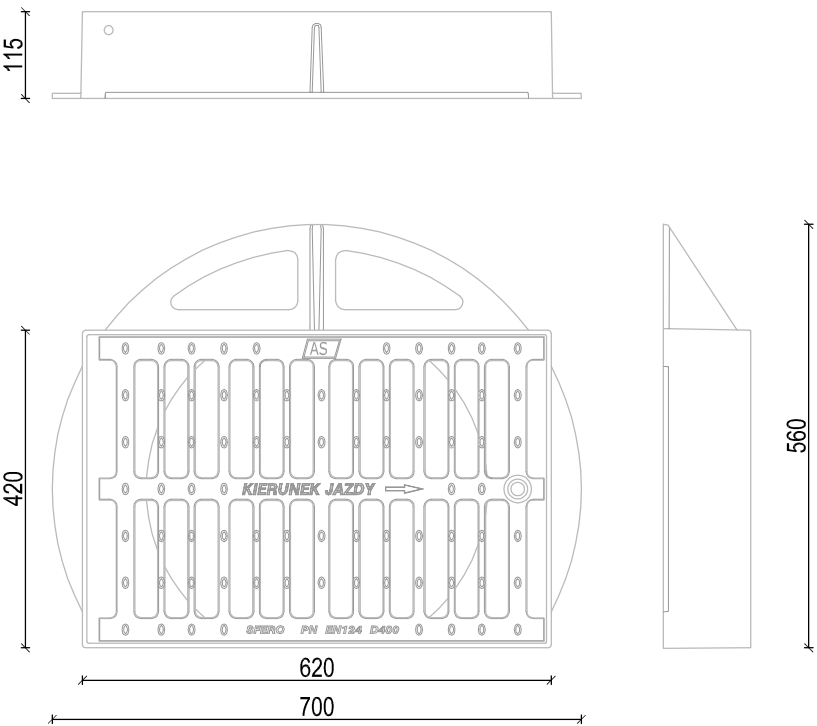

| WPUST ULICZNY 400x600 | | | | | | | |
|-----------------------|------------------------------|--------------|------------|-------------|---------|---|------------------|
| H.I. | 400x600 | Szerokość mm | Długość mm | Wysokość mm | Masa kg | Powierzchnia wlotowa (cm ²) | Klasa obciążenia |
| H.I.1. | kołnierz 3/4,krata wyjmowana | 420 | 620 | 115 | 47 | 1302 | D 400 kN |

| | | | | |
|-------------------|--|---------|------------------------|-----------------|
| PROJEKTANT | mgr inż. Cezary Szwarc | | UPR.: WAM/0097/POOS/15 | |
| SPRAWDZIŁ: | mgr inż. Tomasz Domański | | UPR.: WAM/IS/0059/06 | |
| INWESTOR: | Gmina Miejska Ostróda ul. Mickiewicza 24; 14-100 Ostróda | | | NR RYSUNKU |
| NAZWA INWESTYCJI: | Budowa nawierzchni wraz z siecią kanalizacji deszczowej ulicy Wybickiego w Ostródzie | | | 5 |
| FAZA PROJEKTU: | PROJEKT WYKONAWCZY | BRANŻA: | SANITARNA | DATA 10.2018 |
| NAZWA RYSUNKU: | WPUST DESZCZOWY ULICZNY | | | SKALA 1:10 |