


STUDNIA KANALIZACYJNA SKALA 1:20

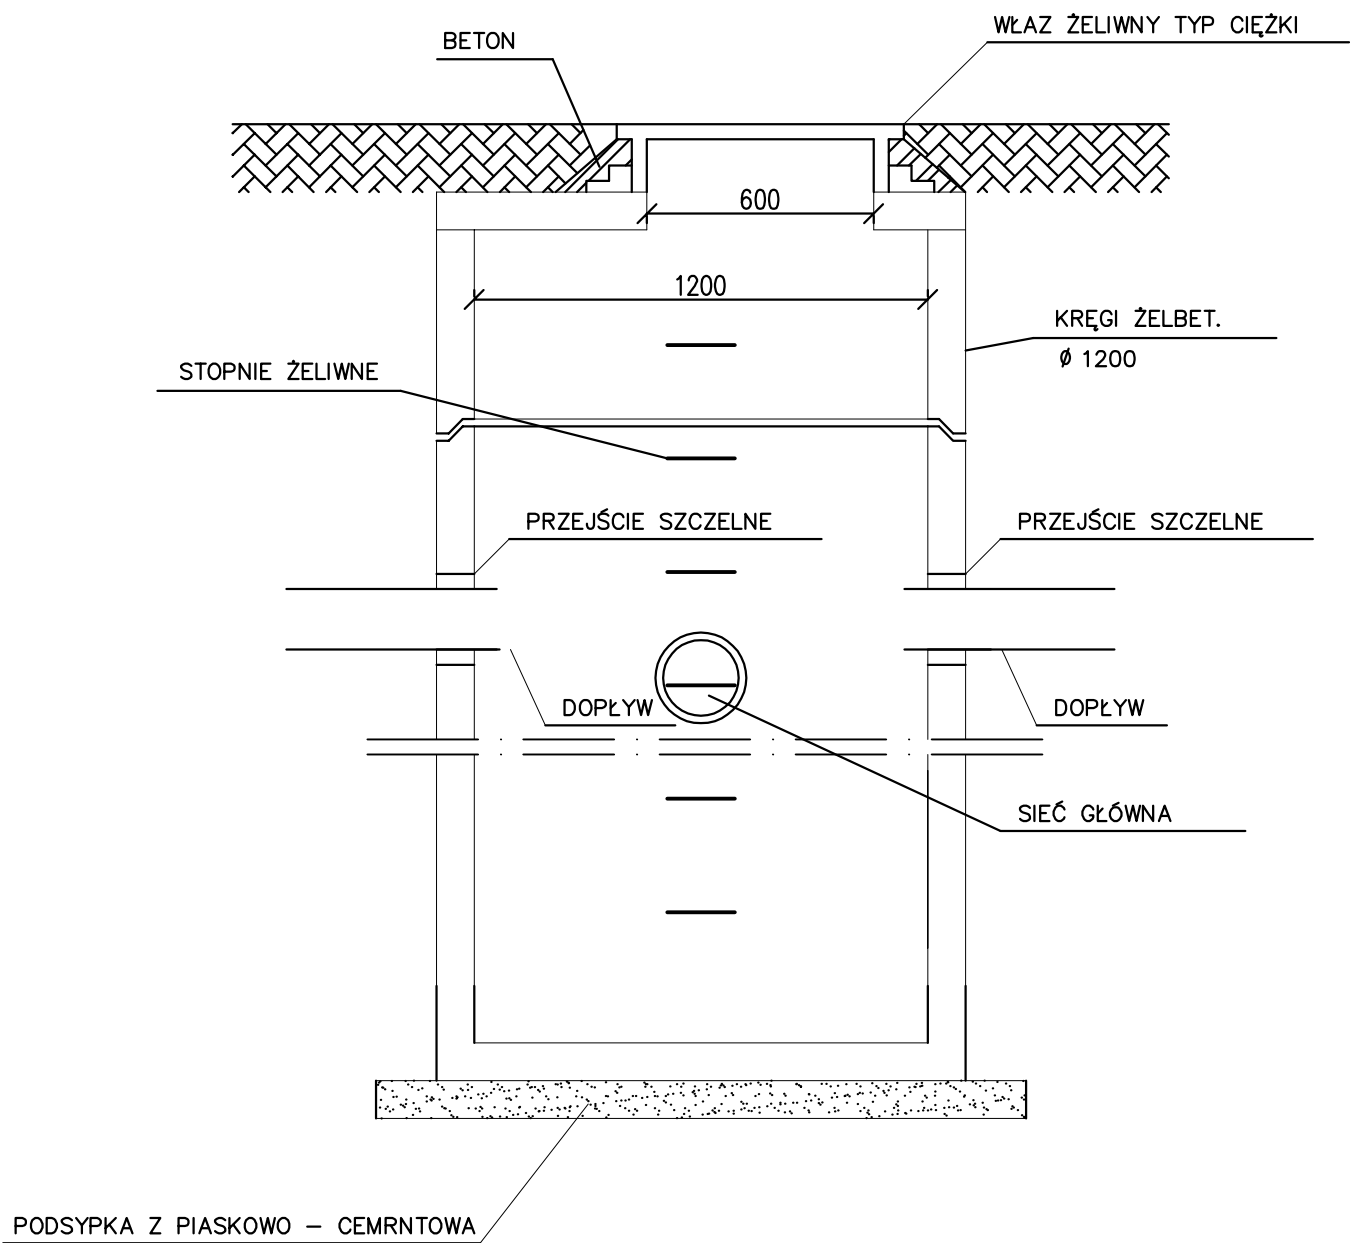

PROJEKTANT	mgr inż. Cezary Szwarz	UPR.: WAM/0097/POOS/15	
SPRAWDZIŁ	mgr inż. Tomasz Domański	UPR.: WAM/IS/0059/06	
INWESTOR:	Gmina Miejska Ostróda ul. Mickiewicza 24; 14-100 Ostróda		NR RYSUNKU
NAZWA INWESTYCJI:	Budowa nawierzchni wraz z siecią kanalizacji deszczowej ulicy Wybickiego w Ostródzie		4
FAZA PROJEKTU:	PROJEKT WYKONAWCZY	BRANŻA: SANITARNA - KANALIZACJA DESZCZOWA	DATA 10.2018
NAZWA RYSUNKU:	SZCZEGÓŁ STUDNI BETONOWEJ		SKALA 1:20