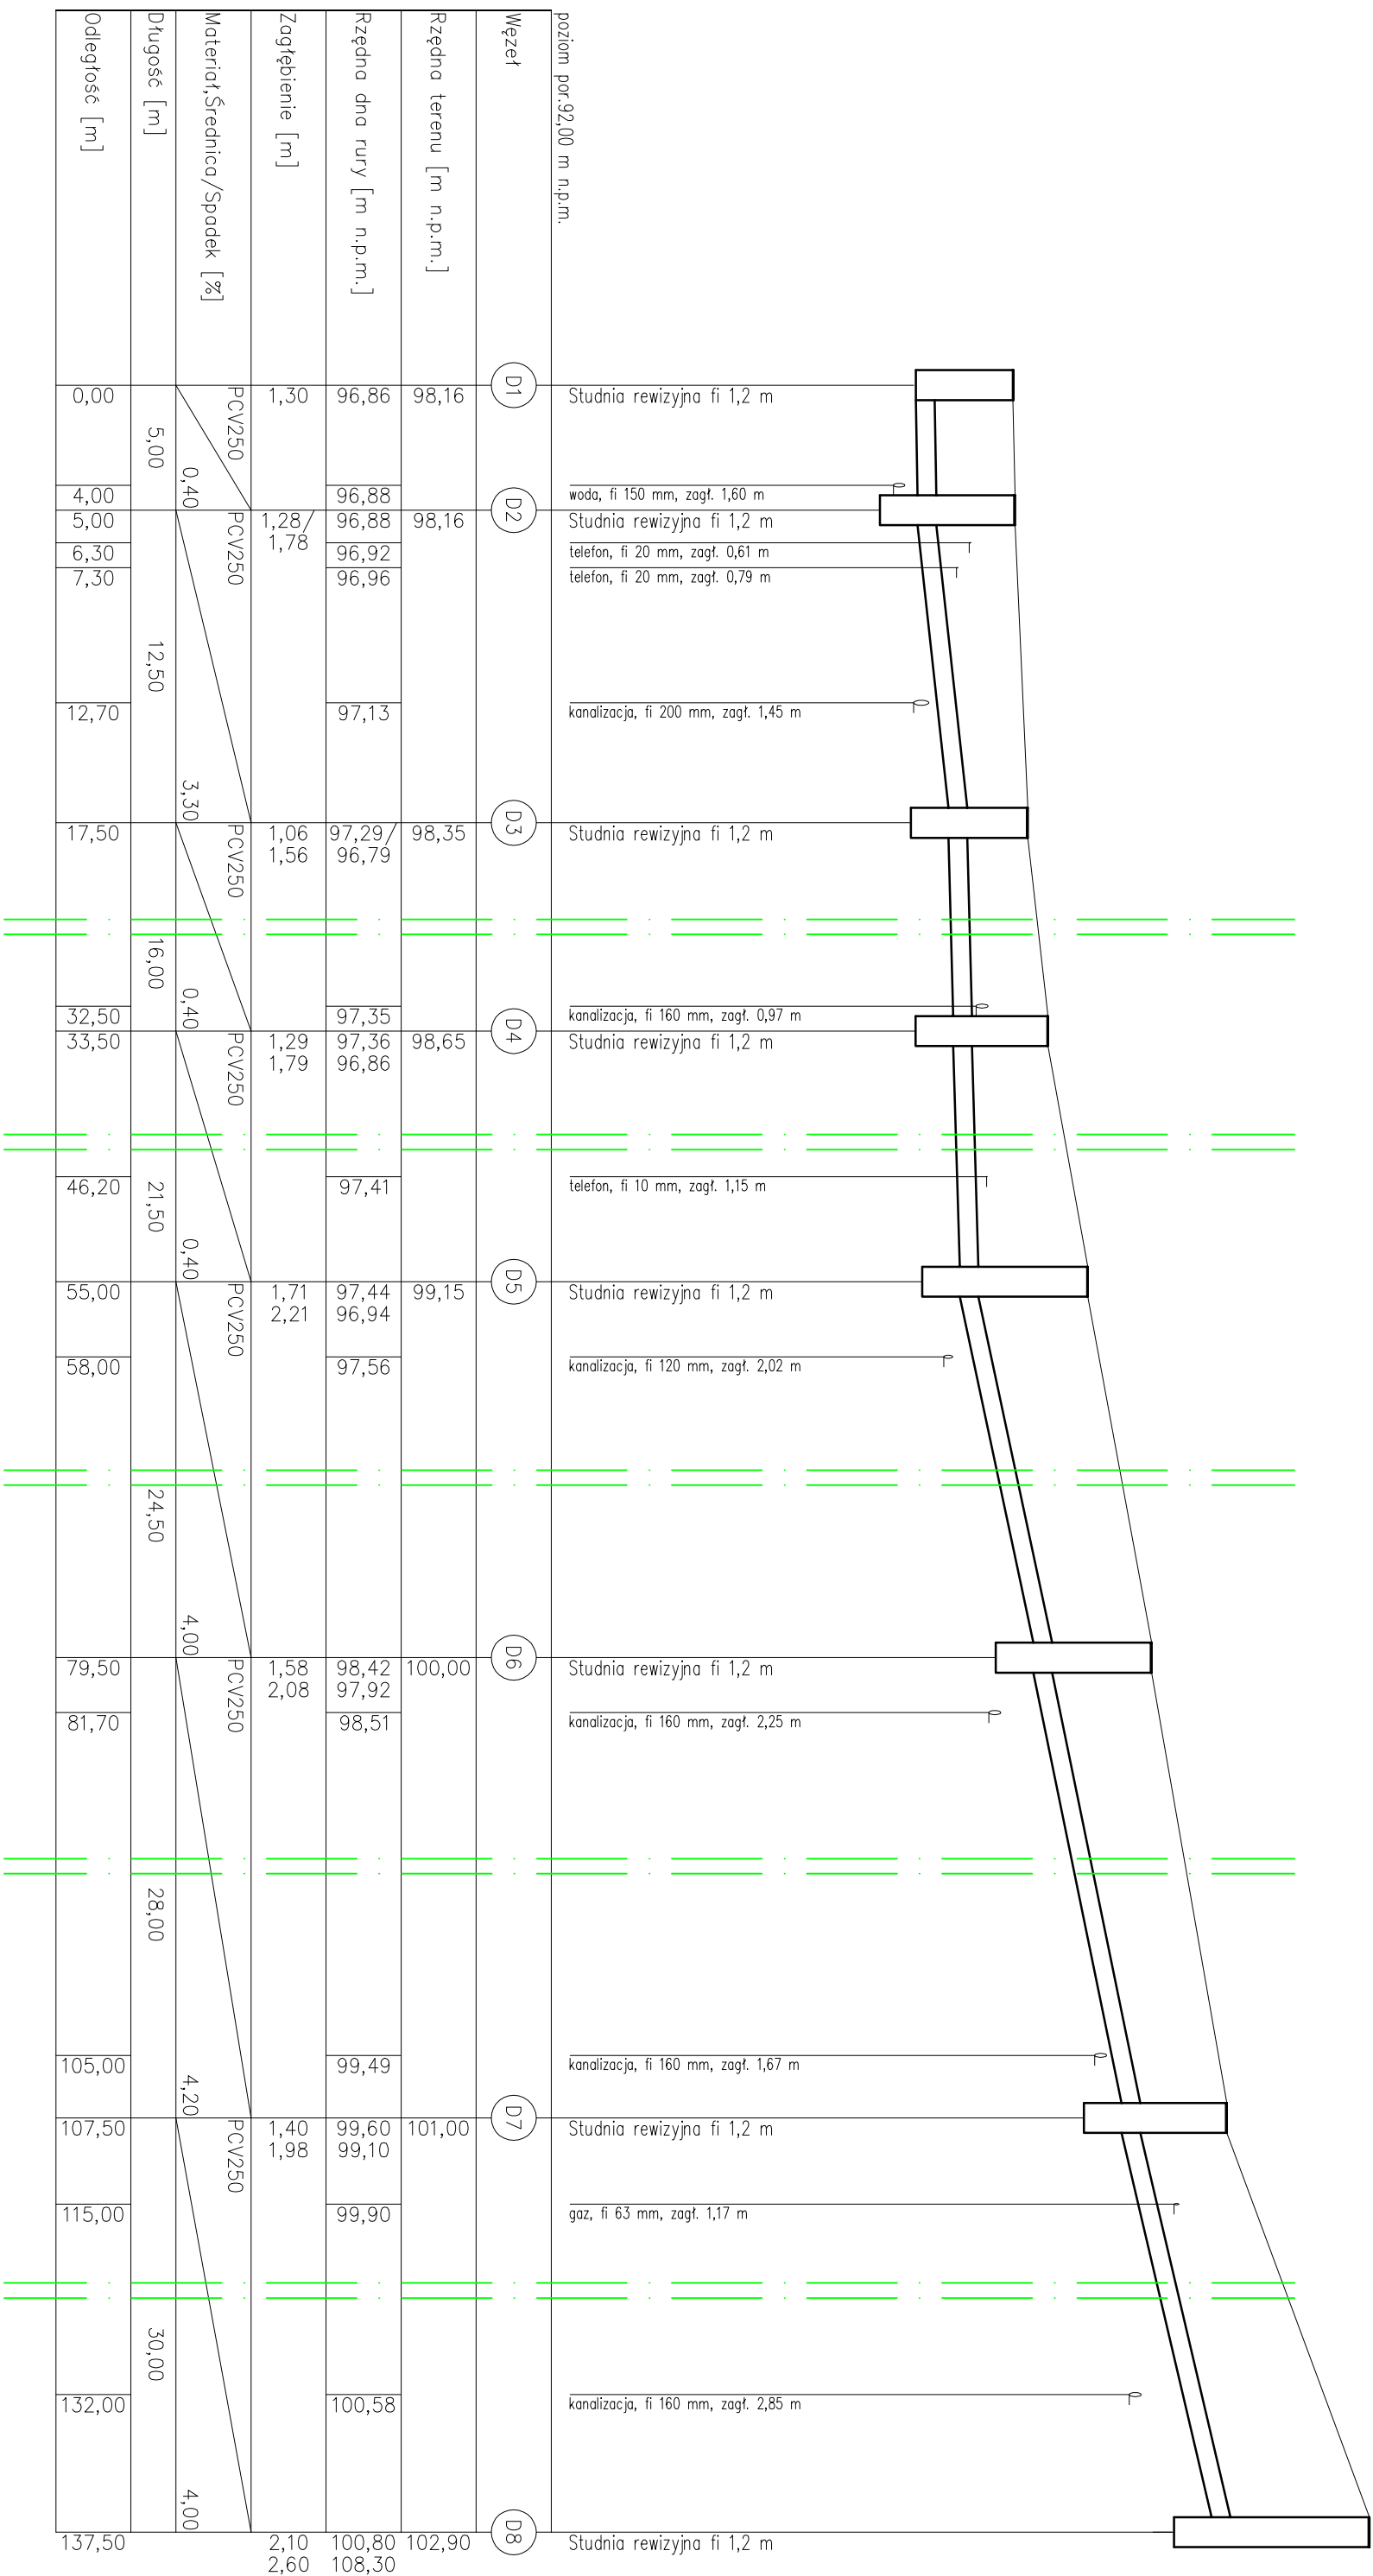


$$\begin{array}{r} 100 \\ 250 \overline{) 100} \end{array}$$


| | | | | | | |
|-------------------------------|--|--|--|-------------------------|--------------------|---|
| PROJEKTANT | | mgr inż. Cezary Szwarec | | U-PR.: WAM/0097/POCS/15 | | |
| SPRAWODZIEL | | mgr inż. Tomasz Domański | | U-PR.: WAM/150059/06 | | |
| INWESTOR | | Gmina Miejska Ostroda ul. Mickiewicza 24; 14-100 Ostroda | | | NM PRYSIAKU | |
| MACEZA INWESTYCYJNA | | Budowa nawierzchni wraz z siecią kanalizacji deszczowej ulicy Wysockiego w Ostrodzie | | | | 2 |
| FACHOWY PROJEKT BUDOWLANY | | BUDOWA SANITARNY - KANALIZACJA DESZCZOWA | | DATA 10.2.2018 | SKALA 1:100/250 | |
| MACEZA PRYSIAKU | | | | | | |
| PROFIL KANALIZACJI DESZCZOWEJ | | | | | | |