


PROFIL PRZYLEĄCZA KANALIZACJI DESZCZOWEJ SKALA 1 : $\frac{100}{250}$

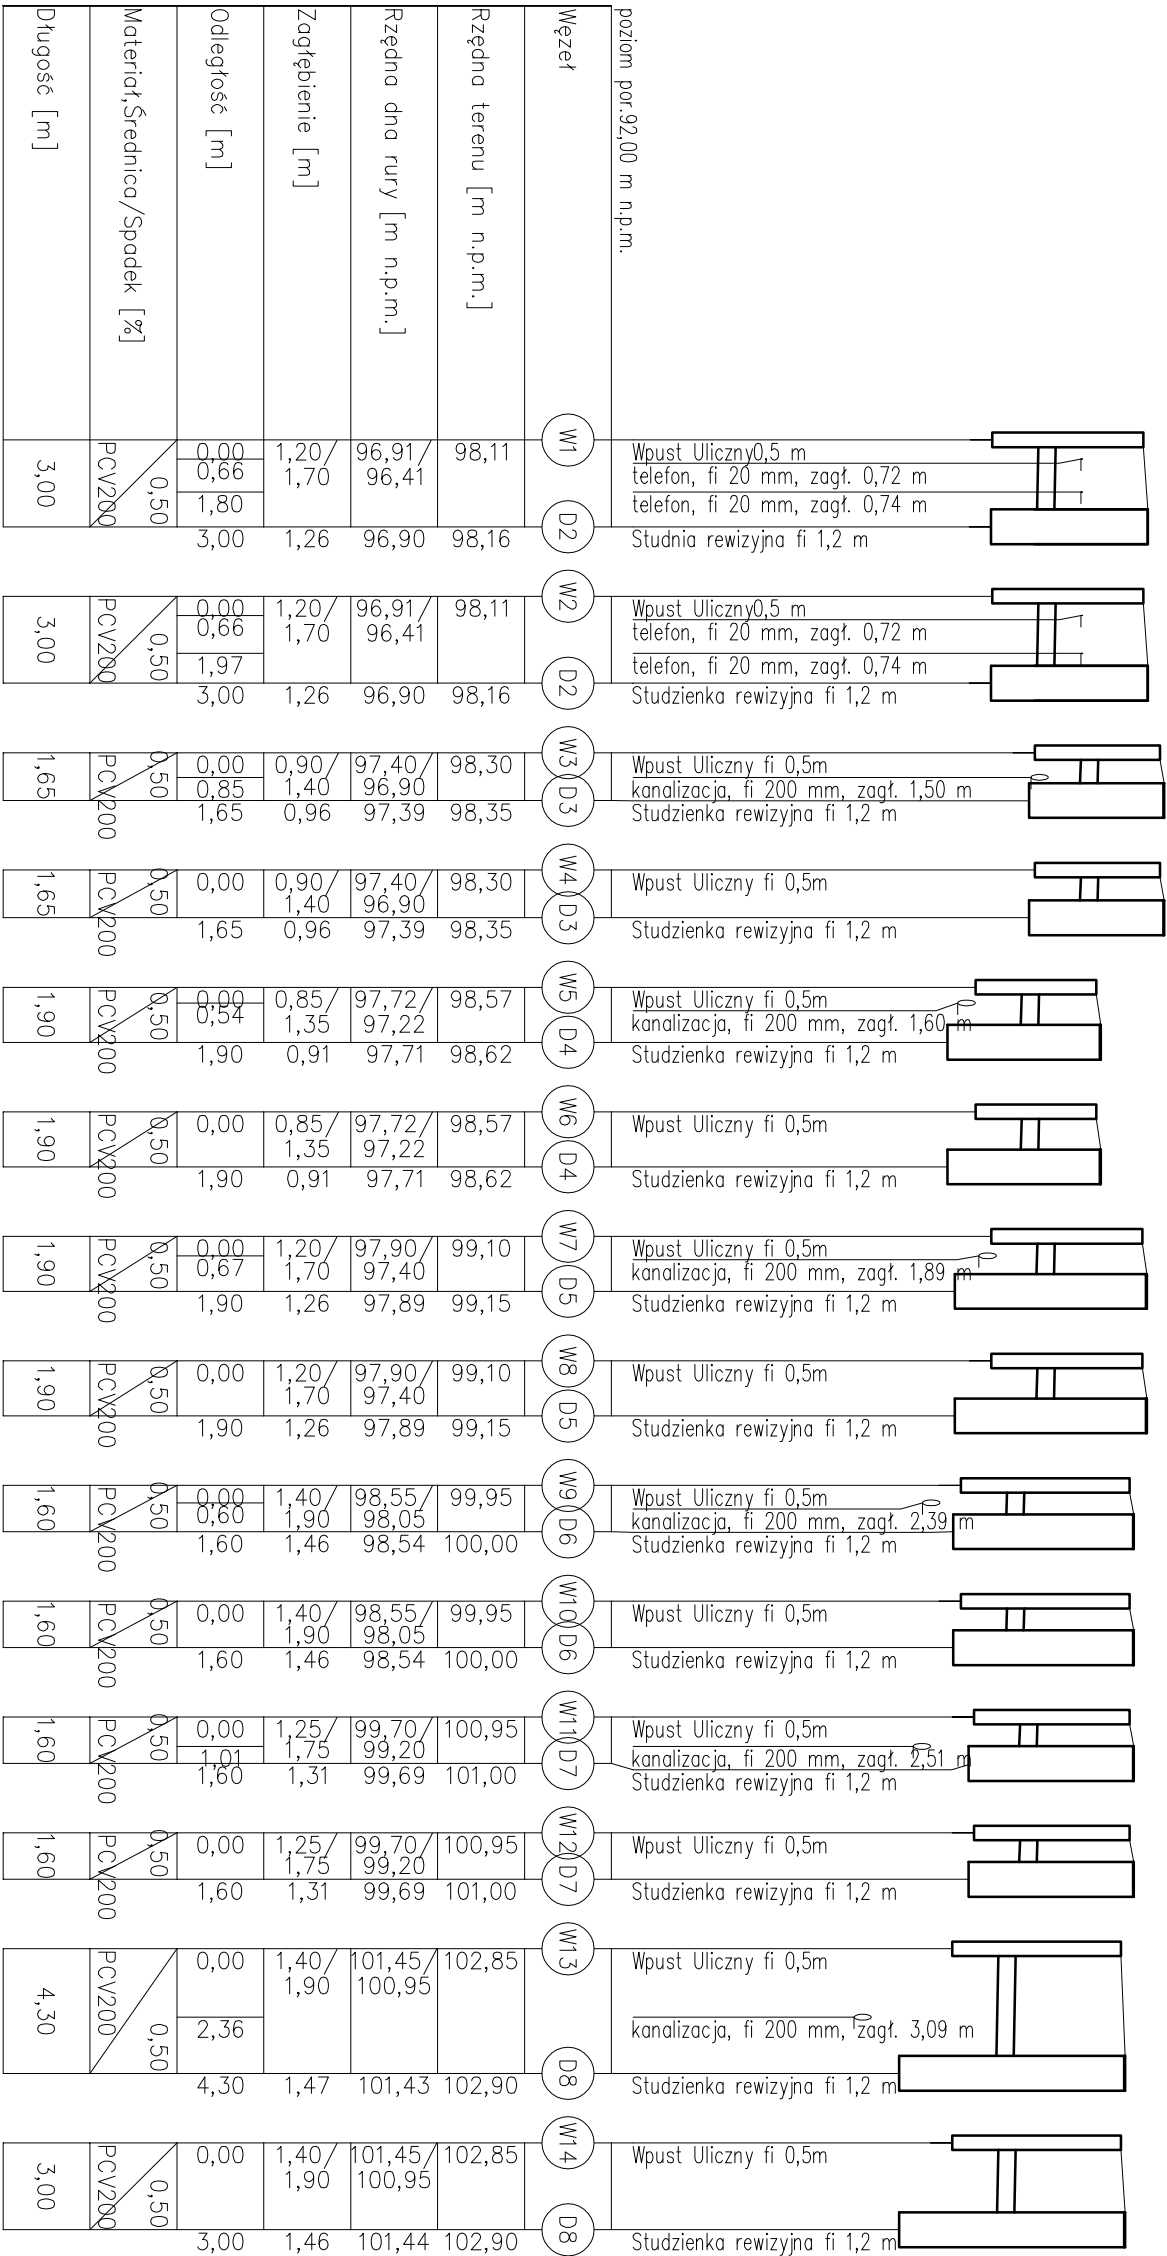

PROJEKTANT		mgr inż. Cezary Szwarc		UPR: WAM/0097/POCS/15	
SPRAWICZ		mgr inż. Tomasz Domański		UPR: WAM/S/0059/06	
INWESTOR		Gmina Miejska Ostróda ul. Mickiewicza 24; 14-100 Ostróda		WYKONAWCA	
NAZWA INWESTYCJI		Budowa nawierzchni wraz z siecią kanalizacji deszczowej ulicy Wykolekiego w Ostródzie		3	
FAZA PROJEKTU		PROJEKT BUDOWLANY	BRANŻA	DATA	
NAZWA PRZEMISŁU		SANITARYNA - KANALIZACJA DESZCZOWA		10.2018	
		PROFIL KANALIZACJI DESZCZOWEJ		SKALA	
				1:100/250	