



RZUT TRYBUN skala 1:100

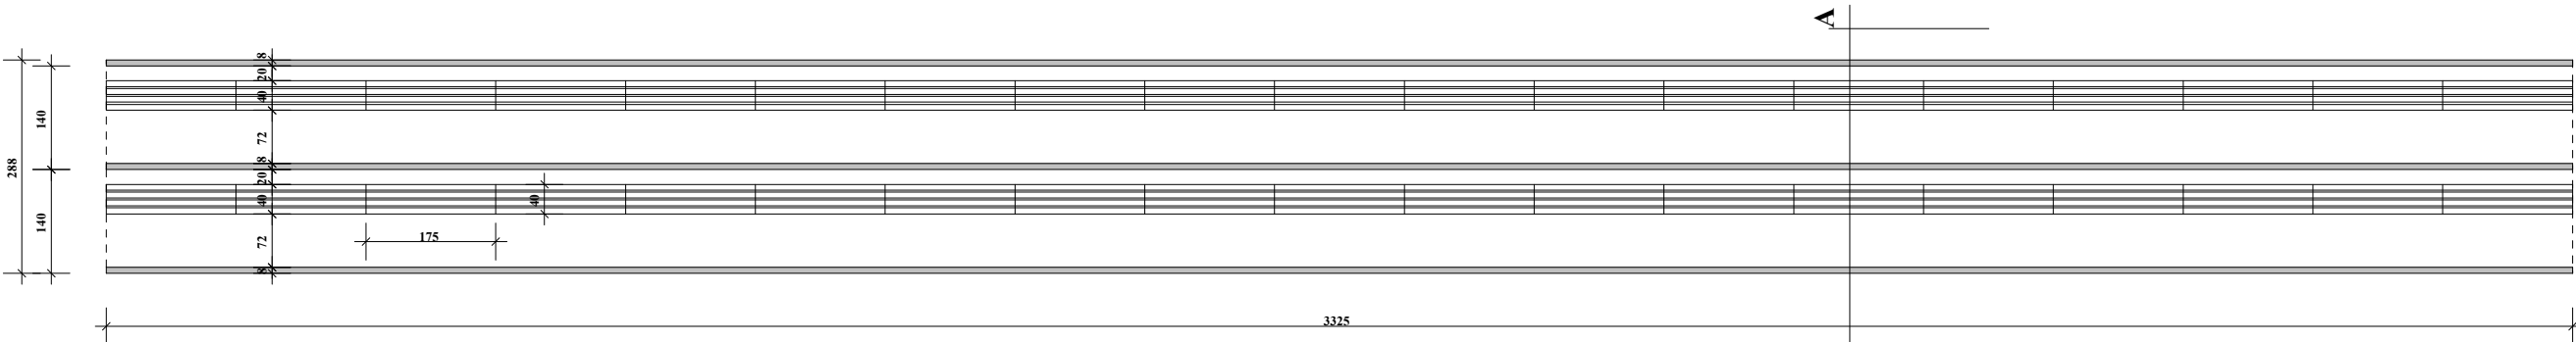

PRZEKRÓJ A-A skala 1:20

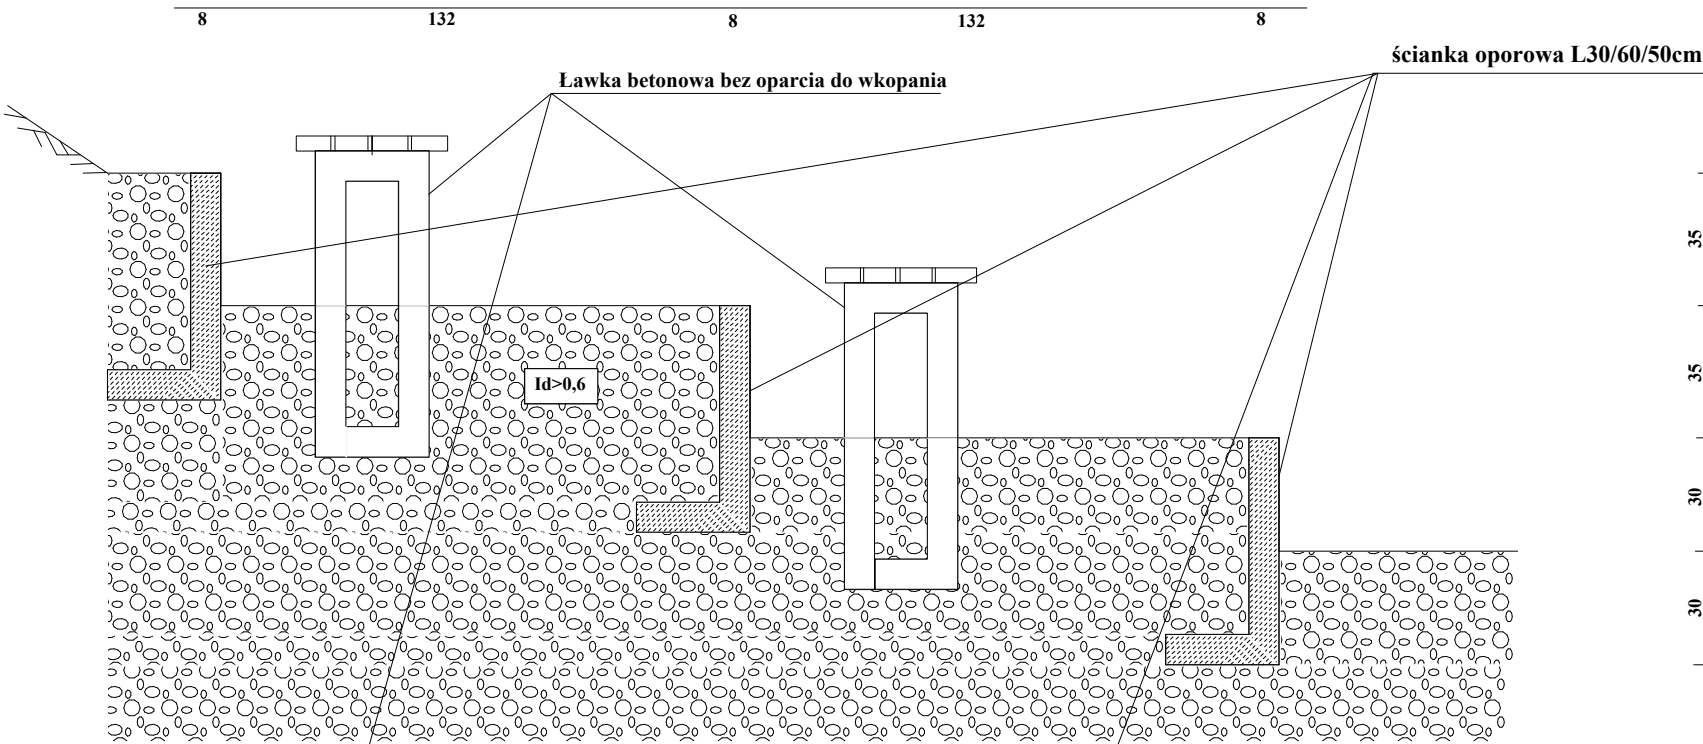

STAN ISTNIEJĄCY



URZĄD MIEJSKI W OSTRÓDZIE
WYDZIAŁ INWESTYCJI
ul. Adama Mickiewicza 24
14-100 Ostróda

mgr inż. Wojciech Spittal
upr. bud. 89/86/OL
§5ust1, §6ust1 i 3, §7 i §13ust1 pkt2



INTERsoft

creative software



INTERsoft Sp. z o.o.

www.intersoft.pl

Projekt: Trybuna			
Ostróda plaża nad jez. Sajmino dz nr 181/1			
Inwestor: Gmina Miejska Ostróda			
14-100 Ostróda ul. A.Mickiewicza 24			
Architekt: Marek Myśliński upr. bud. 164/85/OL			
14-100 Ostróda ul. Jana Pawła II 6/7			
Nazwa pliku: Plaża trybuna			
Skala:	1 : 100	Data:	2020-03-24
		Parter	