


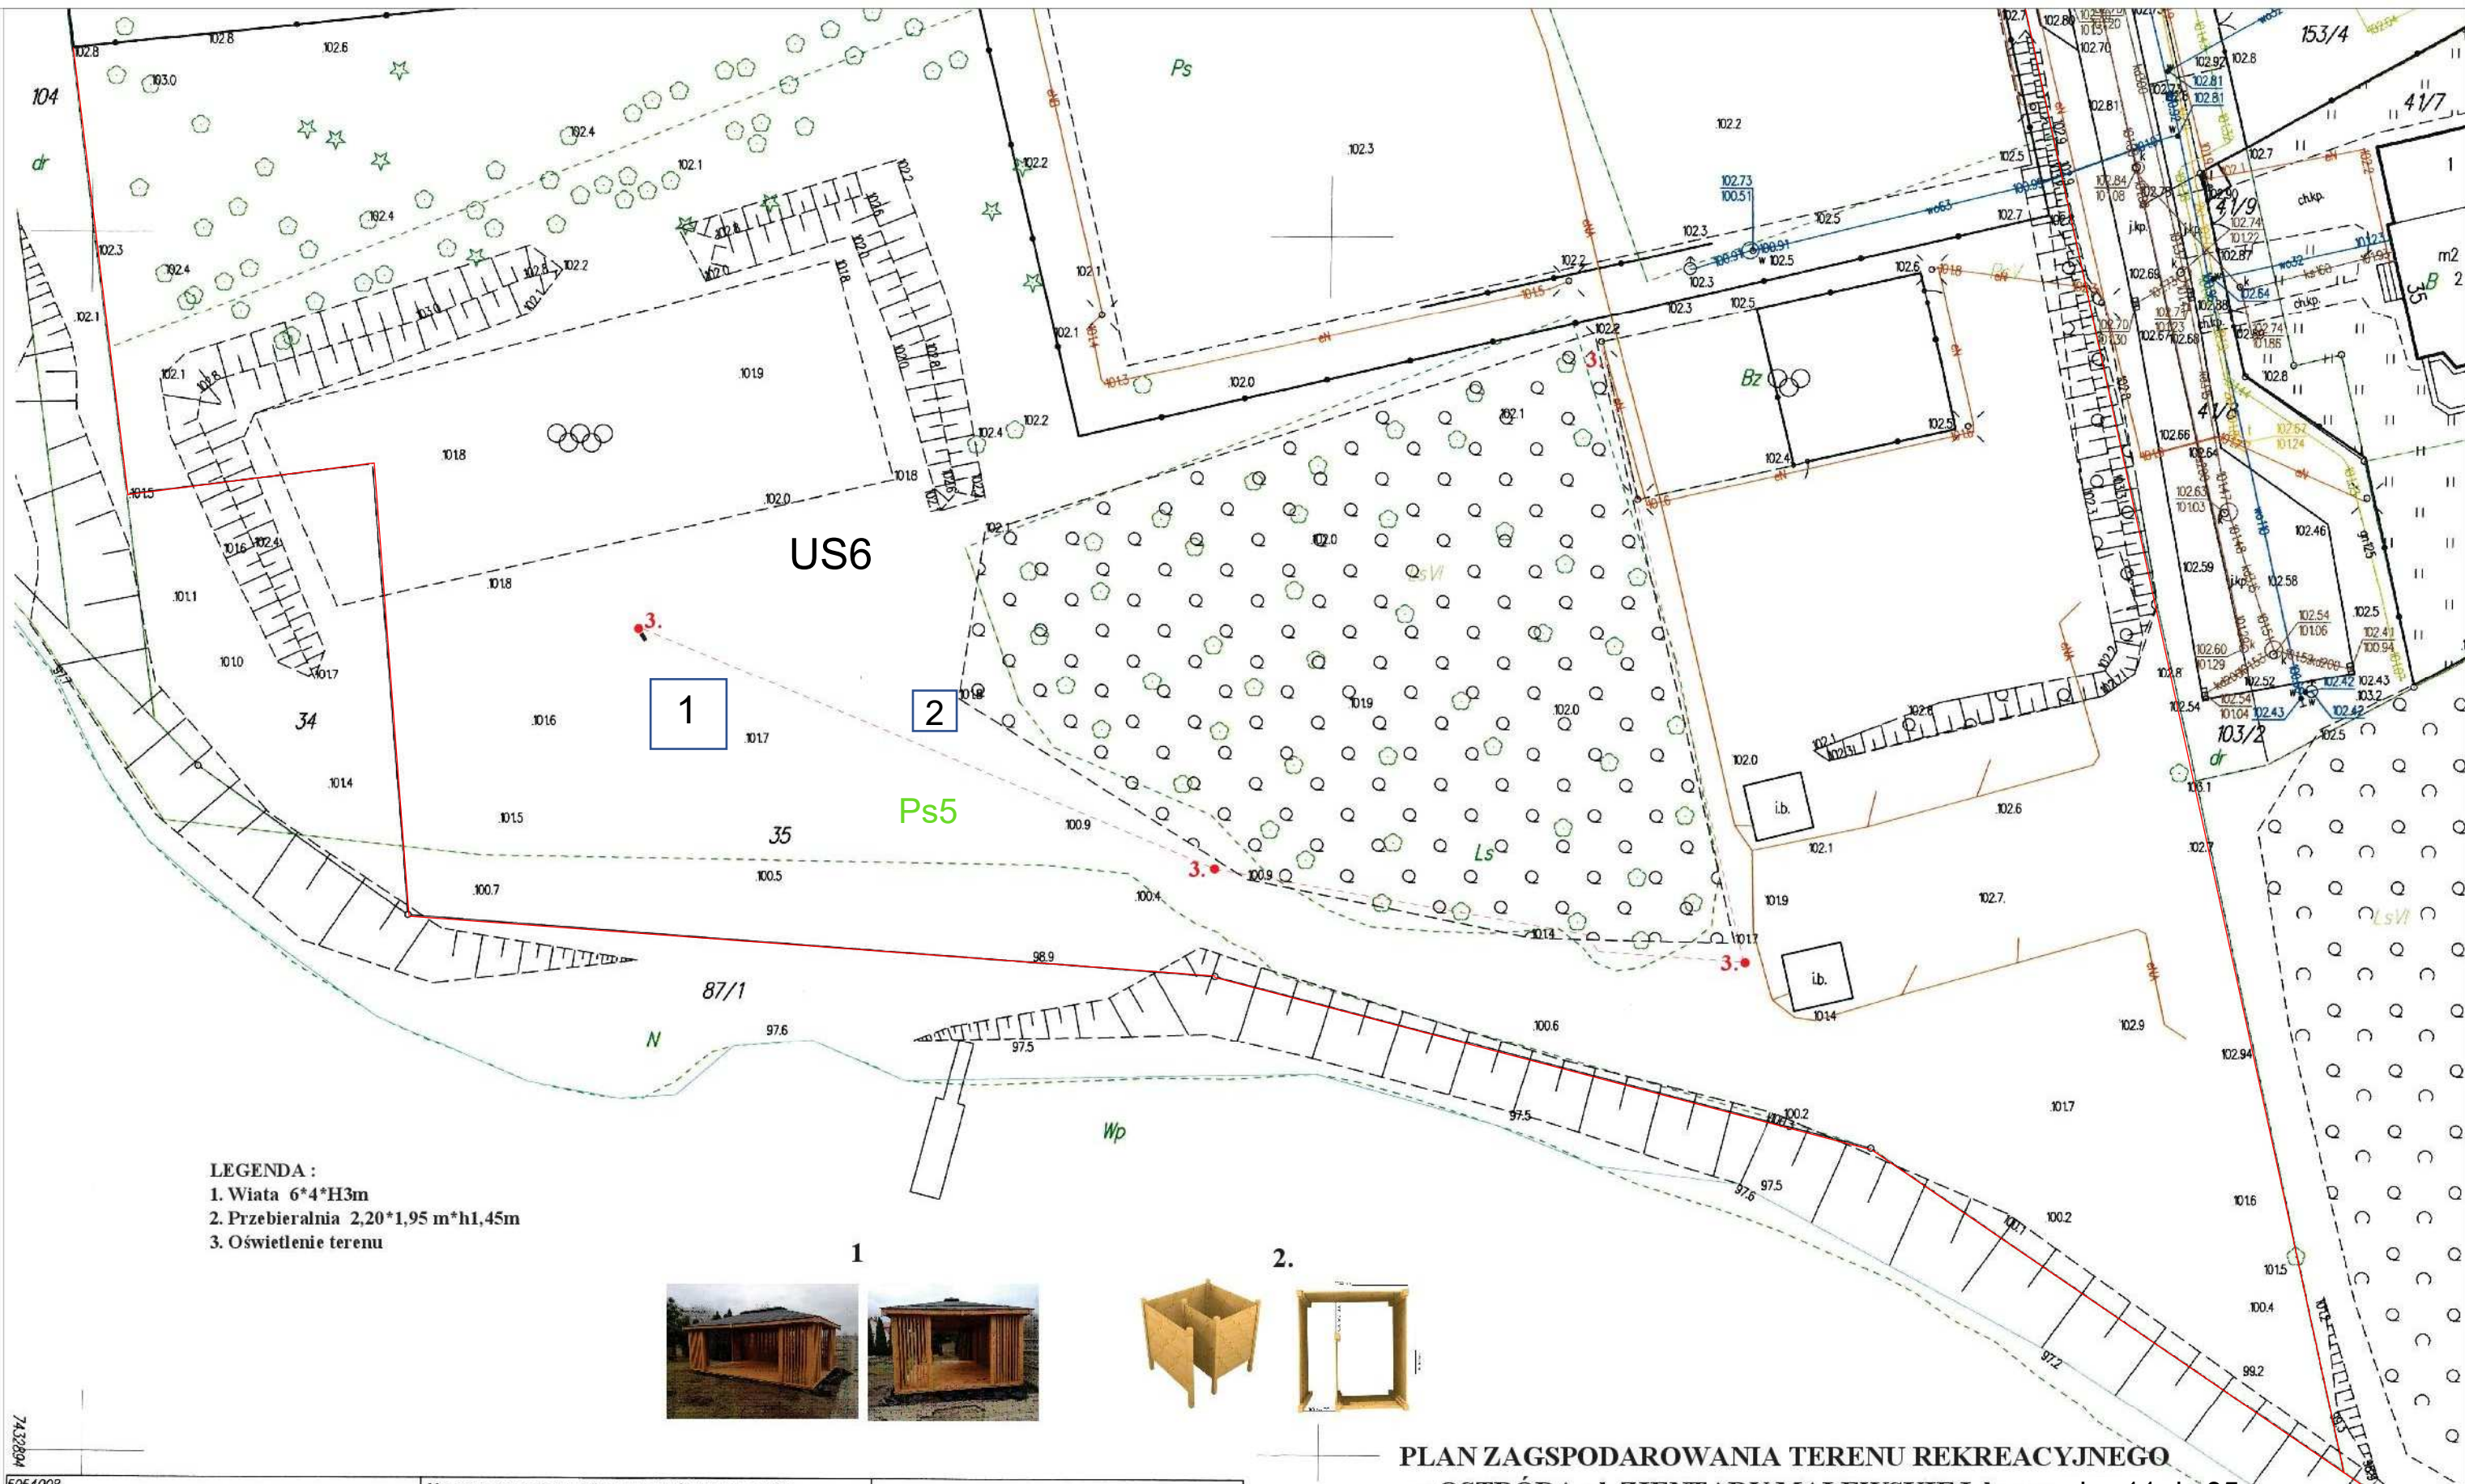

LEGENDA :

1. Wiata 6*4*H3m
2. Przebieralnia 2,20*1,95 m*h1,45m
3. Oświetlenie terenu



PLAN ZAGSPODAROWANIA TERENU REKREACYJNEGO m.OSTRÓDA ul. ZIENTARY MALEWSKIEJ dz. ew. obr. 11 dz 35 skala 1:500

KOPIA MAPY ZGODNA Z ORYGINAŁEM MAPY
SYTUACYJNO-WYSOKOŚCIOWEJ W ZAKRESIE
SYMBOLIZNAKÓW, TREŚCI ORAZ SKALI

Opracował:

5954098

Skala 1:500

Woj.:warmińsko-mazurskie

Pow.:ostródzki

Jed. ewid.: 281501_1 OSTRÓDA

Obręb: 11 OSTRÓDA

Nr kancelaryjny: GK.6642.1675.2022

Nazwa organu prowadzącego państwowy zasób
geodezyjny i kartograficzny

Identyfikator ewidencyjny materiału zasobu

Nazwa materiału zasobu

Data wykonania kopii materiału zasobu

Imię, nazwisko i podpis osoby reprezentującej organ

Starosta Ostródzki

PL.PZGiK.7627

Kopia mapy zasadniczej

22.06.2022 r.

Z w. STAROSTY

Magdalena Jaksina
STARSZY GEODETA
w WYDZIALE GEODEZJI I KARTOGRAFII