

**WSTĘPNY PROJEKT PODZIAŁU NIERUCHOMOŚCI
SKALA 1 : 4000**

Województwo: Warmińsko- Mazurskie

Powiat: Ostródzki

Jednostka ewidencyjna: Ostróda- Gmina


Obręb: 0009 Górka

Nr działki: 87/10

Powierzchnia: 59,5686 ha

Właściciel: Gmina Miejska Ostróda

KW: EL10/00049234/7

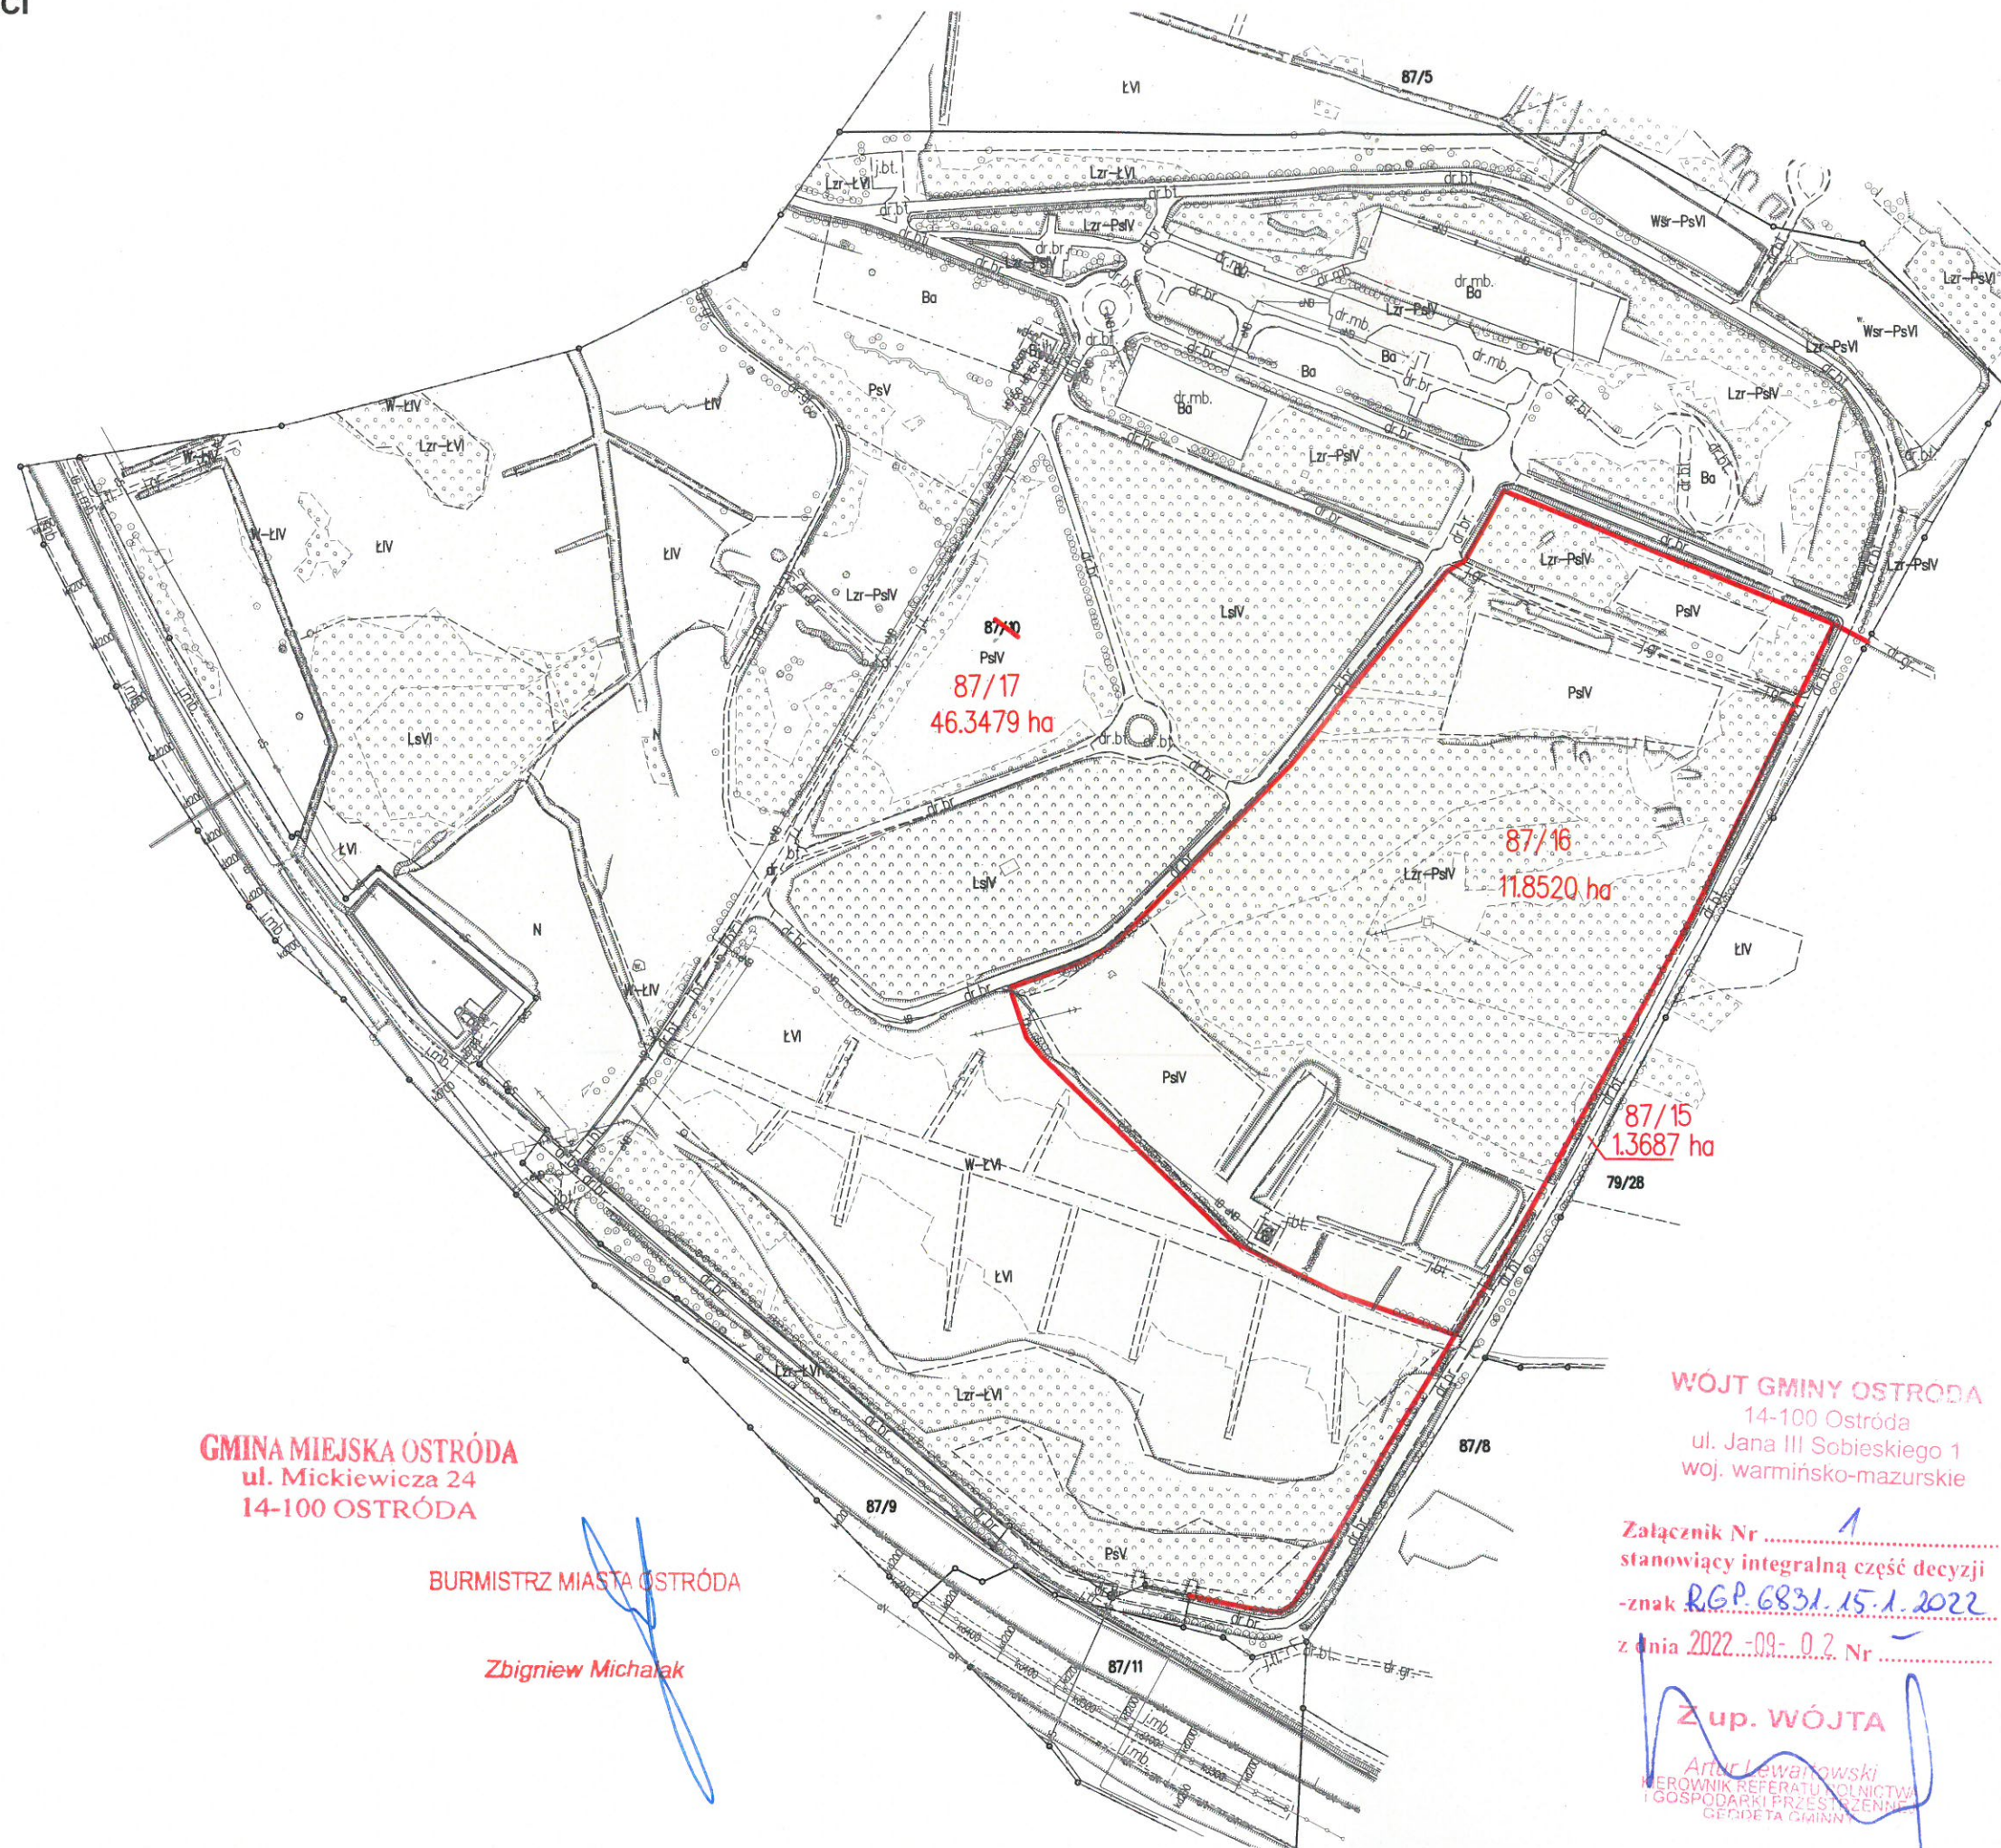

GMINA MIEJSKA OSTRÓDA
ul. Mickiewicza 24
14-100 OSTRÓDA

BURMISTRZ MIASTA OSTRÓDA

Zbigniew Michalak

Naczelnik Wydziału
Geodezji i Gospodarki Przestrzennej

Małgorzata Nowicka

WÓJT GMINY OSTRÓDA
14-100 Ostróda
ul. Jana III Sobieskiego 1
woj. warmińsko-mazurskie

Załącznik Nr
stanowiący integralną część decyzji
-znak **RGP.6831.15.1.2022**
z dnia 2022-09-02 Nr

Zup. WÓJTA

Artur Lewański
MEROWNIK REFERATU GEODEZJI
I GOSPODARKI PRZESTRZENNEJ
GMINY OSTRÓDA