

1.

2.

3.

4.

5.

6.

7.

8.

9.

10.

11.

12.

13.

14.

15.

16.


17.

18.

19.

20.

PRZEDSTAWIONE GRAFIKI MAJĄ  
WYŁĄCZNIE CHARAKTER  
POGLĄDOWY

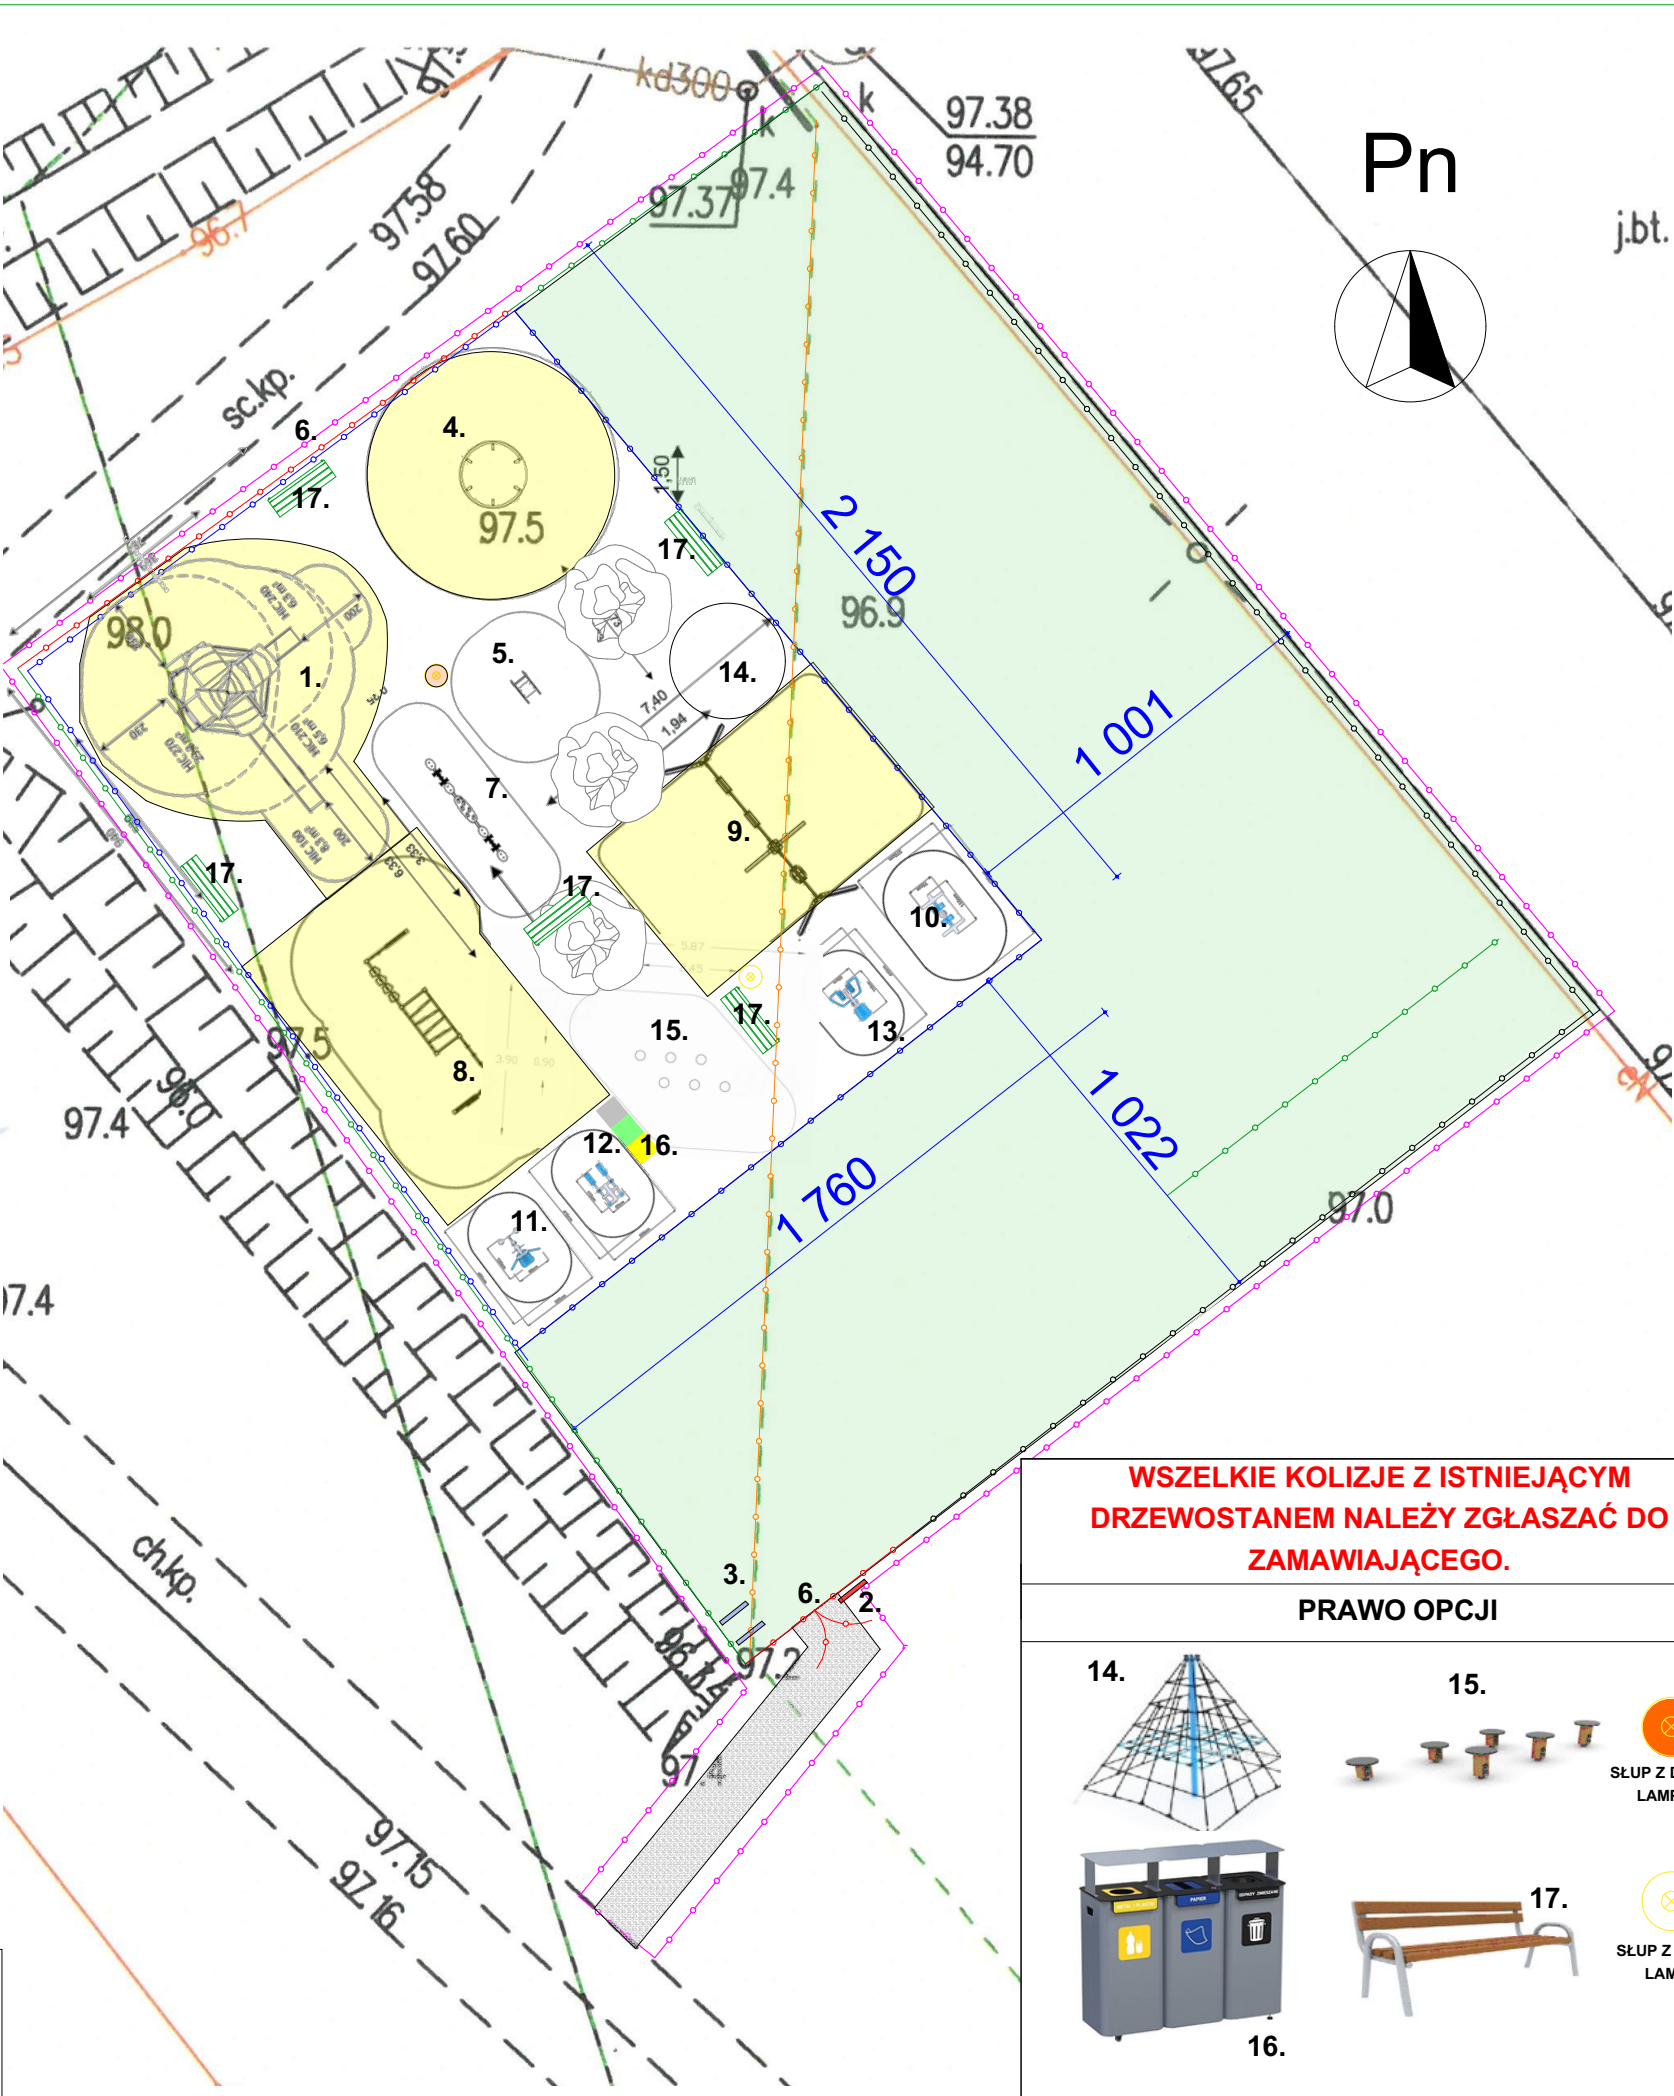

**WSZELKIE KOLIZJE Z ISTNIEJĄCYM  
DRZEWOSTANEM NALEŻY ZGŁASZAĆ DO  
ZAMAWIAJĄCEGO.**

**PRAWO OPCJI**

14.

15.

16.

17.

18.

19.

ZAKRES OPRACOWANIA

PRZESTRZEŃ REKREACYJNA

PRZESTAWIONE OGRODZENIE

OGRODZENIE DO PRZESTAWIENIA

NOWE OGRODZENIE

ISTNIEJĄCE OGRODZENIE

STREFA ZIELENI IZOLACYJNEJ

STREFA ZIELENI - TRAWA

NAWIERZCHNIA BEZPIECZNA - PIASEK

NAWIERZCHNIA UTWARDZONA - BRUK

Investor

Miasto Ostróda



www.ostroda.pl

GMINA MIEJSKA OSTRÓDA

ul. Mickiewicza 24

14-100 Ostróda

Projekt:

OGÓLNODOSTĘPNY PLAC ZABAW

w ramach budżetu obywatelskiego

"EKIPA Z BAGIEN"

18/1 i 18/2 obręb 8 miasta Ostróda

Tytuł arkusza

ARCHITEKTURA

Rzut:

RZUT SYTUACYJNY

Opracował:

Skala

1:200

Nr Arkusza

1