


Przebudowa sanitariatów w celu przystosowania dla osób niepełnosprawnych na I piętrze budynku Urzędu Miasta w Ostródzie ul. Adama Mickiewicza 24

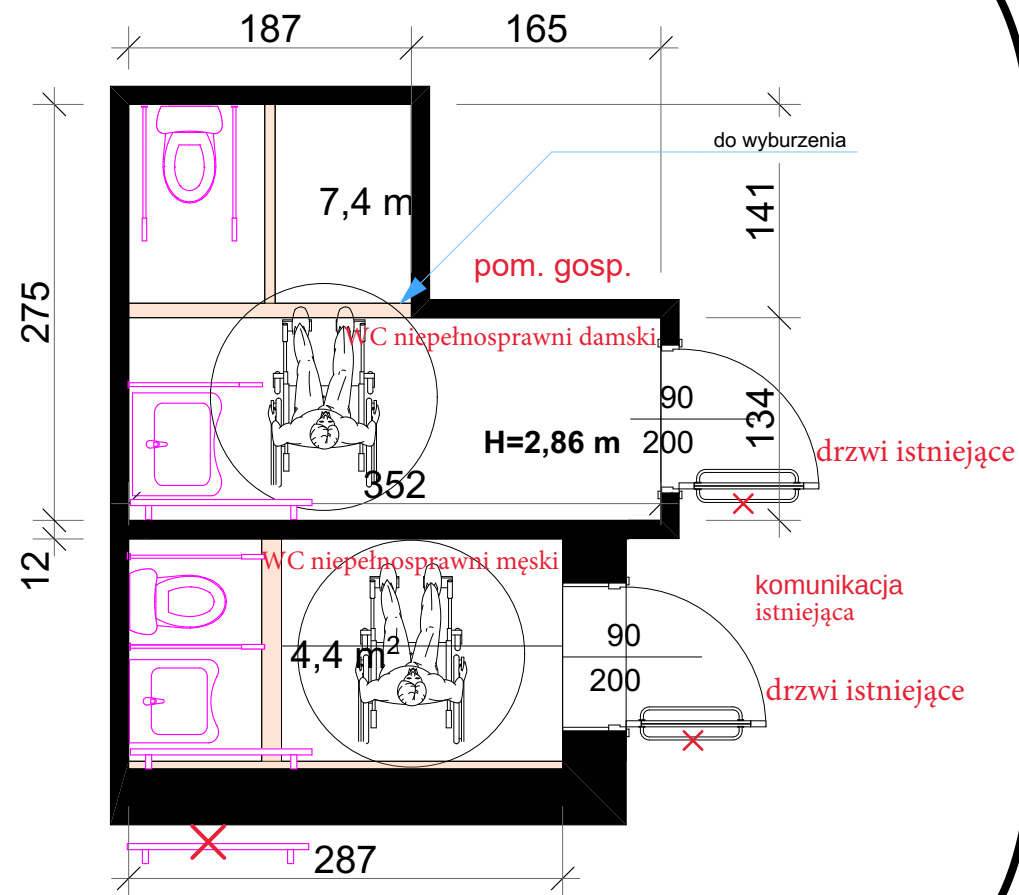

×

Inwestor	
Miasto Ostróda  www.ostroda.pl	
GMINA MIEJSKA OSTRÓDA ul. Mickiewicza 24 14-100 Ostróda	
Projekt: PRZYSTOSOWANIA TOALET dla osób ze szczególnymi potrzebami ul. Mickiewicza 24 14-100 Ostróda	
Tytuł arkusza ARCHITEKTURA	
Rzut: I piętra	
Opracował:	
Skala 1:50	
Nr Arkusza	1