



Przekrój A-A

skala 1:50

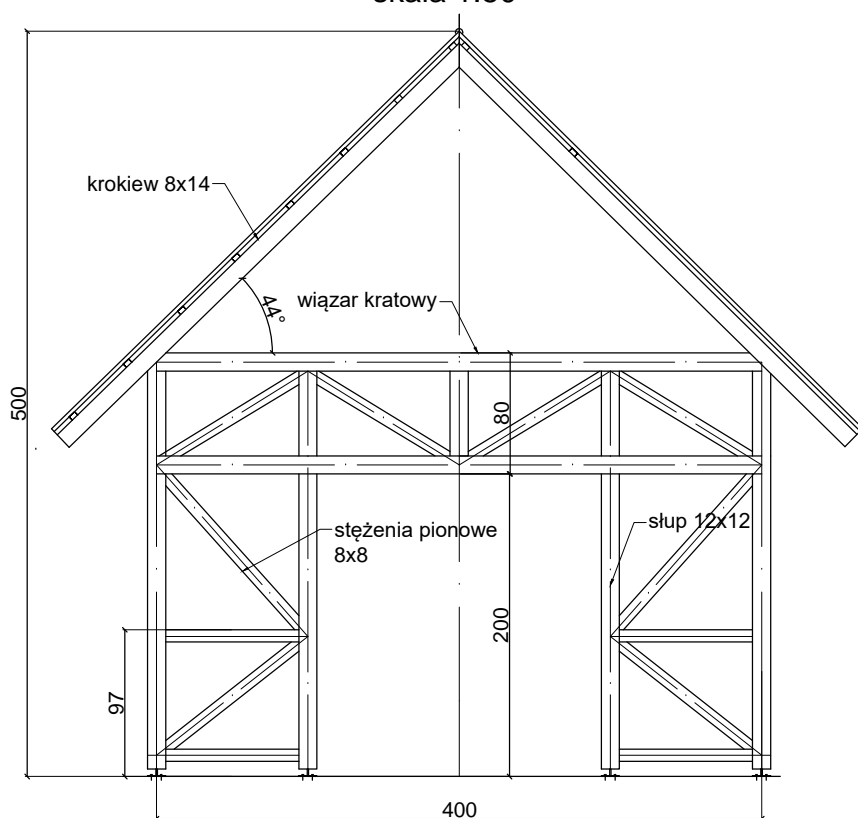

Przekrój B-B

skala 1:50

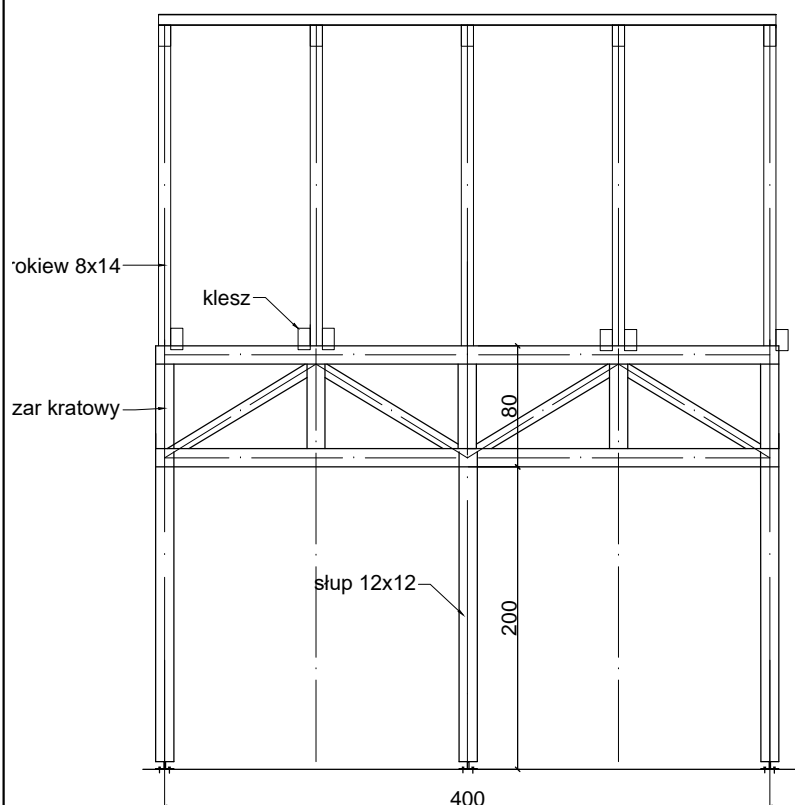

Inwestor

Miasto Ostróda



www.ostroda.pl

GMINA MIEJSKA OSTRÓDA

ul. Mickiewicza 24
14-100 Ostróda

Projekt:

Rozbiórka targowiska miejskiego
ul. Pionierska
14-100 Ostróda

Tytuł arkusza

ARCHITEKTURA

Rzut:

Przekroje

Opracował:

Skala

1:200

Nr Arkusza

Rys. 3

1