RZUT PARTERU 1:100

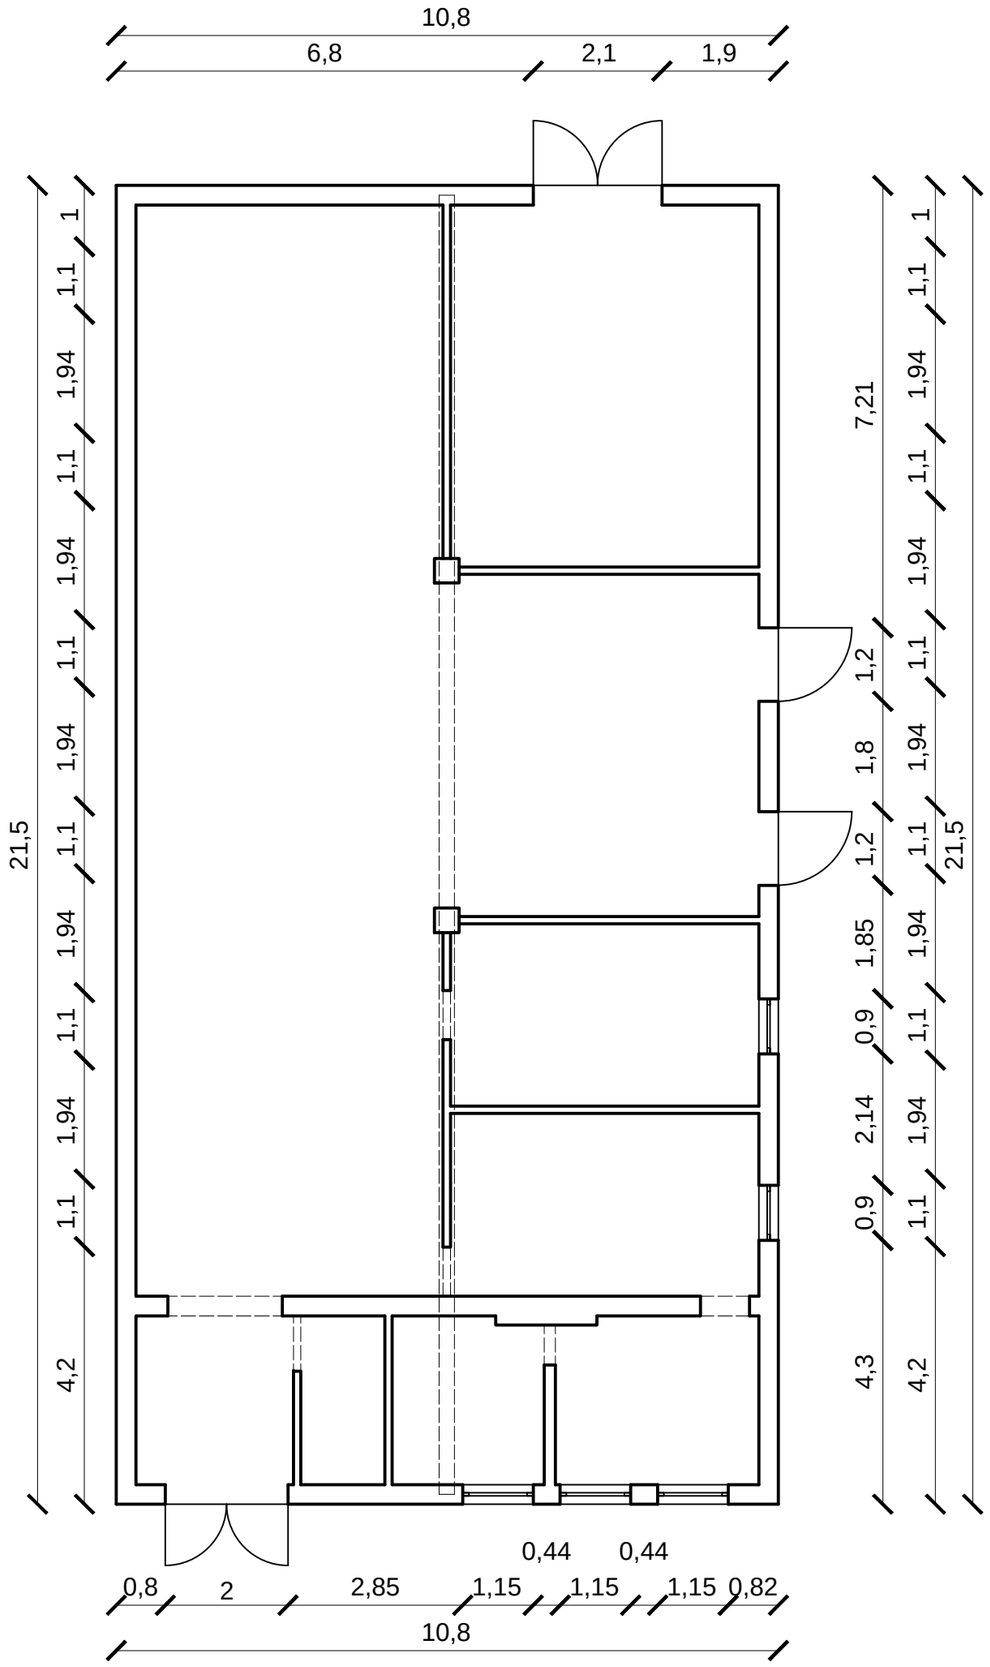

USŁUGI INŻYNIERSKIE mgr inż Maciej Adamczewski 14-100 OSTRÓDA, UL.CZARNIECKIEGO 39/1				
OBIEKT:	BUDYNEK GOSPODARCZY DO REMONTU I ZMIANY SPOSOBU UŻYTKOWANIA NA HANGAR NA SPRZĘT WODNY			SKALA: 1:100
ADRES:	DZ. NR 58/2, 58/3, 58/7, 58/8, 55/1, 55/2 OBRĘB 5 MIASTA OSTRÓDA			
PRZEDMIOT RYSUNKU:	RZUT PARTERU			DATA: 07.2016
PROJEKTOWAŁ	mgr inż. Elżbieta Dol	UPRAWNIENIA WAM/0053/ PWOK/14	PODPIS	
OPRACOWAŁ	mgr inż. Maciej Adamczewski	-		NR. RYSUNKU 1