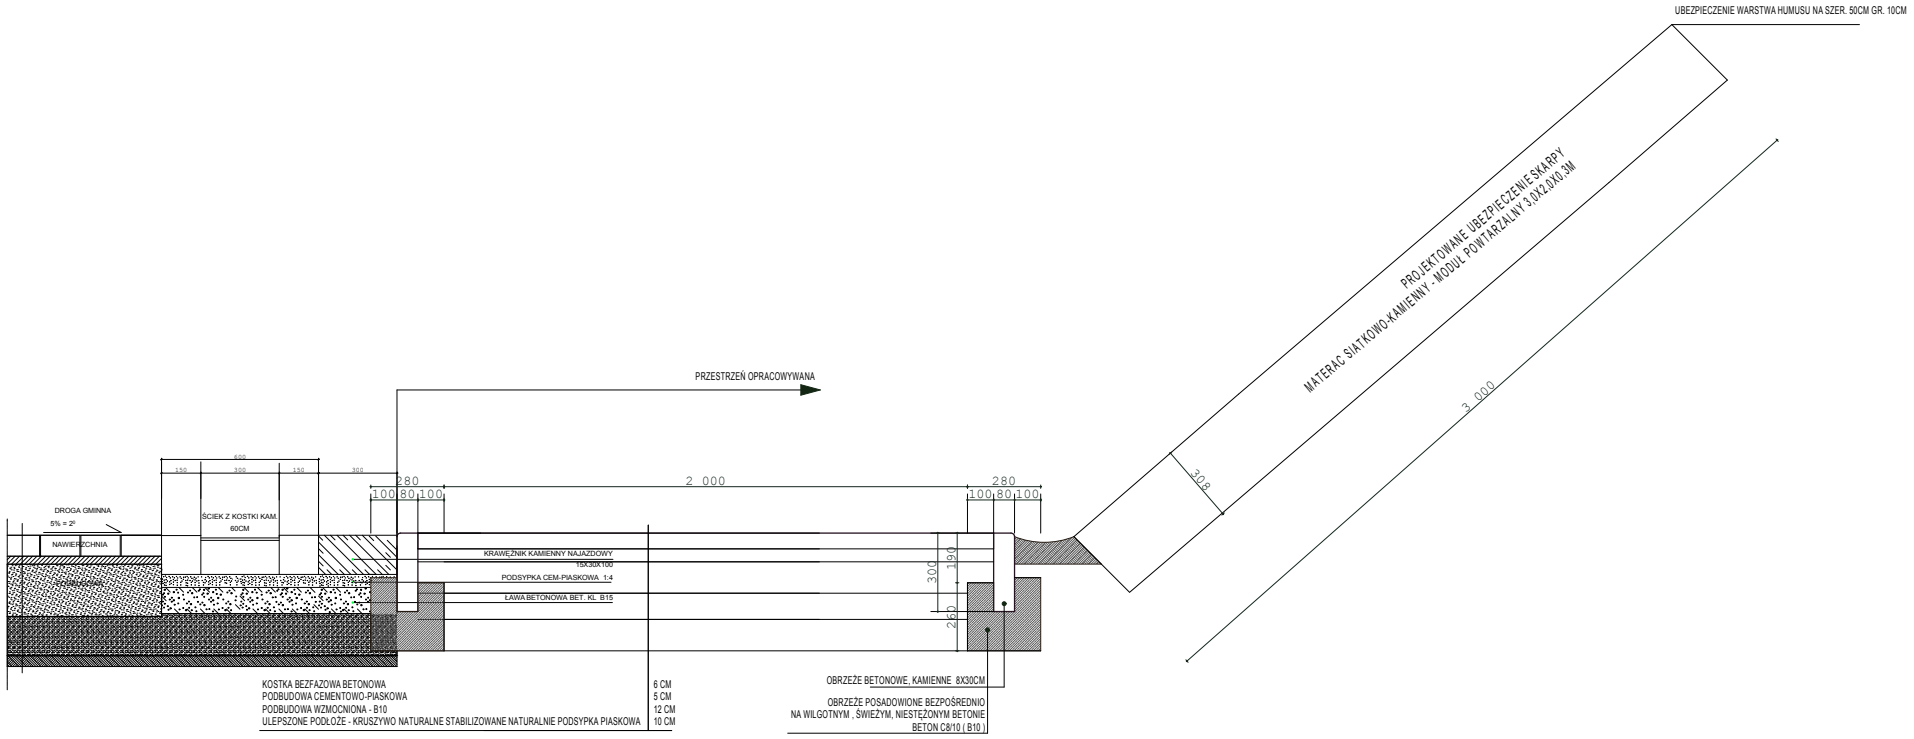

BIURO PROJEKTÓW

versis.com.pl

ŚCIEŻKI ROWEROWE NA TERENIE MIASTA OSTRÓDA

INWESTOR:	**GMINA MIEJSKA OSTRÓDA** **UL. ADAMA MICKIEWICZA 24** **14-100 OSTRÓDA**	
TYTUŁ RYSUNKU:	**UBEZPIECZENIE SKARPY**	
PROJEKTOWAŁ:	mgr inż. arch Mariusz Kaliszewski upr. bud. do projektowania bez ograniczeń Nr 1/WM OKK/2007	
OPRACOWAŁ:		