


KONCEPCJA FUNKCJONALNA skala 1:200

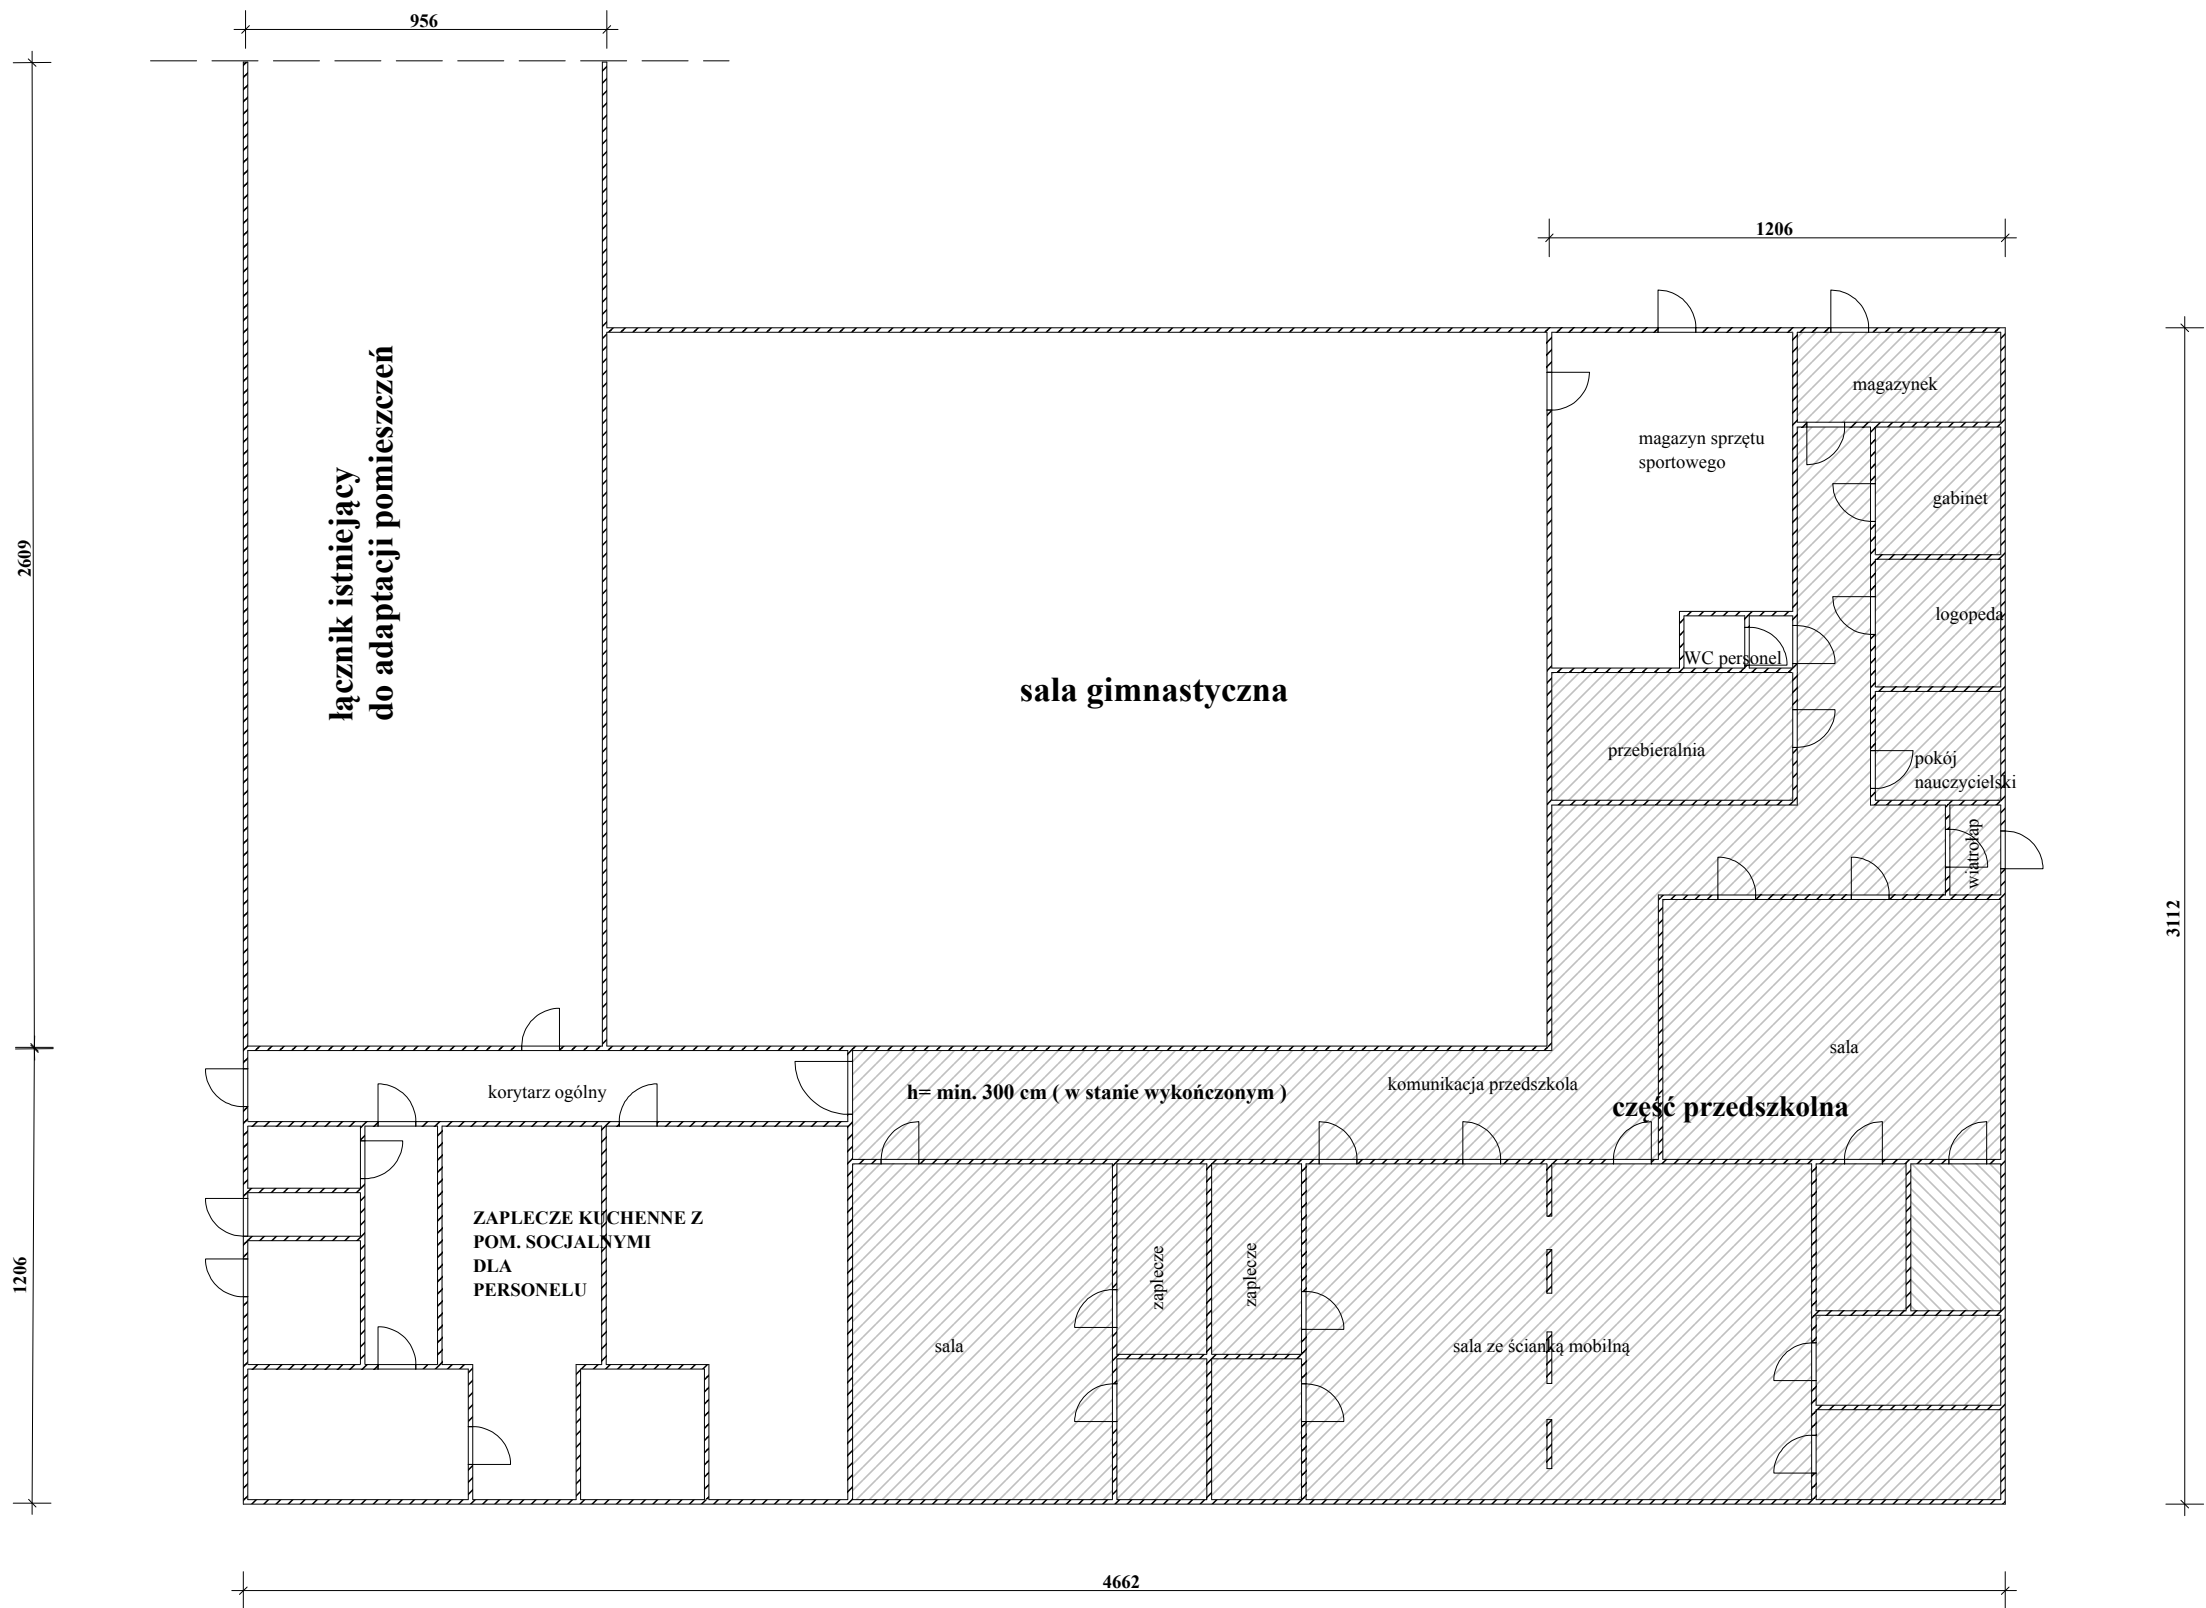

UWAGI : WYMIARY ORIENTACYJNE WEWNĘTRZNE